




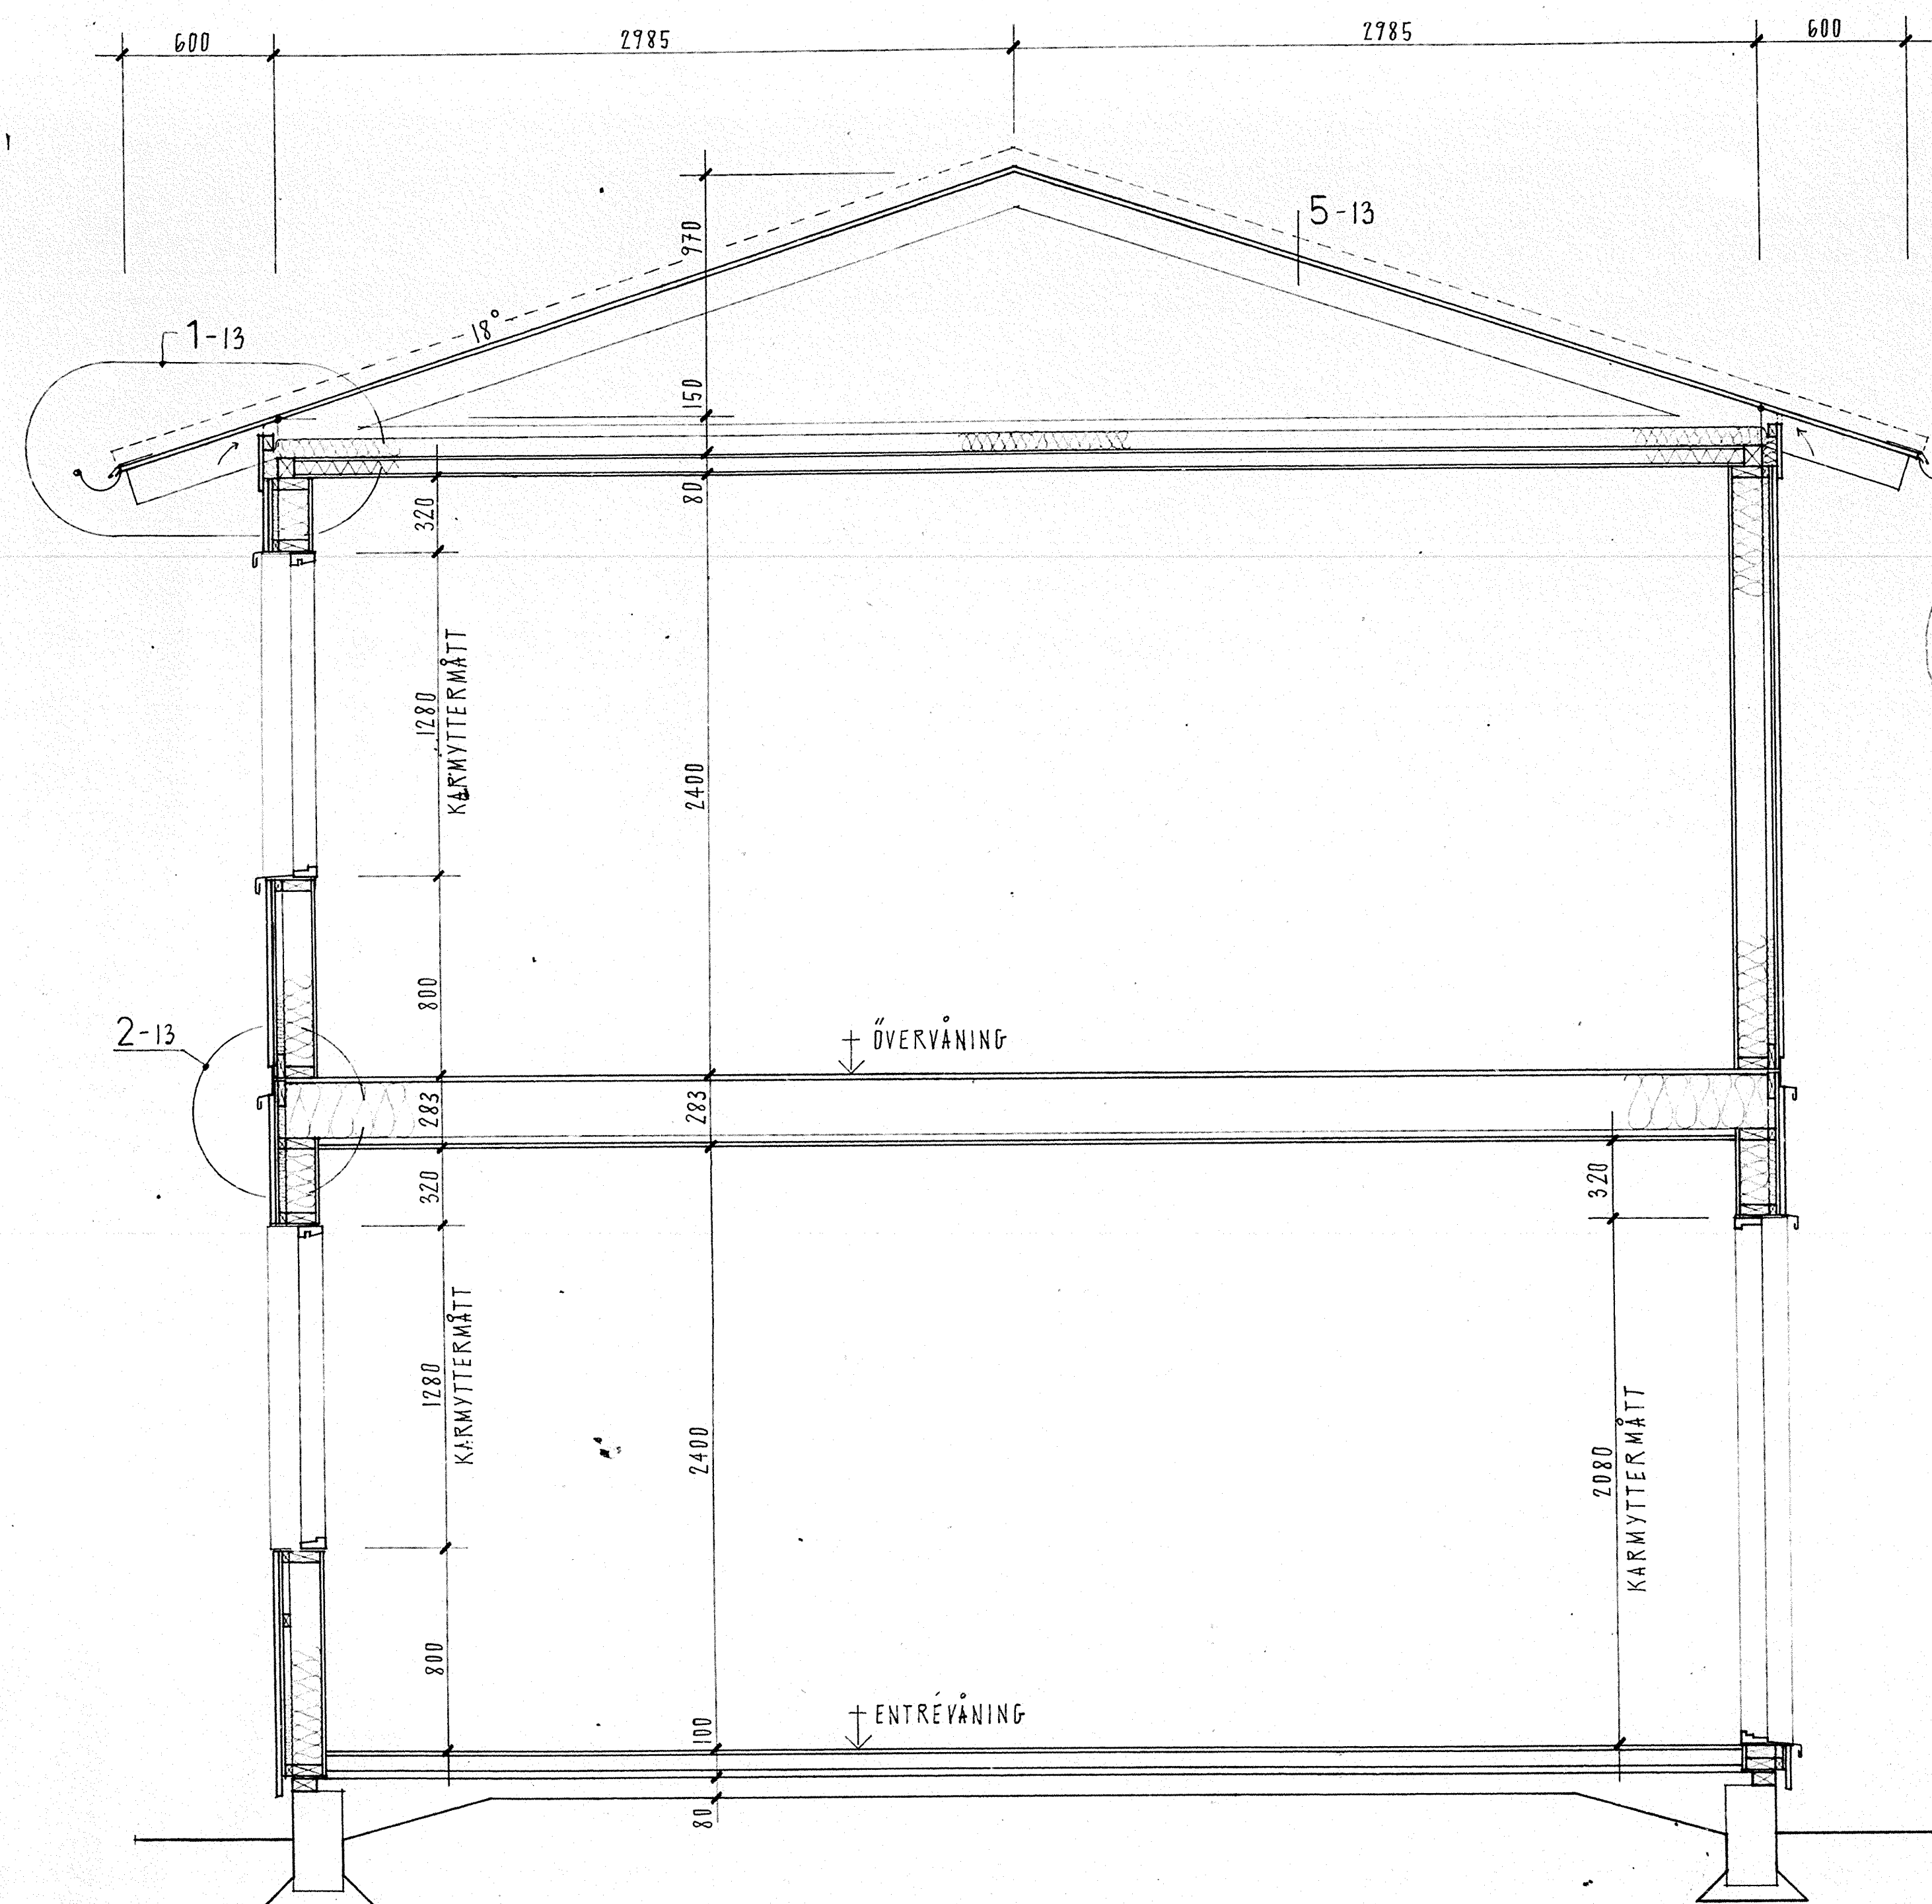

SEKTION B-12, HUSTYP B

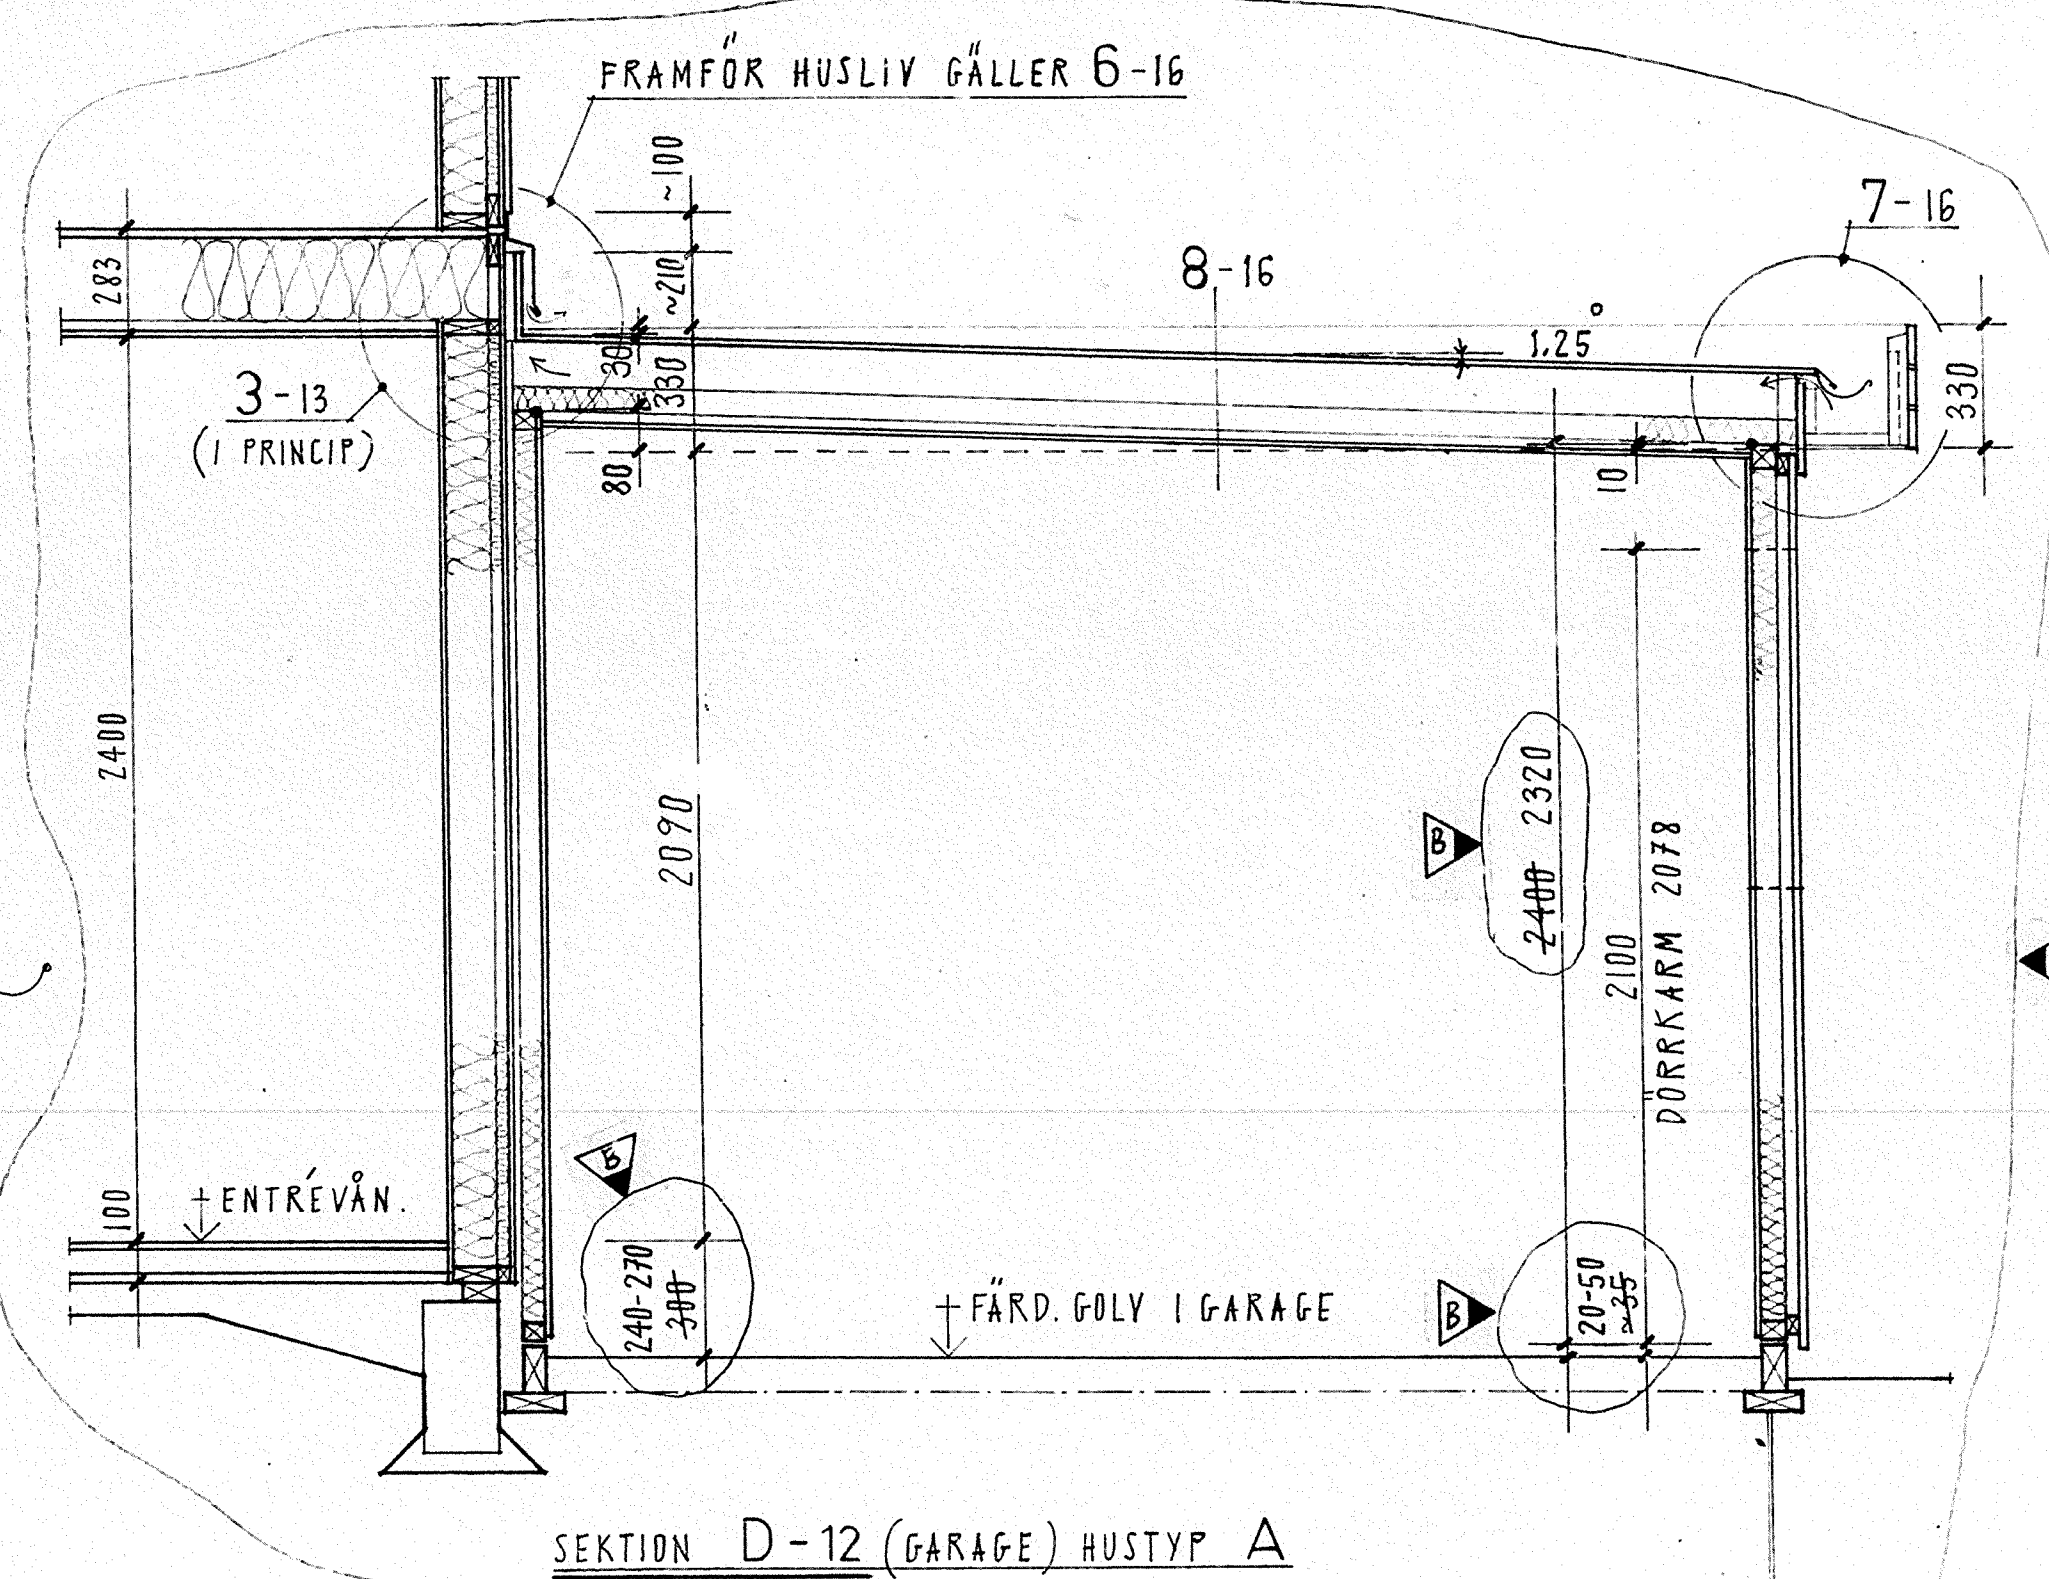

SEKTION D-12 (GARAGE), HUSTYP A

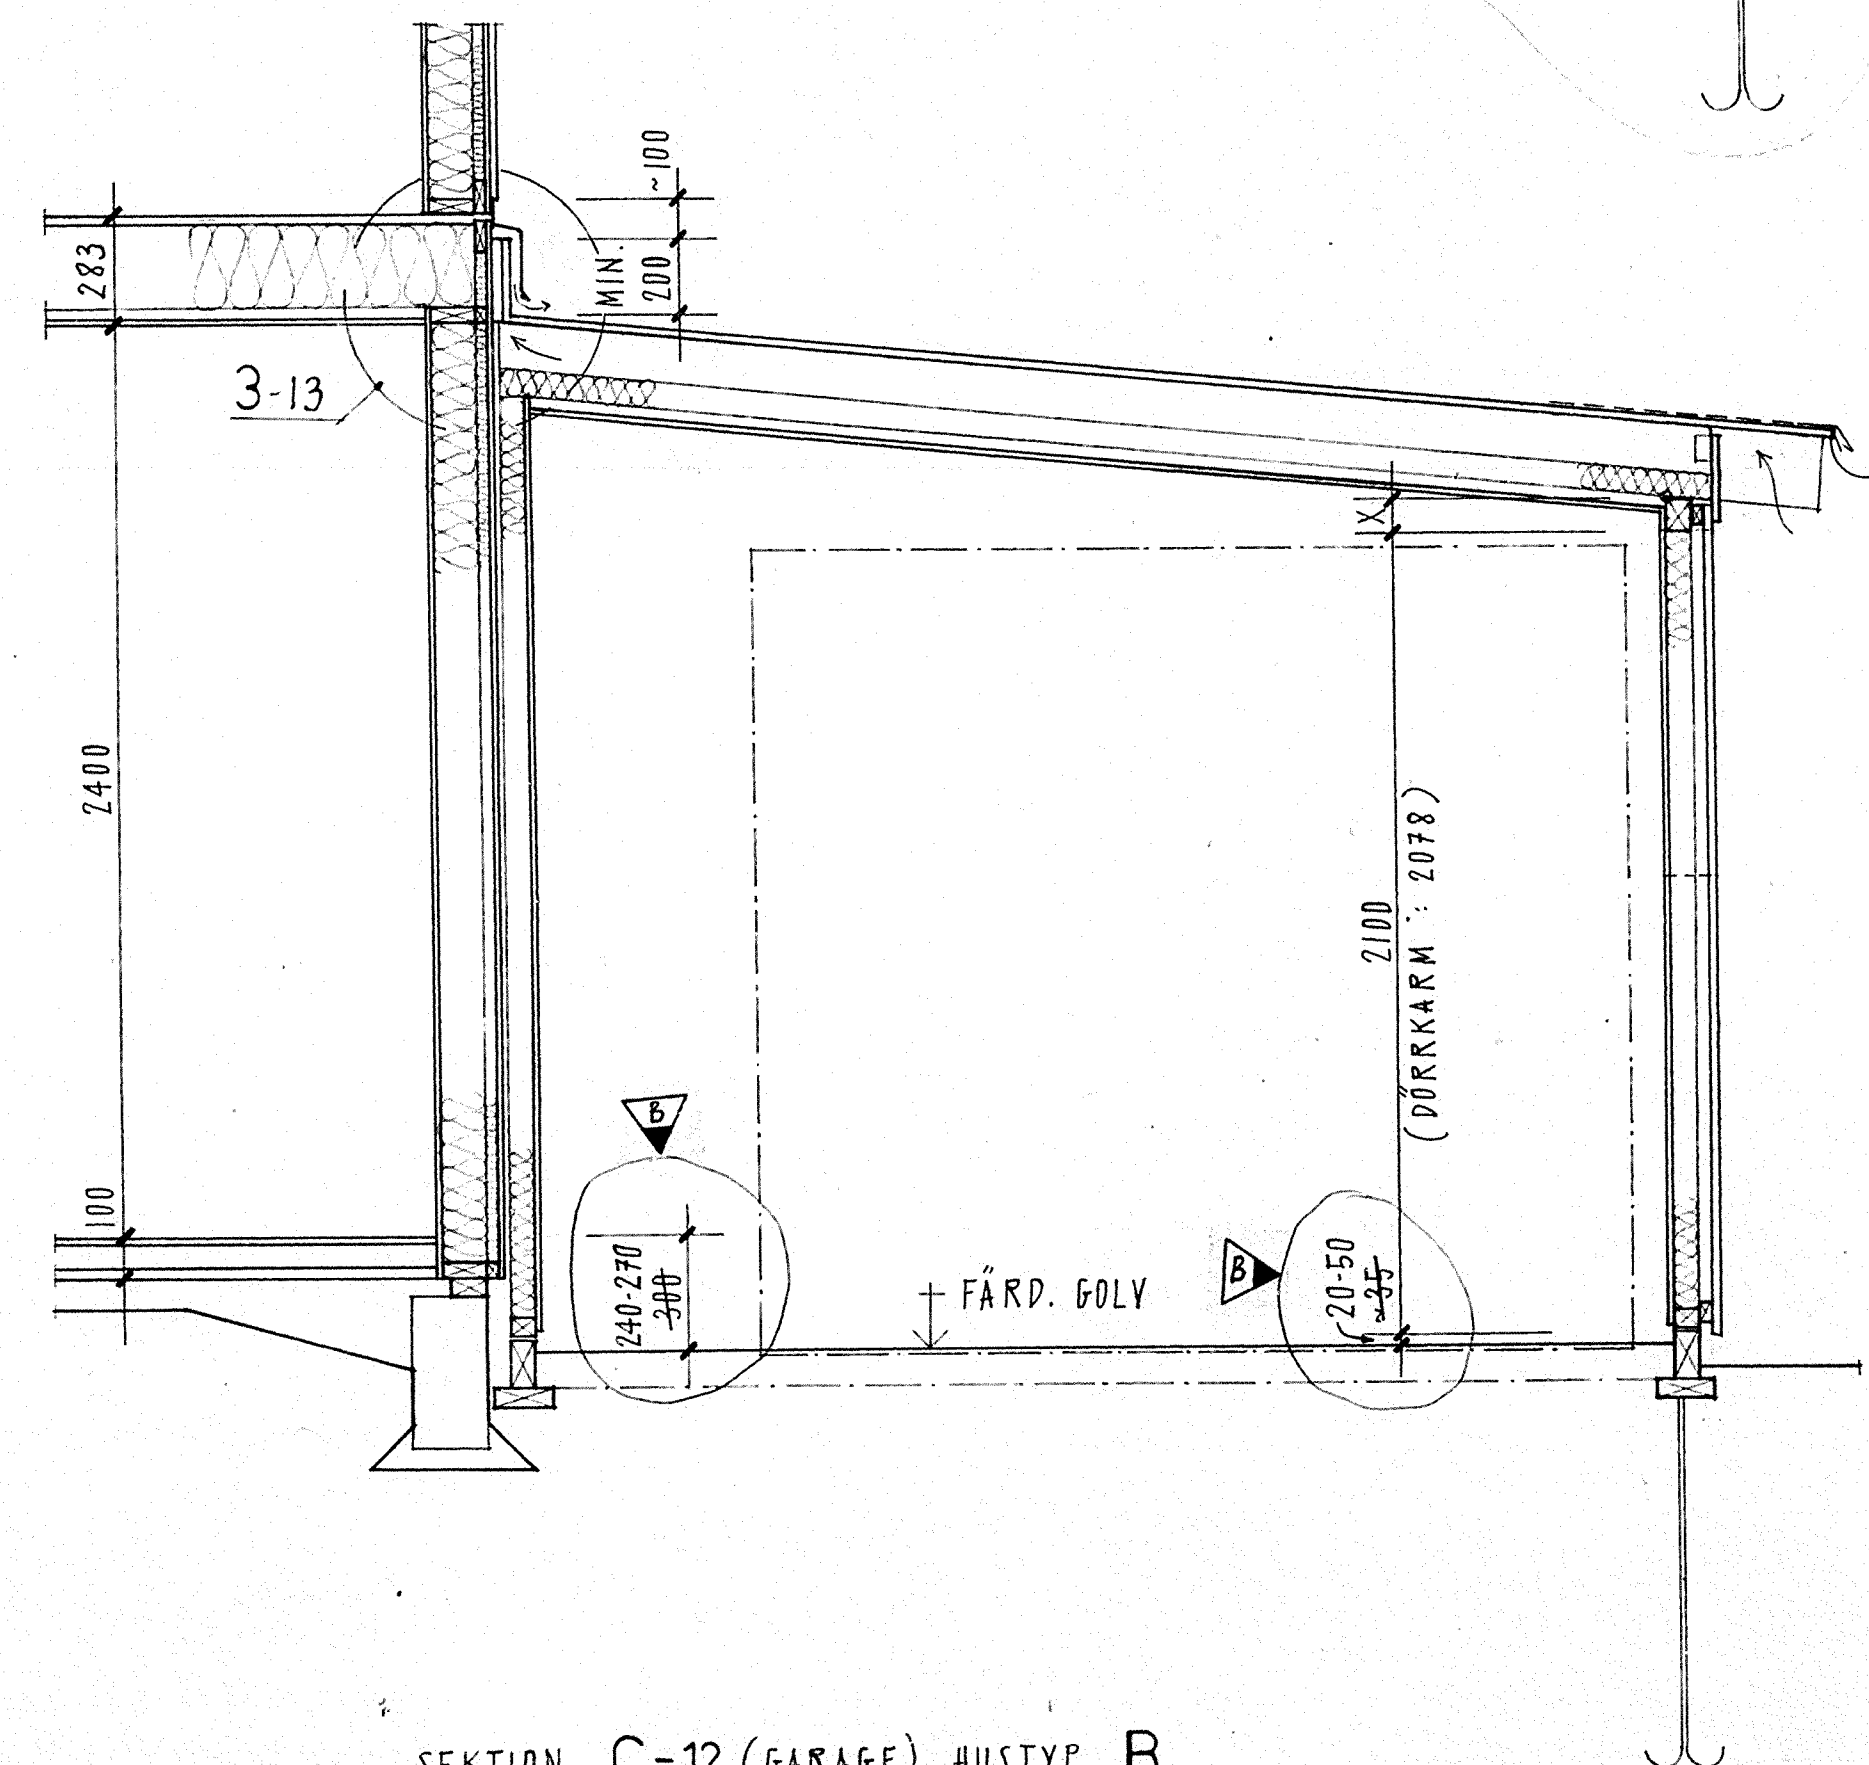

SEKTION C-12 (GARAGE), HUSTYP B

ANVISNINGAR:

BETR + HÖJDER SE MARKPLANERINGSRITNING.
SEKTION ANGER PRINCIPUTFÖRANDE, MÅTT
Å VÅNINGAR M.M.
DETALJUTFORMNING ENLIGT FABRIKANTENS
STANDARD OCH AV BESTÄLLAREN GODKÄNT
UTFÖRANDE.
SE ÄVEN K-RITNINGAR.
PLANMÅTT M.M. SE PLANRITNINGAR A:7, A:8,
A:9 OCH A:10.

STADSÄGA NR HINDEN 1 - 42
BYGGNADSLÖVSDAT 1977-09-13
PARAGRAF 544

ARBETSRITNING

HANS TOMBACH AB

KLIPPGATAN 18 08-41 40 40
11635 STOCKHOLM 08-41 44 40

PLATZER BYGG AB
Hallonbergsgatan 5
Fack
172 07 Sundbyberg
tel. 98 05 80

RITAD AV **Å P** KONSTRUERAD AV **GRANSKAD AV**
1977-09-06 **RR**

Hans Tombach

B MÅTT C-12 & D-12 HT 77-10-25
A SEKTION D-12 TILLKOMMEN M.M. HT 77-10-11

KV. HINDEN, BOTKYRKA KOMMUN
SEKTION B-12, C-12 HUSTYP B
SEKTION D-12 HUSTYP A
SKALA 1:20

ARBETSNUMMER 53334 RITNINGSNUMMER A:12