

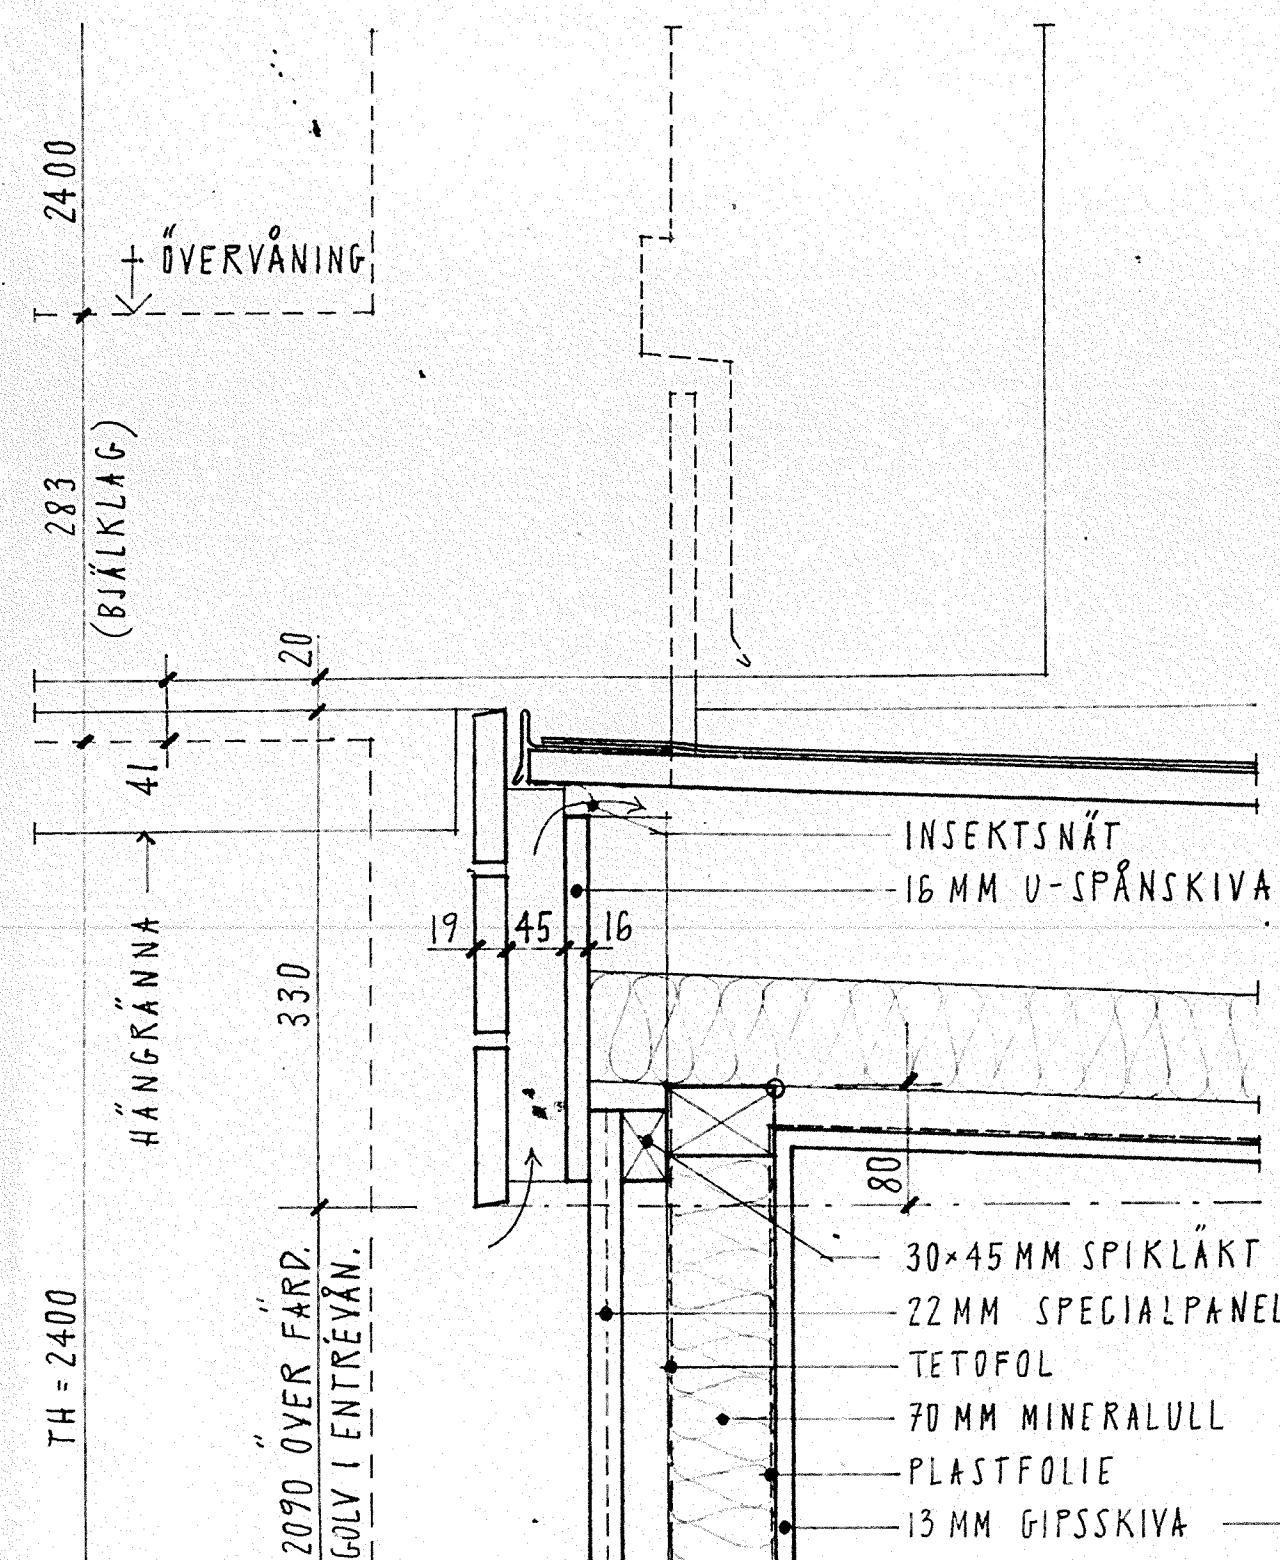


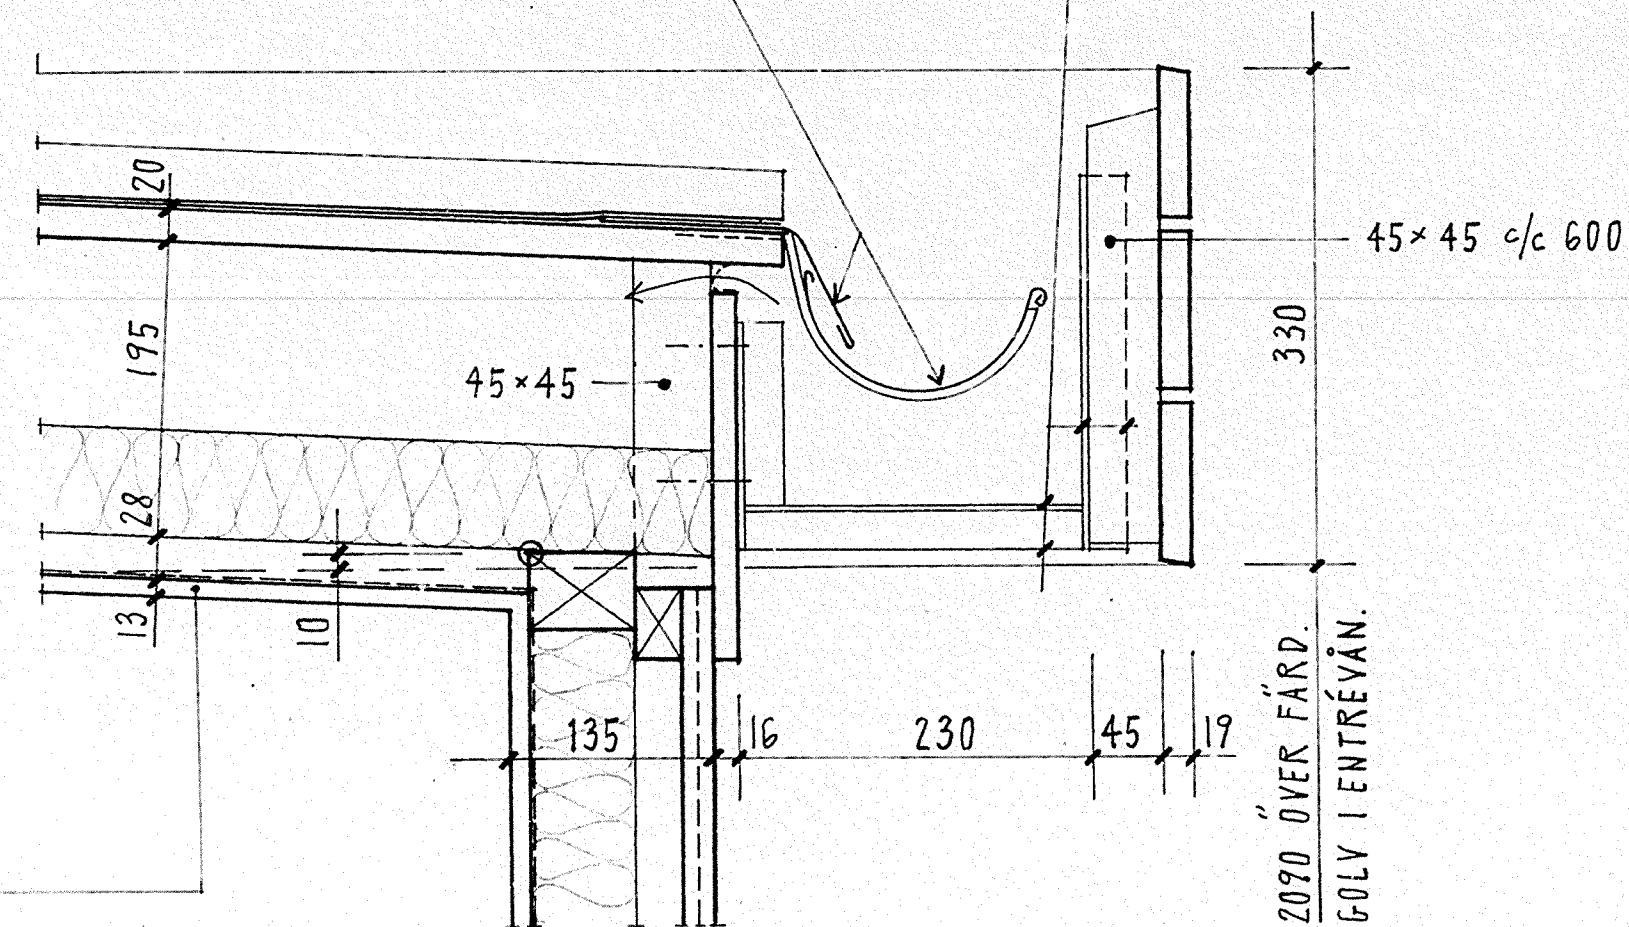

DETALJ 6 - 16

HALVRUND HÄNGRÄNNA, FÖTPLÅT
N.M. ENL. BYGGN. BESKRIVNINGKONSOL AV VINKELSTÅL 30x30x5
VID VARJE TAKSTOL

DETALJ 7 - 16

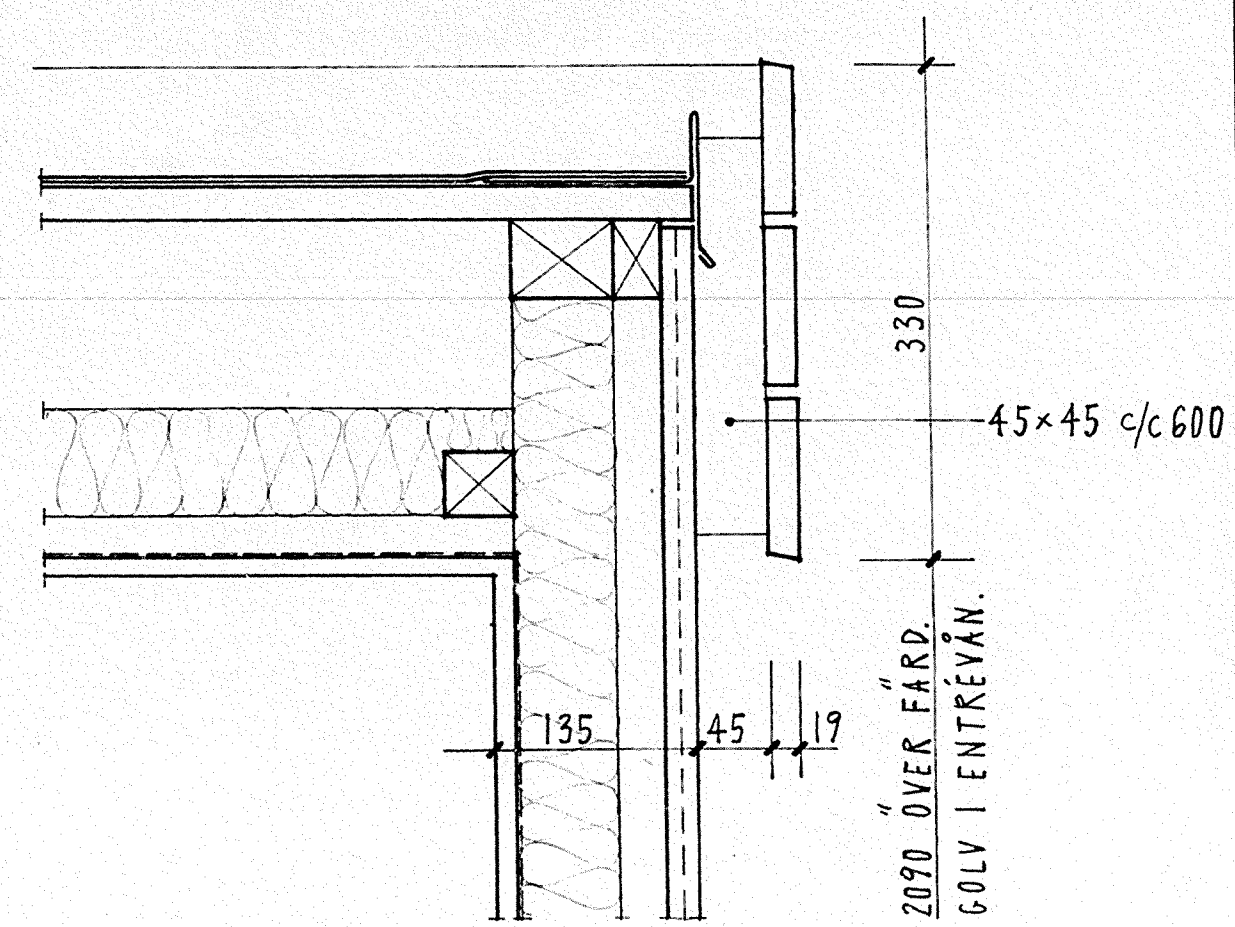

DETALJ 8 - 16

ANVISNINGAR:
DETALJUTFORMNING ENLIGT FABRIKANTENS
STANDARD OCH AV BESTÄLLAREN GODKÄNT
UTFÖRANDE.
UPPSTÄLLNING AV DETALJER SE SEKTION
D-12, RITNING A:12 SAMT PLANRITNING
A:7.

STADSÄGA NR HINDEN 1 - 42
BYGGNADSLOVSDAT 1977-09-13
PARAGRAF 544

ARBETSRITNING

HANS TOMBACH AB

KLIPPGATAN 18 08 - 41 40 40
116 35 STOCKHOLM 08 - 41 44 40

platzer BYGG AB
Hälsöbergsgatan 5
Fack
172 07 Sundbyberg
tel. 98 05 80

RITAD AV: A P
1977 - 10 - 11

KONSTRUERAD AV: R R
GRANSKAD AV: R R

ARBETSNUMMER: 53334
RITNINGSNUMMER: A : 16

KV. HINDEN, BOTKYRKA KOMMUN

TAKFOTSDETALJER, HUSTYP A
GARAGE

SKALA 1:5