




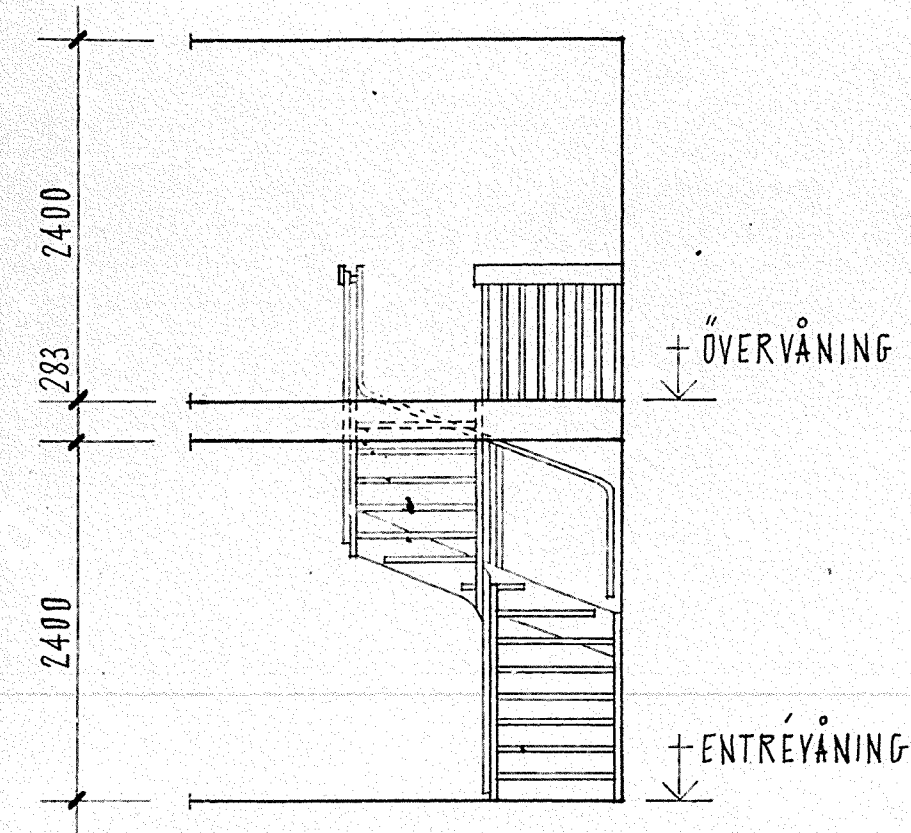


SEKTION a-a

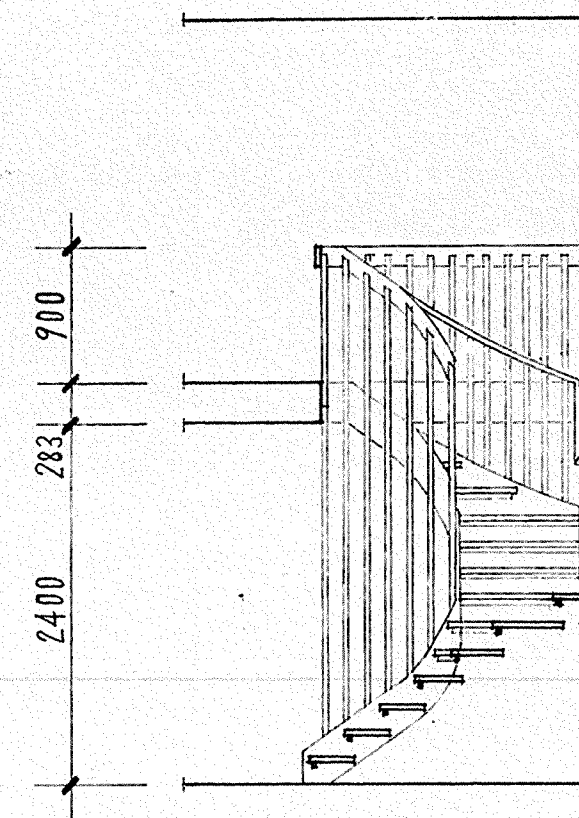


SEKTION b-b

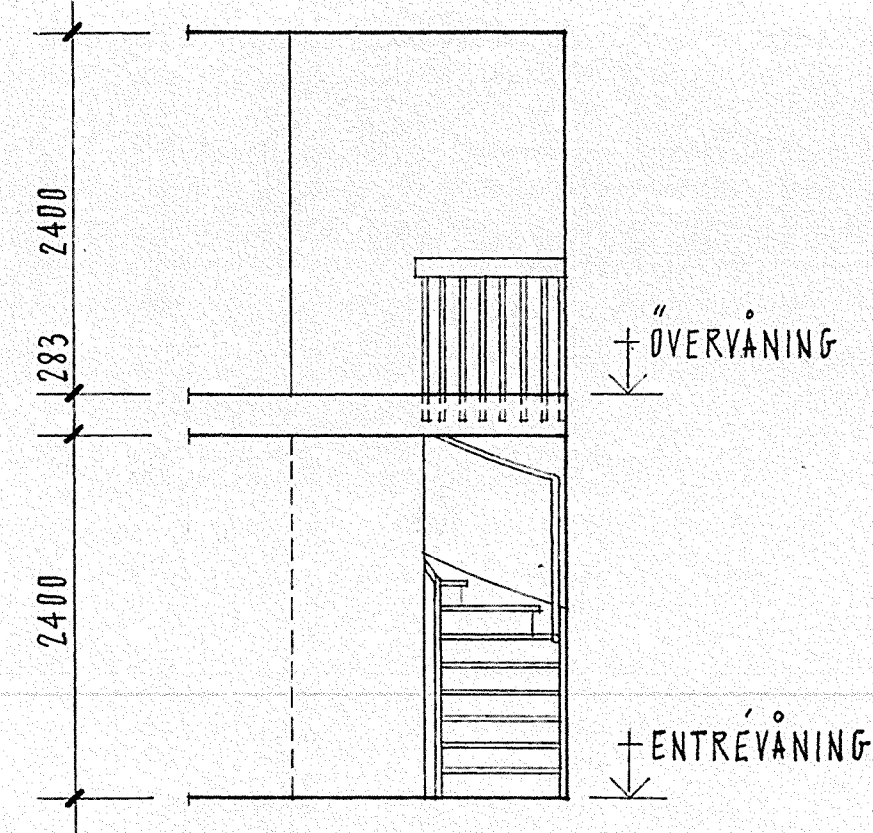

SEKTION c-c

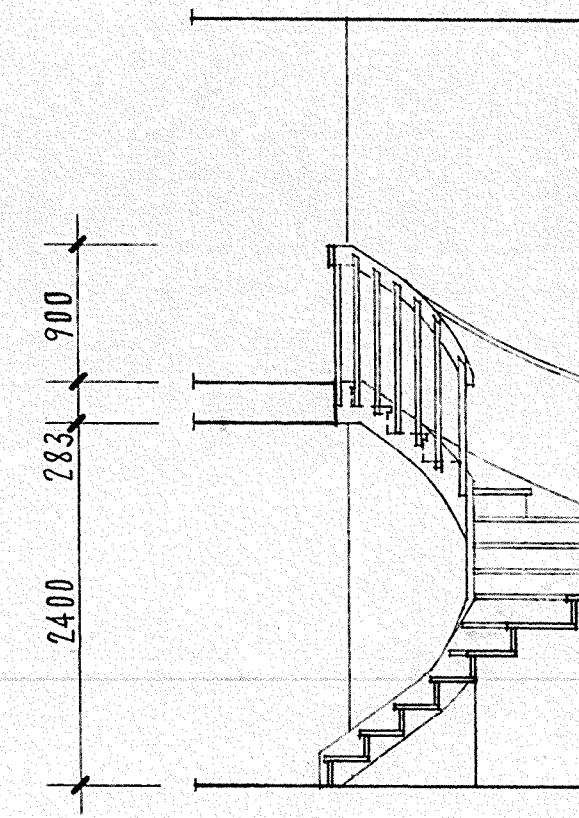


SEKTION d-d

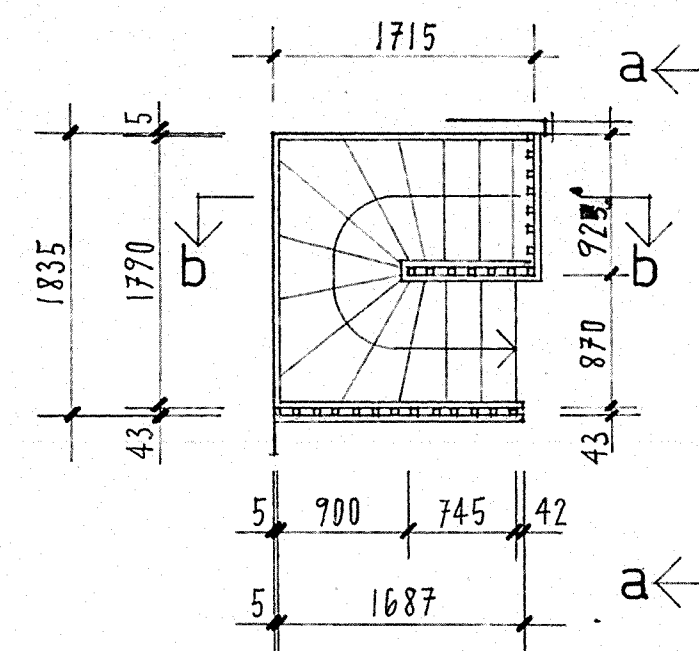


PLAN AV TRAPPA (ÖVERVÅNING)

ANTAL STEG : 15 ST
 STEGBREDD : 240 MM
 STEGHÖJD : 178.8 MM

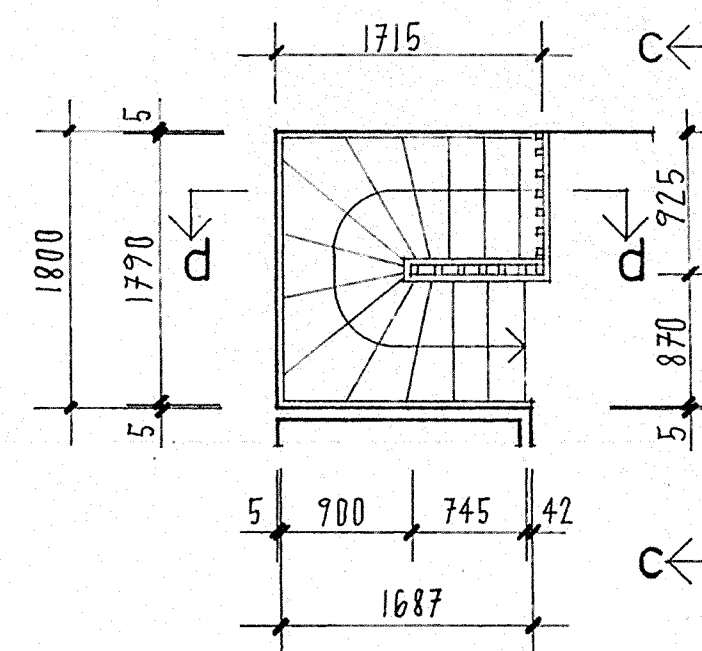

PLAN AV TRAPPA (ÖVERVÅNING)


ANTAL STEG : 15 ST
 STEGBREDD : 240 MM
 STEGHÖJD : 178.8 MM

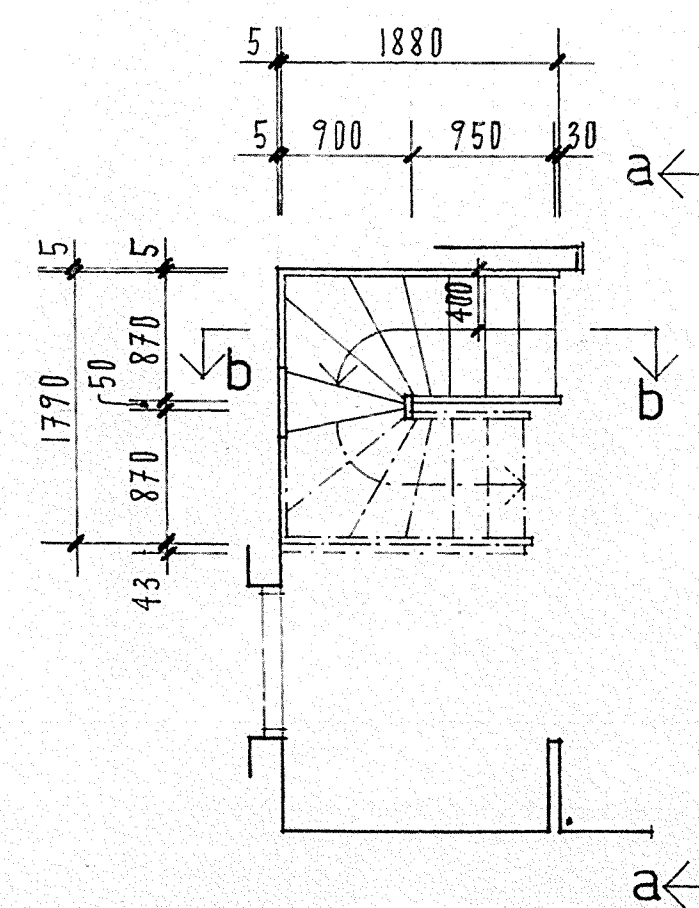

PLAN AV TRAPPA (ENTRÉVÅNING)

HUSTYP B ANTAL : 7 ST (ENL. RITN.)
 HUSTYP B* ANTAL : 5 ST (ENL. RITN.)
 HUSTYP Bs ANTAL : 13 ST (SPEGELVÄNDA)

TRAPPA UTFÖRS UTAN SÄTTSTEG

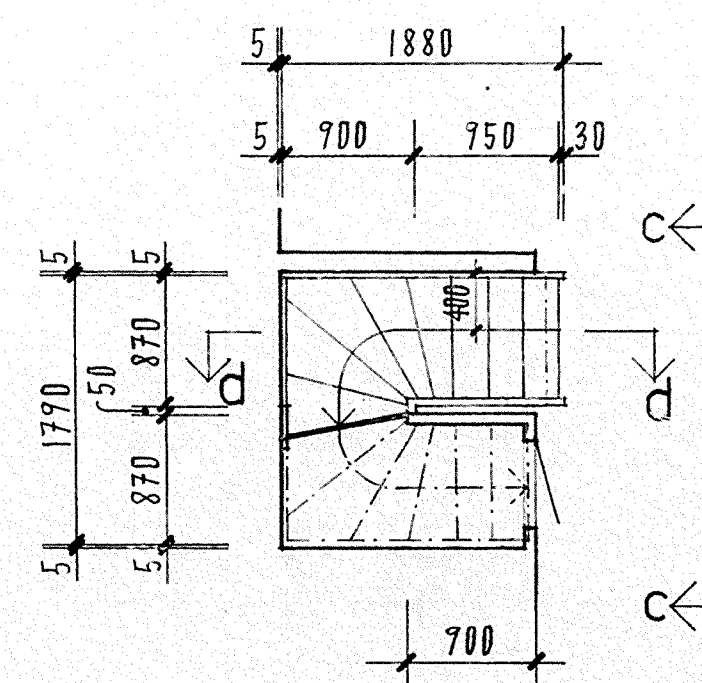

PLAN AV TRAPPA (ENTRÉVÅNING)

HUSTYP A ANTAL : 15 ST (ENL. RITN.)

TRAPPA UTFÖRS MED SÄTTSTEG

ANVISNINGAR:

VÅNINGSTRAPPOR, SPALJEEER OCH BARRIÄRER AV TRÄ UTFÖRES ENLIGT SKELLEFTEÅ SNICERICENTRALES STANDARD ELLER LIKVÄRDIGT AV FURU I SYNLIGA YTÖR I KLASSEN I/II. UNDERSIDA AV PLANSTEG I KLASSEN III. SÄTTSTEG UTFÖRES AV FURULAMELL ENLIGT UPPSTÄLLNINGSRITNING. PLANSTEG BELÄGGES MED 2 MM PLASTFILT-MATTA OCH STEGFRAMKANT FÖRSES MED EKLIST. TRAPPAN SKALL VARA TILLVERKAD SÅ ATT I TRAPPANS ÖVRE OCH NEDRE DEL SKALL DET FINNAS MÖJLIGHET ATT MONTERA GRIND. YTBEHANDLING AV VÅNINGSTRAPPA, SPALJEEER OCH BARRIÄRER ENLIGT HUSBESKRIVNING.

TRAPPA UTAN SÄTTSTEG FÖRSES I UNDERSIDA AV PLANSTEG MED FRAMKANTLIST, SÅ ATT BARNSÄKERHETSNORMER FÖLJES.

BJÄLKLAGETS FRIA KANT VID SPALJEEER OCH BARRIÄRER BEKLÄDES MED 10 MM FURUPLYWOOD SOM LACKAS.

UPPSTÄLLNING I SKALA 1:50, MÅTT I MM. SE ÄVEN PLANRITNINGAR A:

STADSÄGA NR HINDEN 1 - 42
 BYGGNADSLÖVS DAT 1977-09-13
 PARAGRAF 544

ARBETS-RITNING

HANS TOMBACH AB

KLIPPGATAN 18 08 - 41 40 40
 116 35 STOCKHOLM 08 - 41 44 40

platzer BYGG AB
 Hallonbergsgatan 5
 Fack
 172 07 Sundbyberg
 tel. 98 05 80

RITAD AV P KONSTRUERAD AV RR GRANSKAD AV RR

1977-09-06

REV. ANT. REVIDERINGEN AVSER SIGN. DATUM

KV. HINDEN, BOTKYRKA KOMMUN

TRAPPRITNING

SKALA 1:50

ARBETSNUMMER 53334 RITNINGNUMMER A: 21

Hans Tombach