




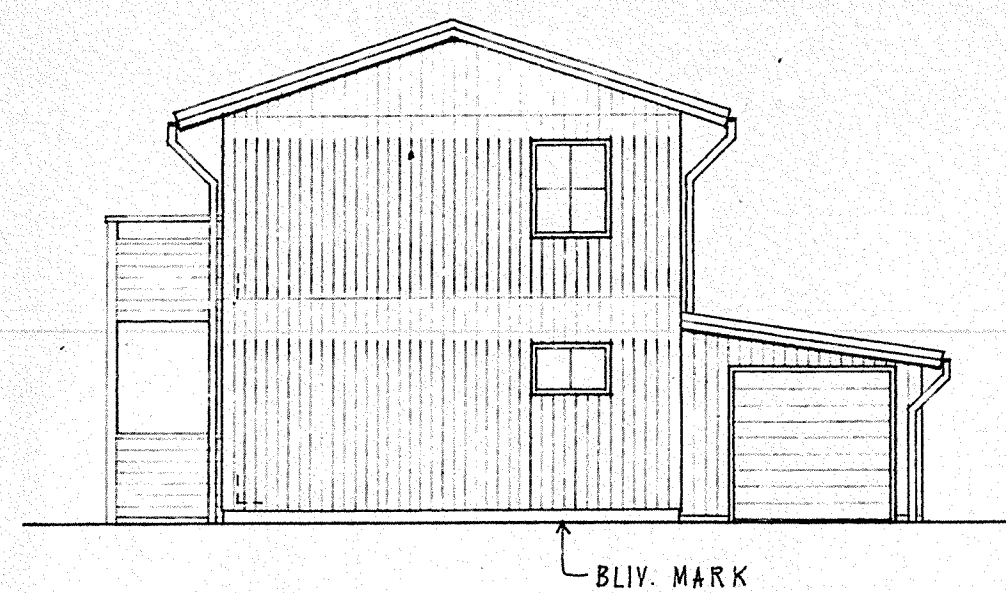

GAVELFASAD (ÖSTER, VÄSTER)

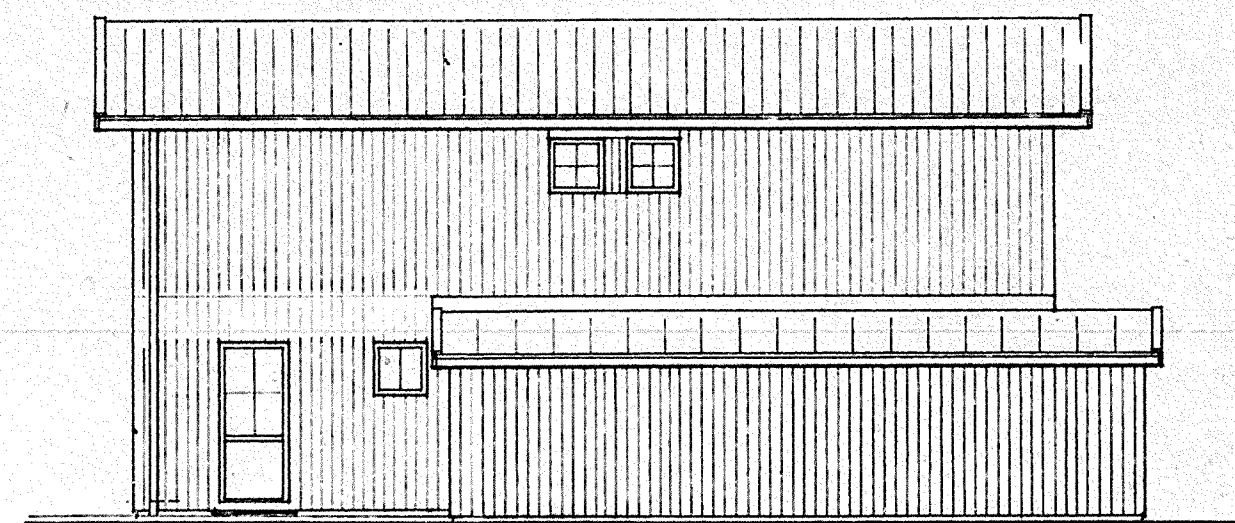


LÅNGFASAD (NÖR)

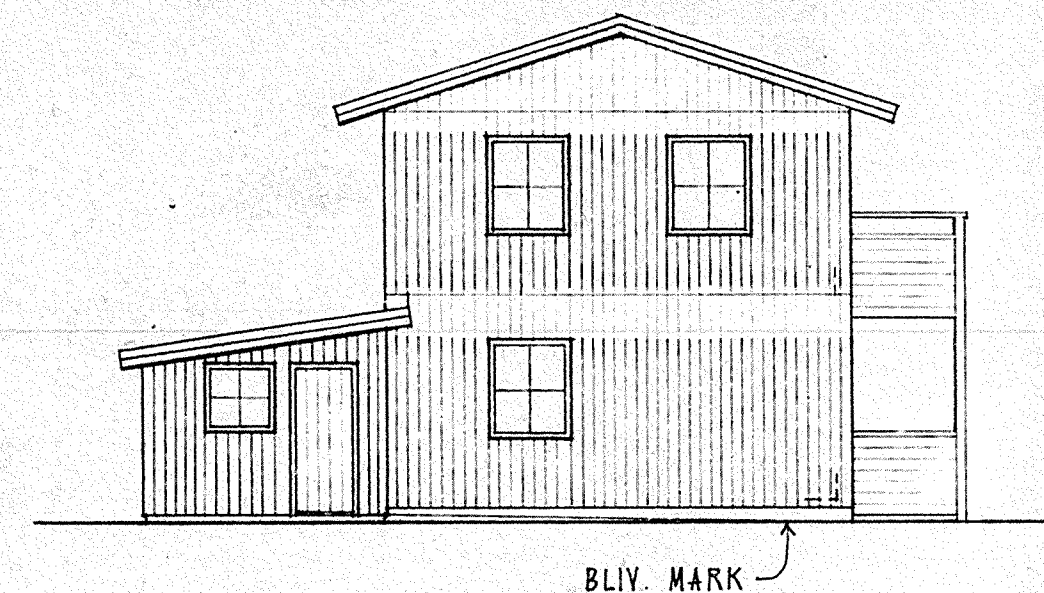


GAVELFASAD (VÄSTER, ÖSTER)




ENTRÉFASAD (SÖDER)

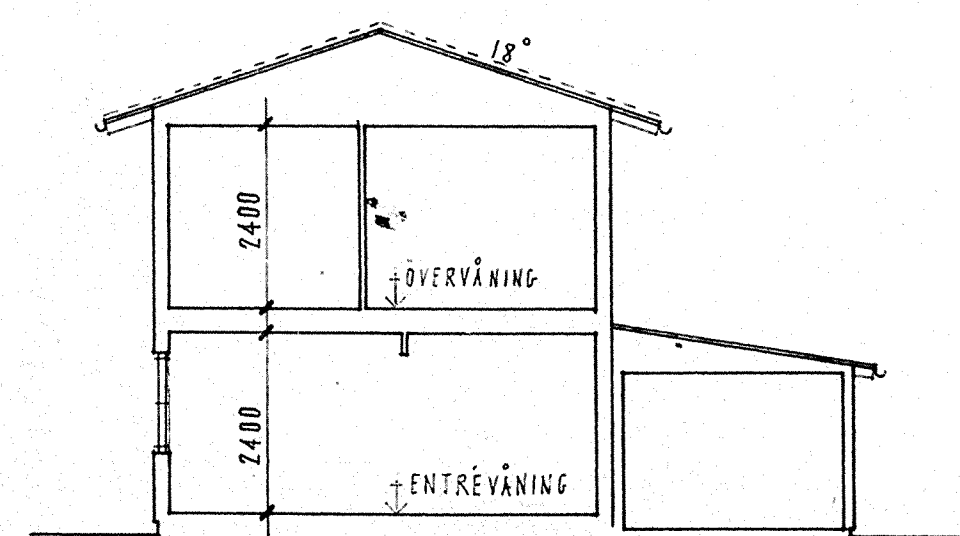

SEKTION

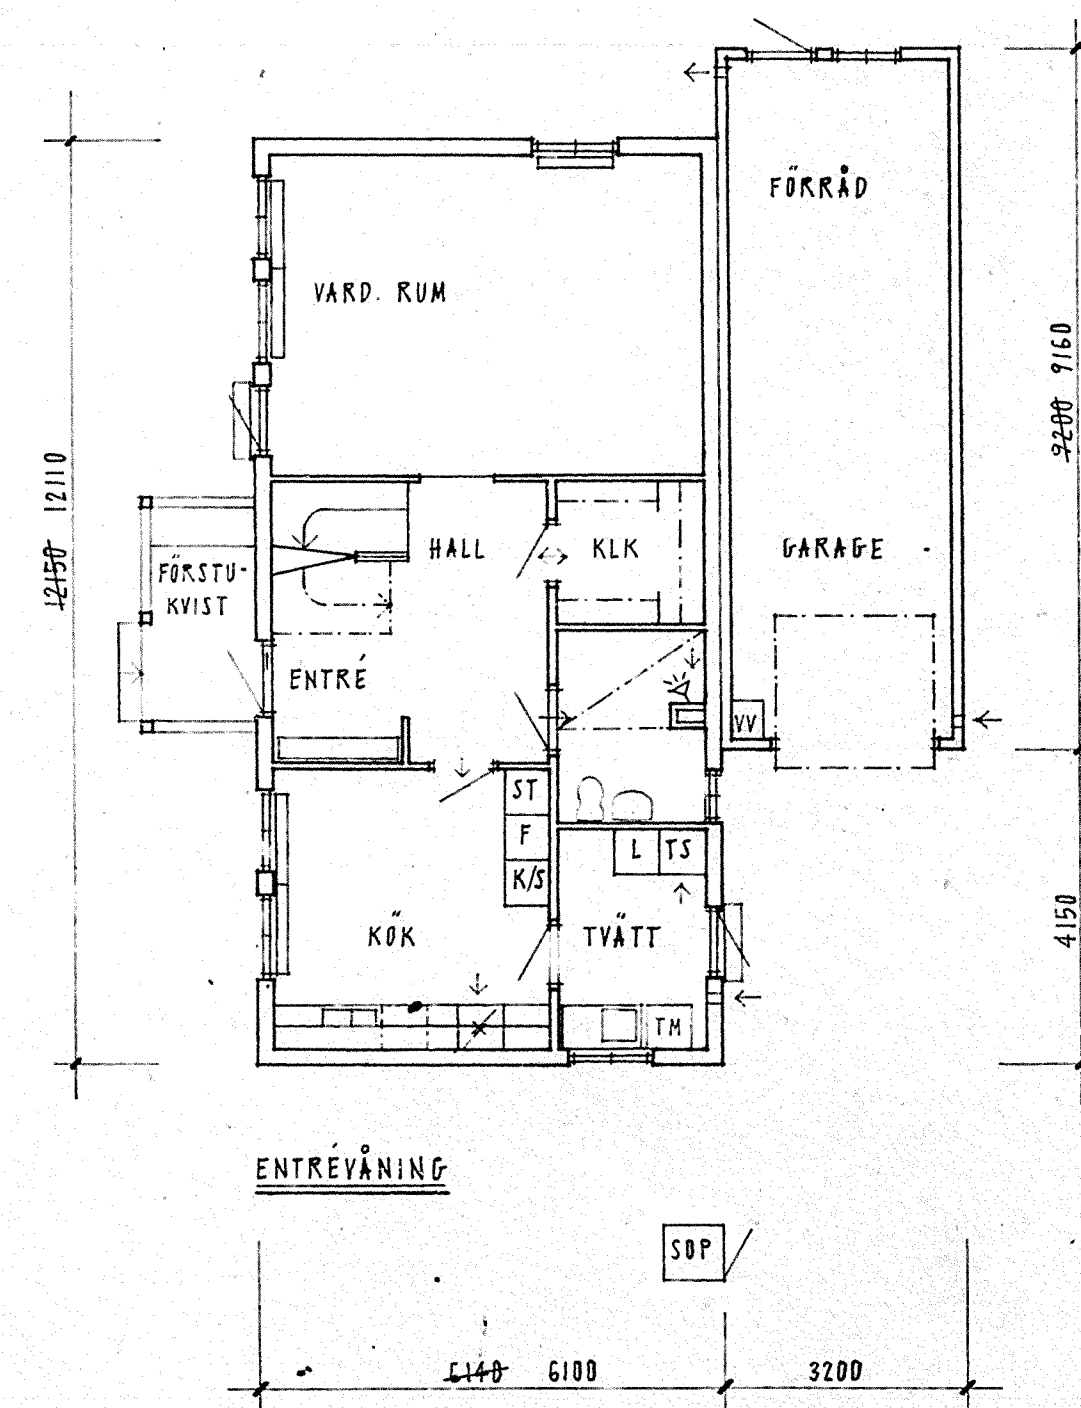

ENTRÉVÅNING

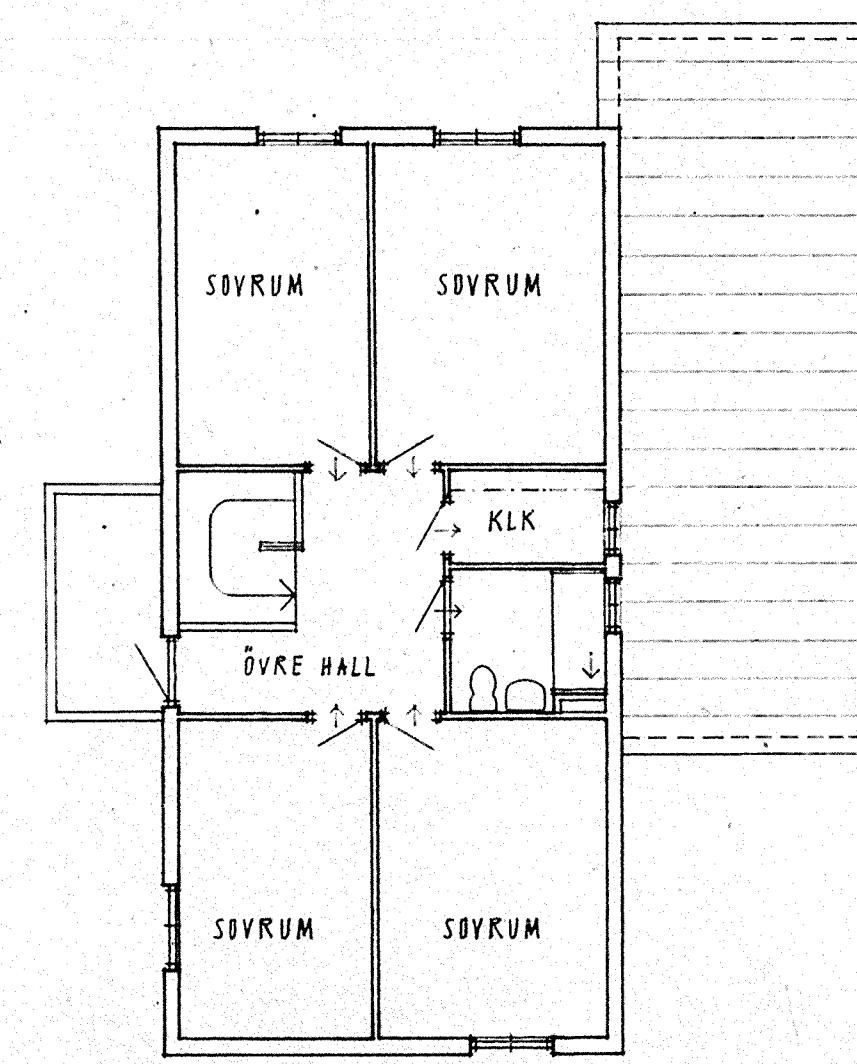

ÖVERVÅNING

STADSÄGA NR HINDEN 1 - 42
BYGGNADSLÖVSDAT 1977-09-13
PARAGRAF 544

ARBETSRITNING

HANS TOMBACH AB

KLIPPGATAN 18 08-41 40 40
116 35 STOCKHOLM 08-41 44 40

PLATZER BYGG AB
Hallonbergeplan 5
Fack
172 07 Sundbyberg
tel. 98 05 80

RITAD AV
H. TOMBACH
STOCKHOLM

B
A
FÖRSTUKVISTEN
ALLM. REV
HT 77-10-13
HT 77-09-06

REV. ANT. REVIDERINGEN AVSER SIGN. DATUM

FÖRSLAG TILL NYBYGGNAD
KV. HINDEN, BOTKYRKA KOMMUN
PLANER, FASADER, SEKTION
HUSTYP B

ARBETSNUMMER
51584
RITNINGNUMMER
A: 4
SKALA 1:100
REV. B

DM 10 0 1 2 3 4 5 10 15 20 M