




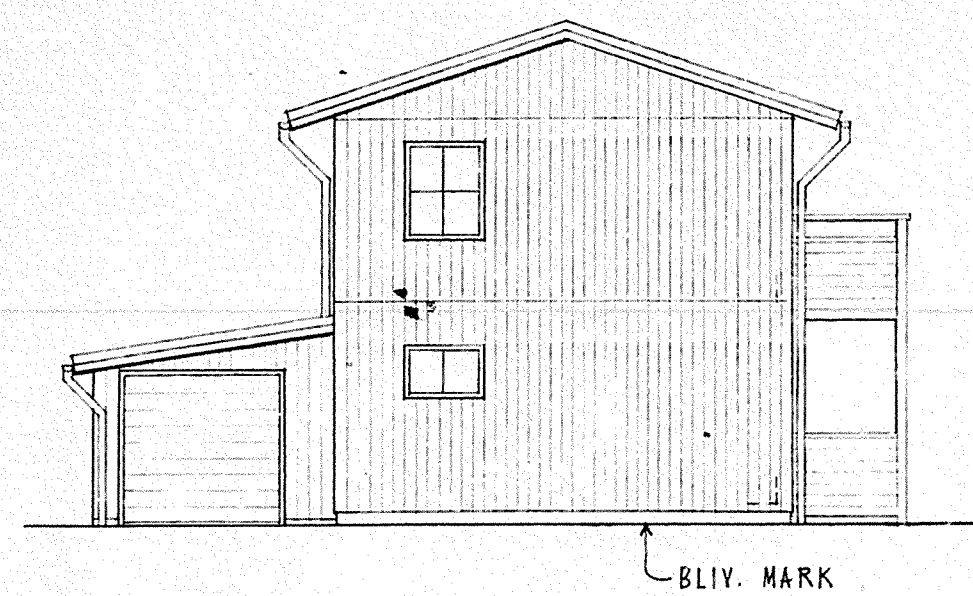

GAVELFASAD (ÖSTER, VÄSTER)

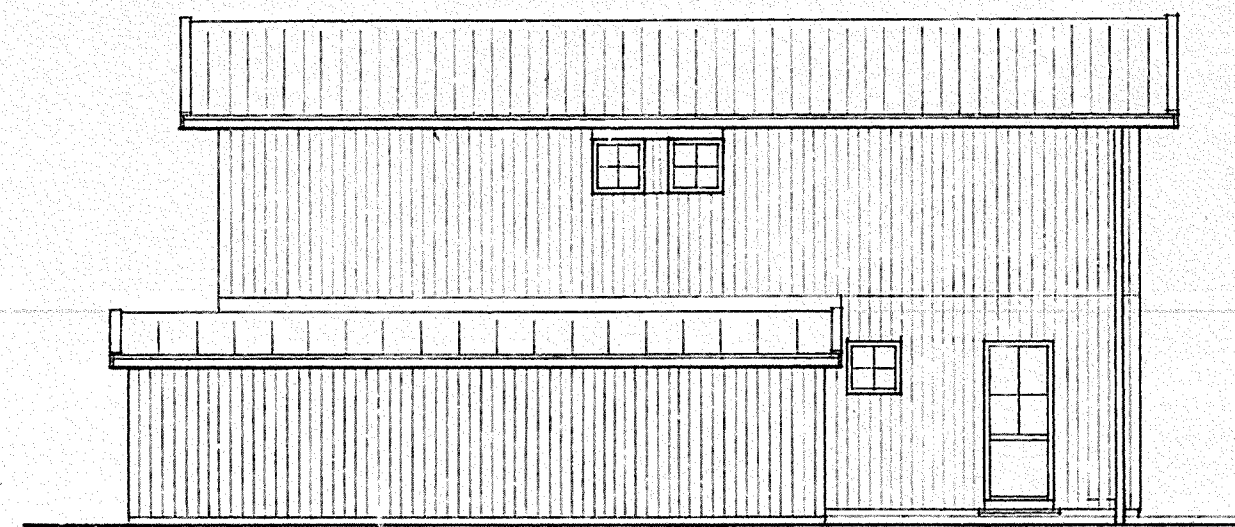


LÅNGFASAD (NÖR)

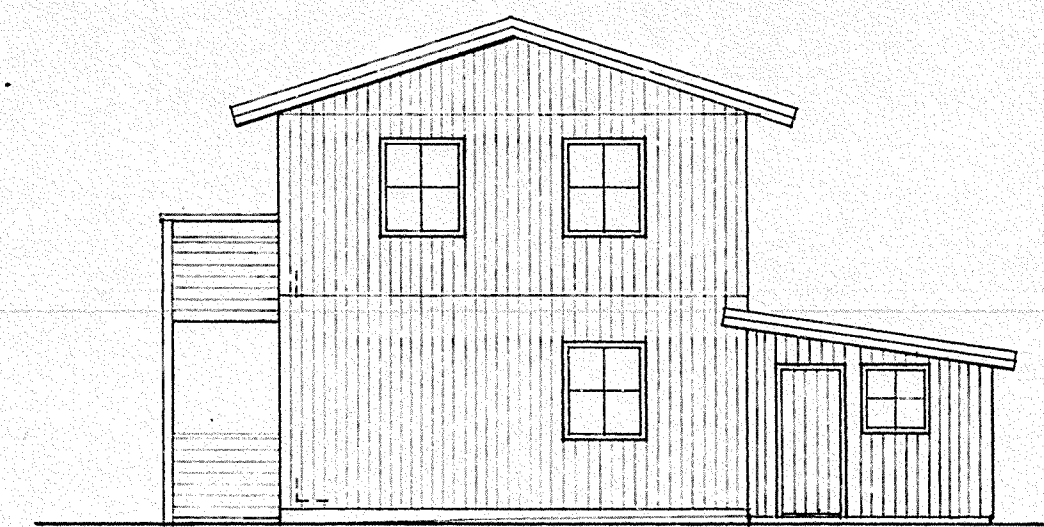


GAVELFASAD (VÄSTER, ÖSTER)




ENTRÉFASAD (SÖDER)

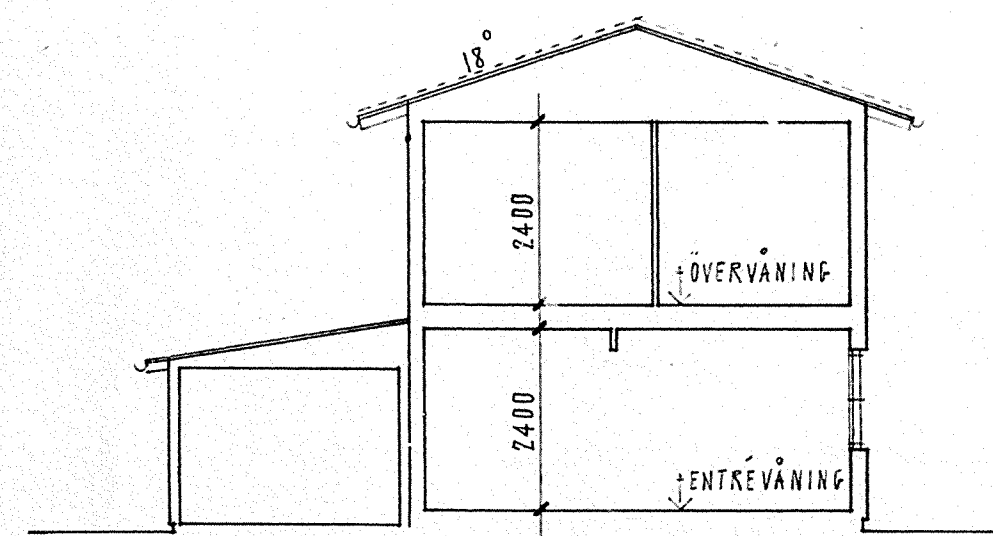

SEKTION

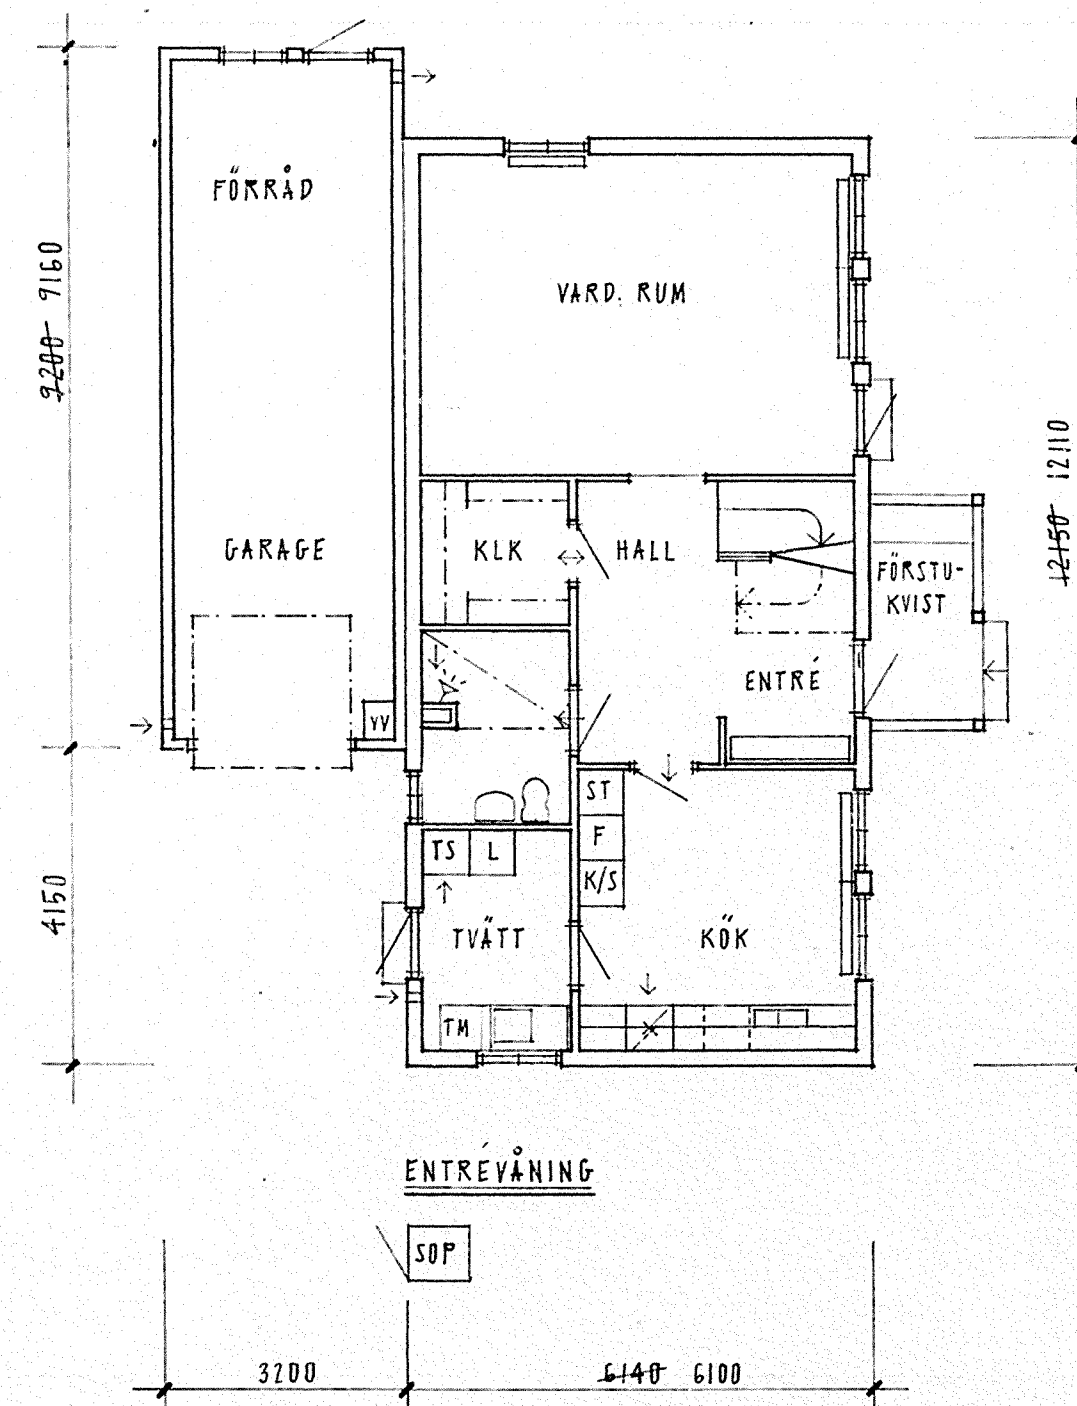

ENTREVÅNING

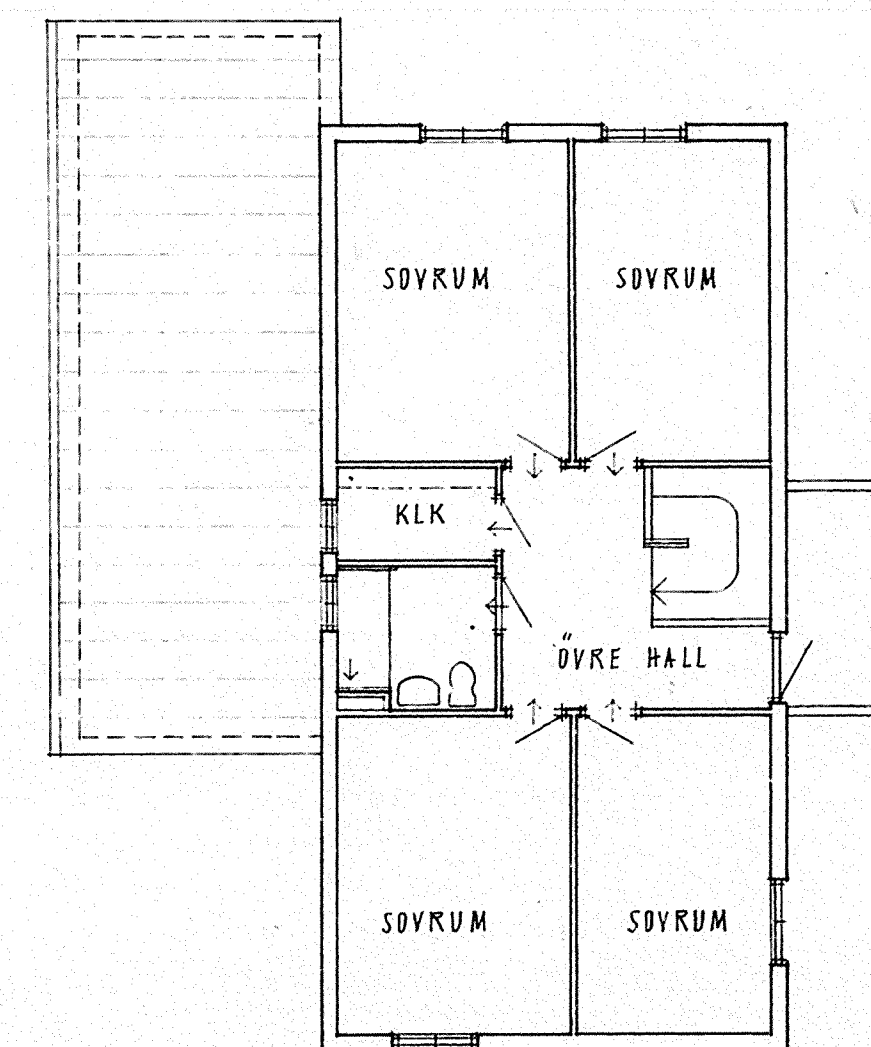

ÖVERVÅNING

STADSÄGA NR HINDEN 1 - 42
BYGGNADSLOVSDAT 1977-09-13
PARAGRAF 544

ARBETSRTNING

HANS TOMBACH AB

KLIPPGATAN 18 08-41 40 40
116 35 STOCKHOLM 08-41 44 40



PLATZER BYGG AB
Hallonbergplan 5
Fack
172 07 Sundbyberg
tel. 98 05 80

RITAD AV H. TOMBACH
STOCKHOLM 1977-05-27

KONSTRUERAD AV GRANSKAD AV

B FÖRSTUKVISTAR HT 77-10-13
A ALLM. REV. HT 77-09-06

REV. ANT. REVIDERINGEN AVSER SIGN. DATUM.

REV. ANT. REVIDERINGEN AVSER SIGN. DATUM.

FÖRSLAG TILL NYBYGGNAD

KV. HINDEN, BOTKYRKA KOMMUN

PLANER, FASADER, SEKTION

HUSTYP Bs SKALA 1:100

ARBETSNUMMER 51584 RITNINGSNUMMER A: 6

DM 10 0 1 2 3 4 5 10 15 20 M