



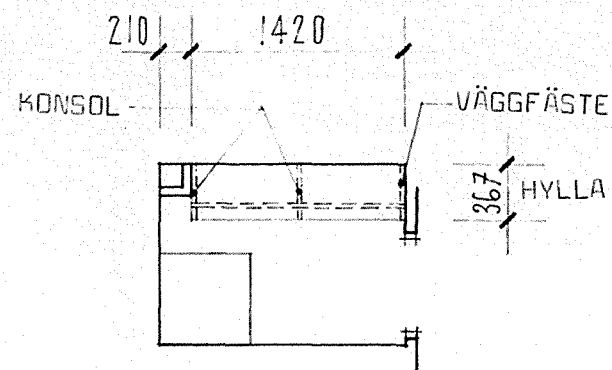


PLAN AV KLK 03 (ENTRÉVÅNING)

ANTAL : HUSTYP A : 15 ST ENL. RITN.

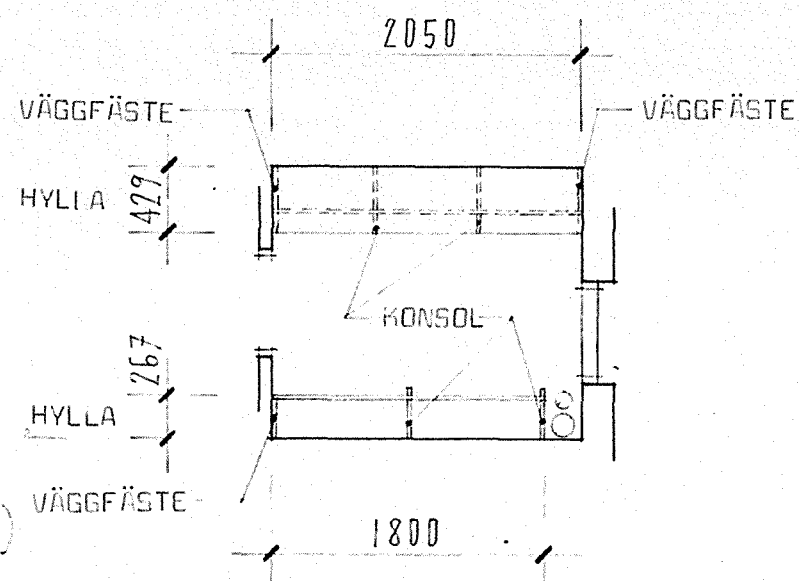

PLAN AV KLK 105 (ÖVERVÅNING)

ANTAL : HUSTYP A : 15 ST ENL. RITN.

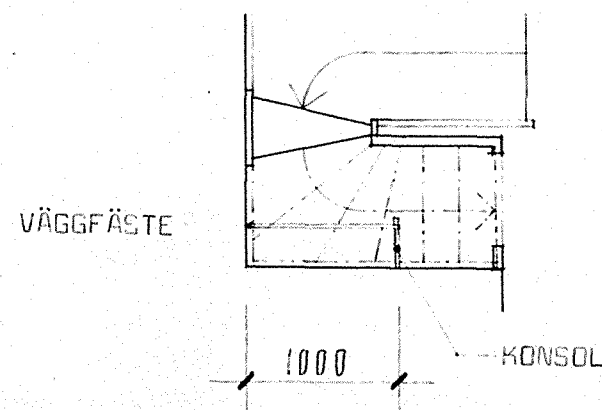

PLAN AV KLK 04 (ENTRÉVÅNING)

ANTAL : HUSTYP A : 15 ST ENL. RITN.

ANVISNINGAR:

HYLLOR, KLÄDSTÄNGER, KONSOLER OCH VÄGGFÄSTEN AV FABRIKAT MARBODAL AB ELLER LIKV. UTFÖRES FABRIKSMÅLADE I KULÖR SIS 2.

OBS! LÄNGDMÅTT AVSER RUMSMÅTT.

UPPSTÄLLNING I SKALA 1:50

MÅTT I MM

STADSÄGA NR HINDEN 1 - 42
BYGGNADSLOVSDAT 1977-09-13
PARAGRAF 544

ARBETS-RITNING

HANS TOMBACH AB

KLIPPGATAN 18 08 - 41 40 40
116 35 STOCKHOLM 08 - 41 44 40



PLATZER BYGG AB
Hallonbergsplan 5
Fack
172 07 Sundbyberg
tel. 98 05 80

RITAD AV Å P KONSTRUERAD AV GRANSKAD AV R R

1977 - 09 - 06 *Hans Tombach*

REV | ANT | REVIDERINGEN AVSER | SIGN | DATUM

KV. HINDEN, BOTKYRKA KOMMUN

KLÄDKAMMARRITNING 1

HUSTYP A

SKALA 1:50

ARBETSNUMMER 53334 RITNINGNUMMER A : 63 REV