
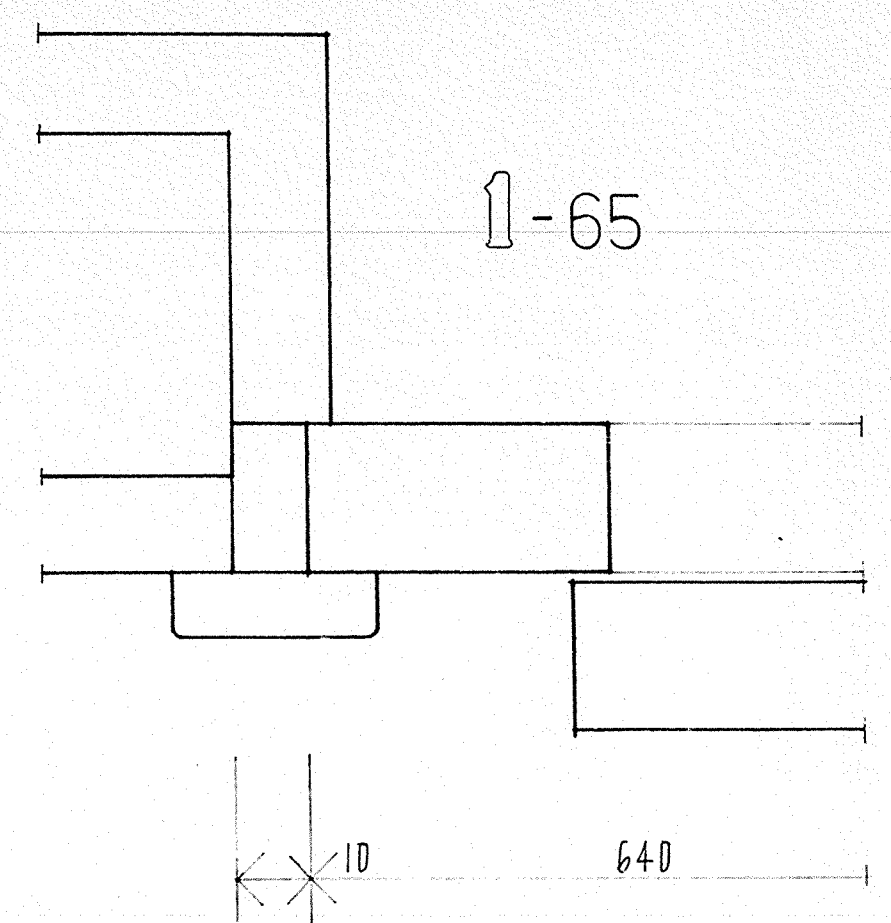
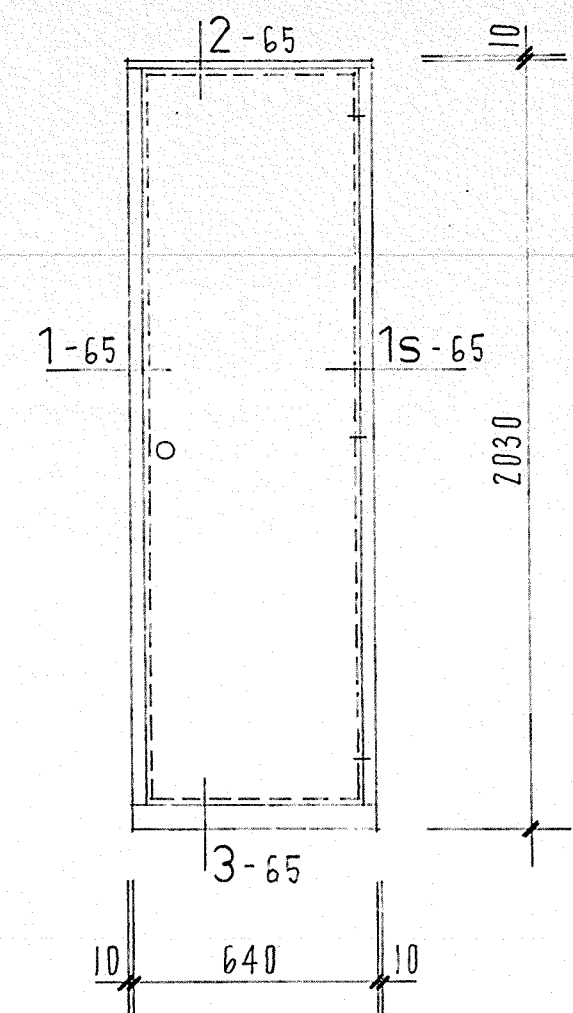


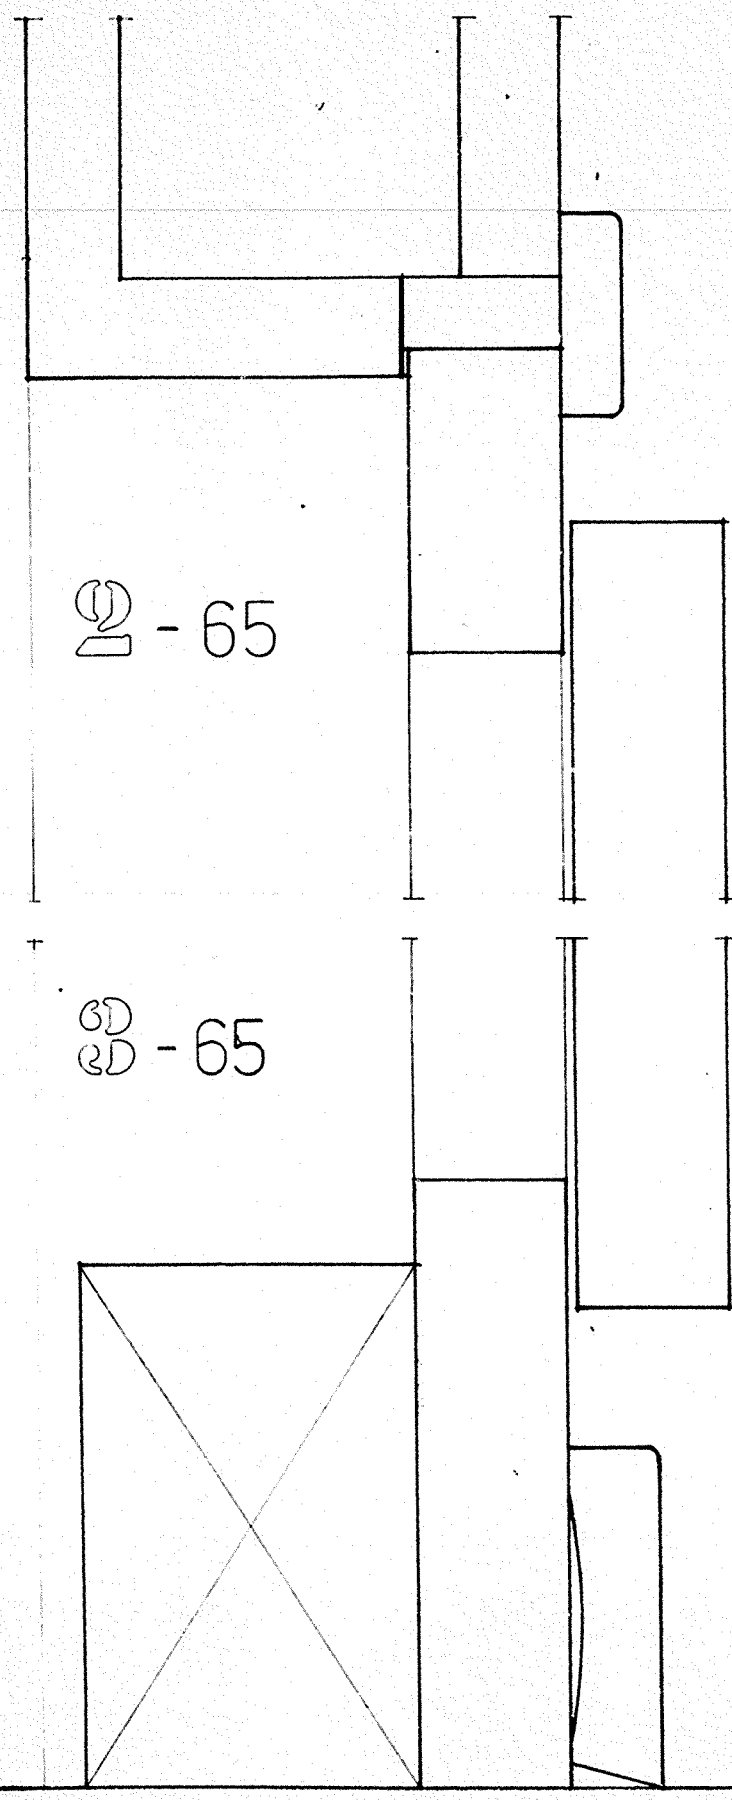

ELEVATION AV GARDEROBSFRONT
 LITT : GF 1:12 (HUSTYP A)
 STADSÄGA NR HINDEN 1 - 42.
 ANTAL SE RITN. A:61 BYGGNADSLOVSDAT 1977-09-13
 PARAGRAF 544

ARBETSRITNING

HANS TOMBACH AB

KLIPPGATAN 18 08 - 41 40 40
 116 35 STOCKHOLM 08 - 41 44 40



PLATZER BYGG AB
 Hallonbergsplan 5
 Fack
 172 07 Sundbyberg
 tel. 98 05 80

RITAD AV Å P KONSTRUERAD AV GRANSKAD AV R R
 1977 - 09 - 06

Hans Tombach

ANVISNINGAR:
 BETR ANVISNINGAR FÖR SKÅPSNICKERIER
 SE RITNING A:53.

REV	ANT	REVIDERINGEN AVSER	SIGN	DATUM
-----	-----	--------------------	------	-------

KV. HINDEN, BOTKYRKA KOMMUN
GARDEROBSFRONT LITT. GF 1:12

SKALA 1:1,1:20

ARBETSNUMMER 53334	RITNINGNUMMER A: 65	REV
------------------------------	-------------------------------	-----