

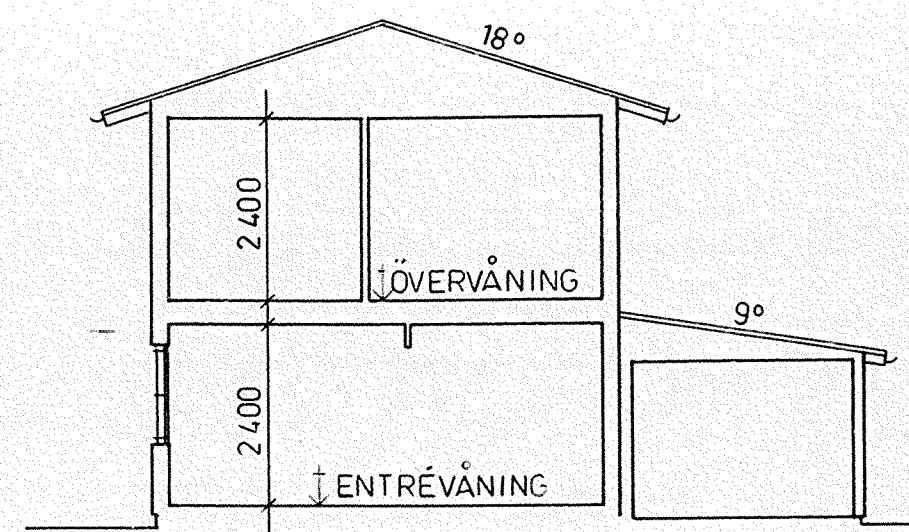
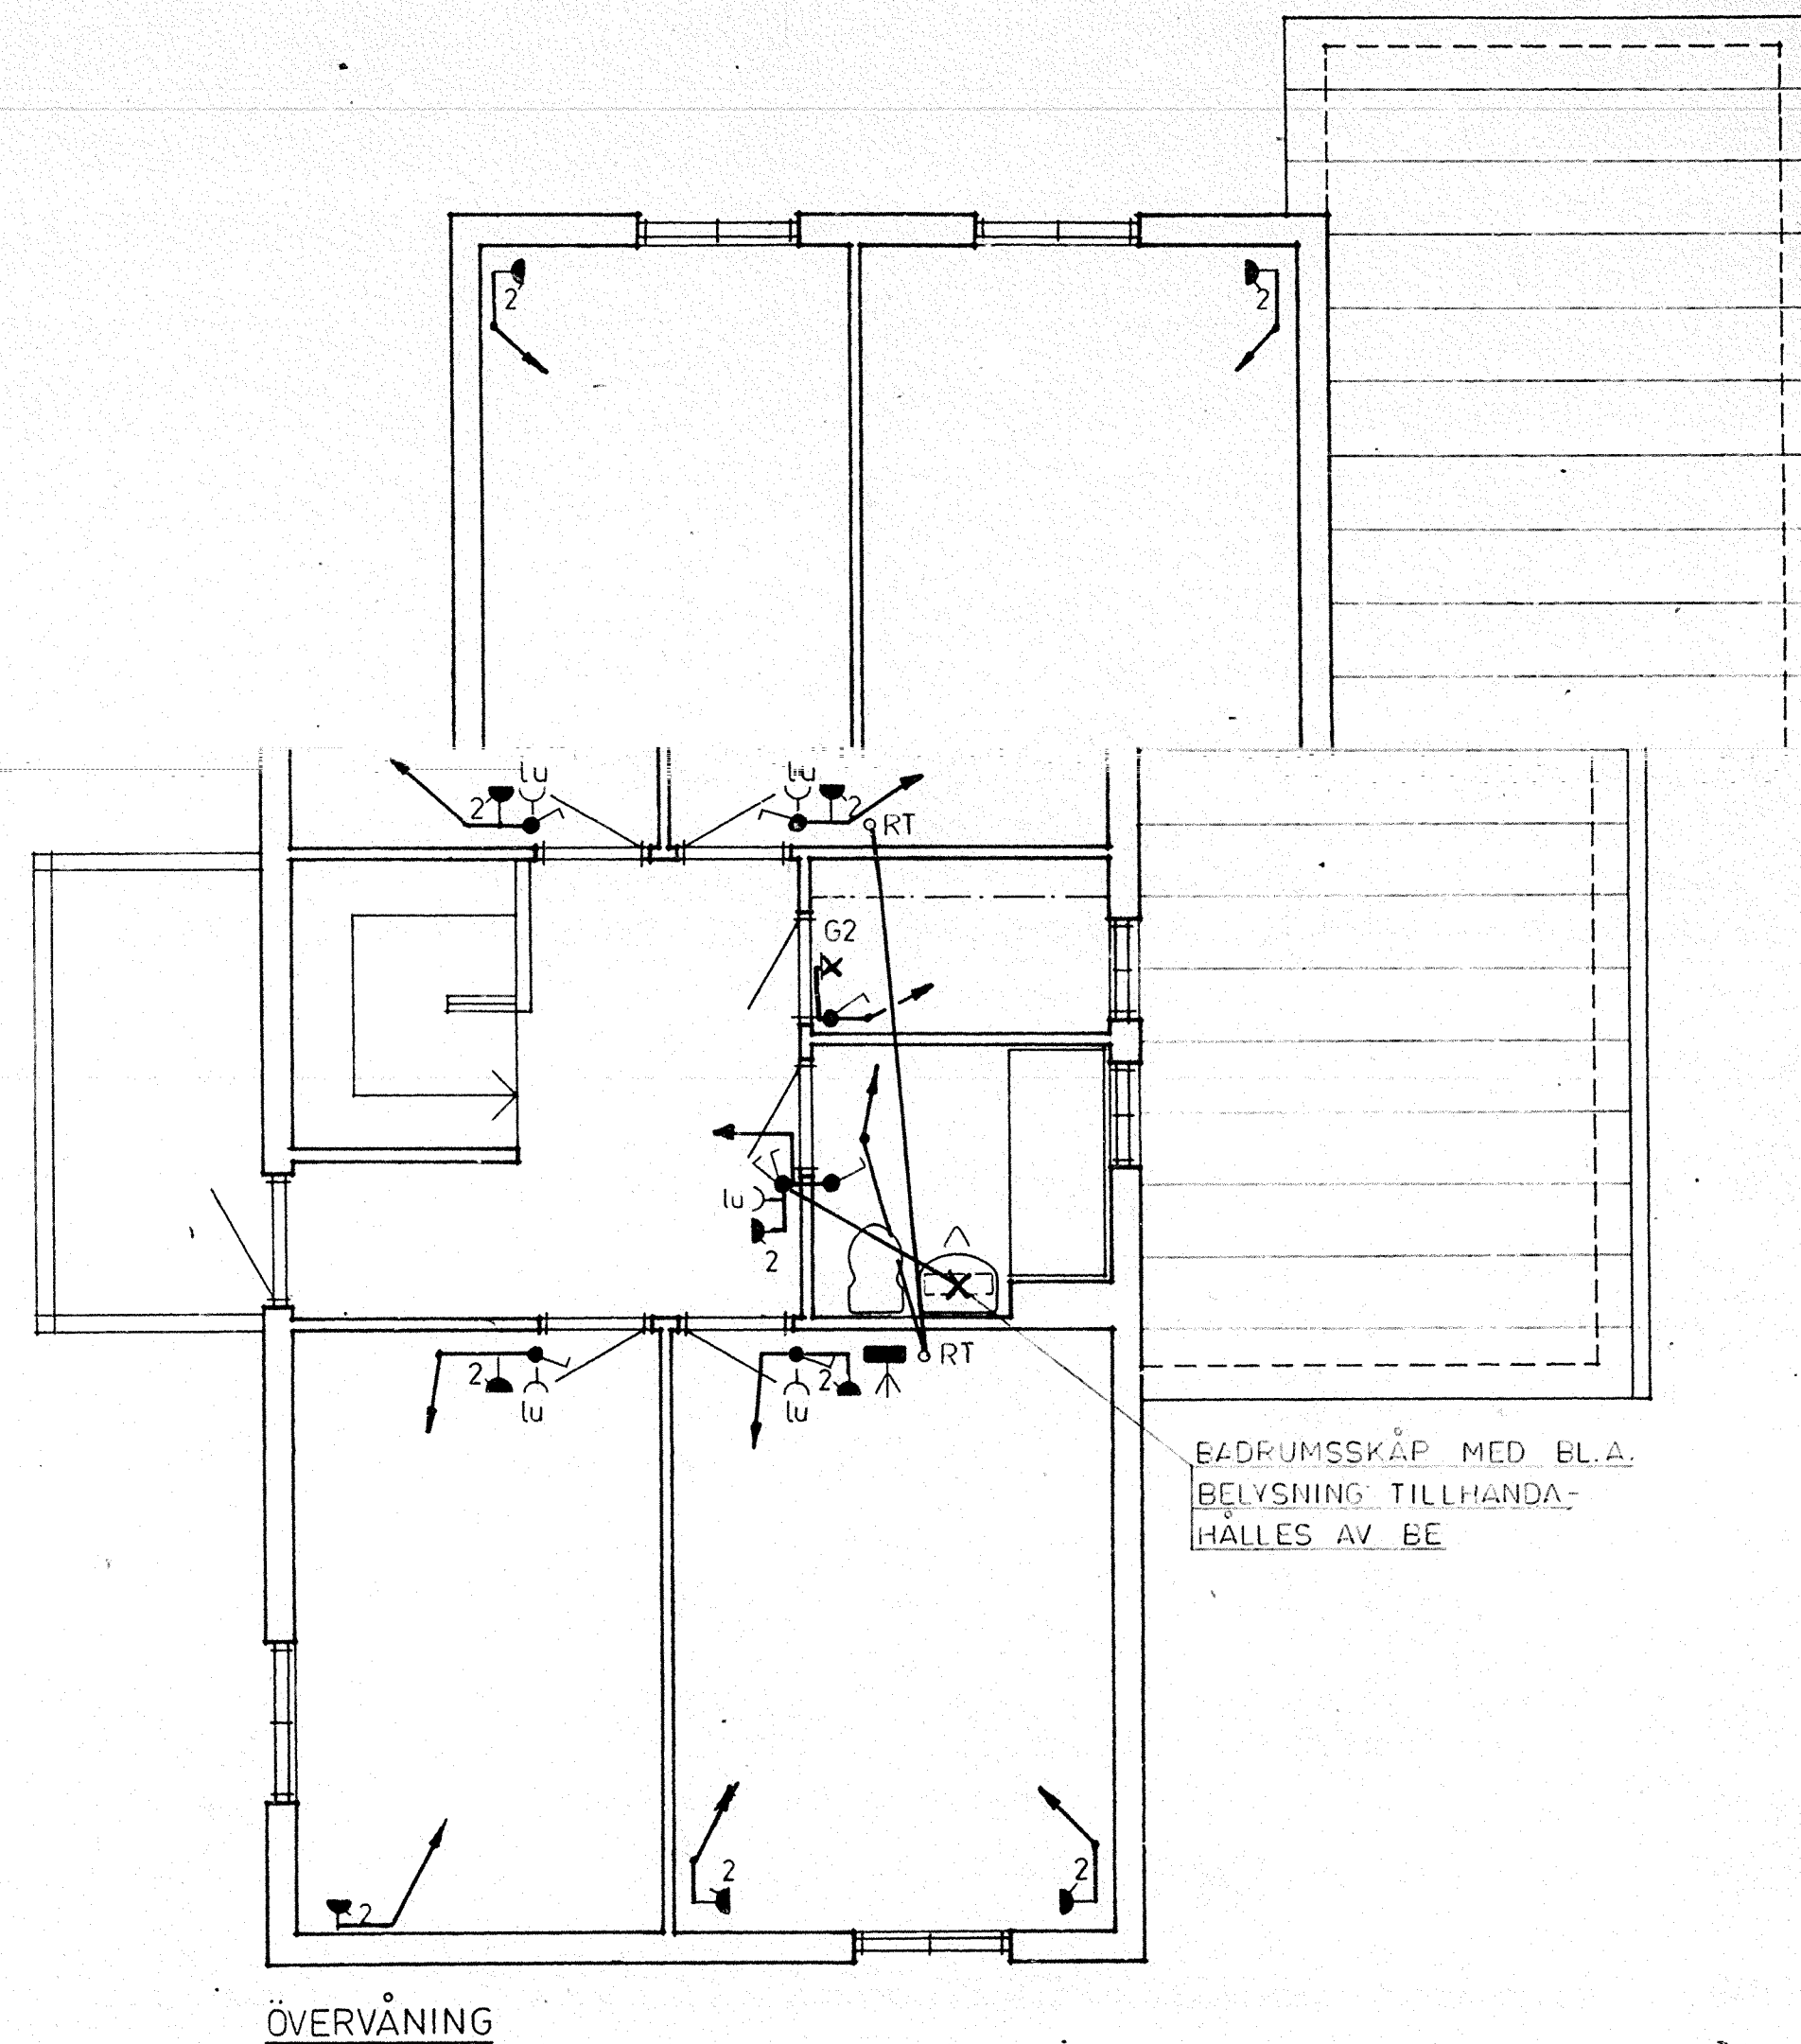


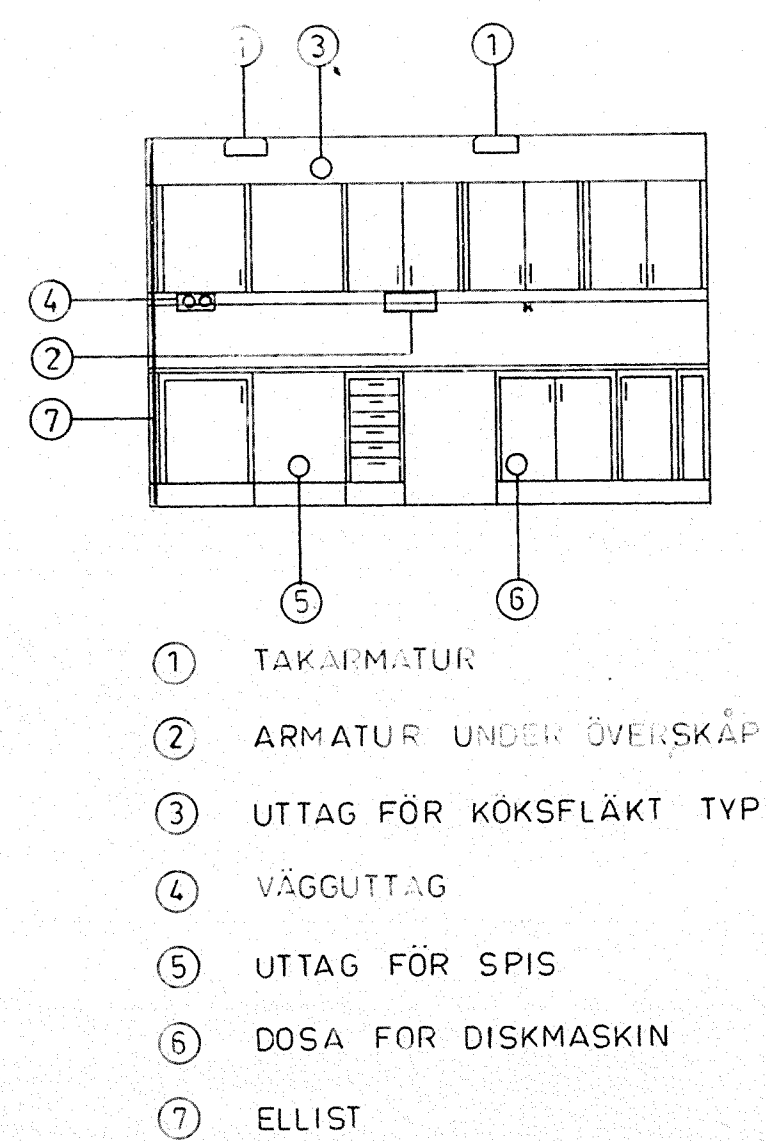

SEKTION
SKALA 1:100

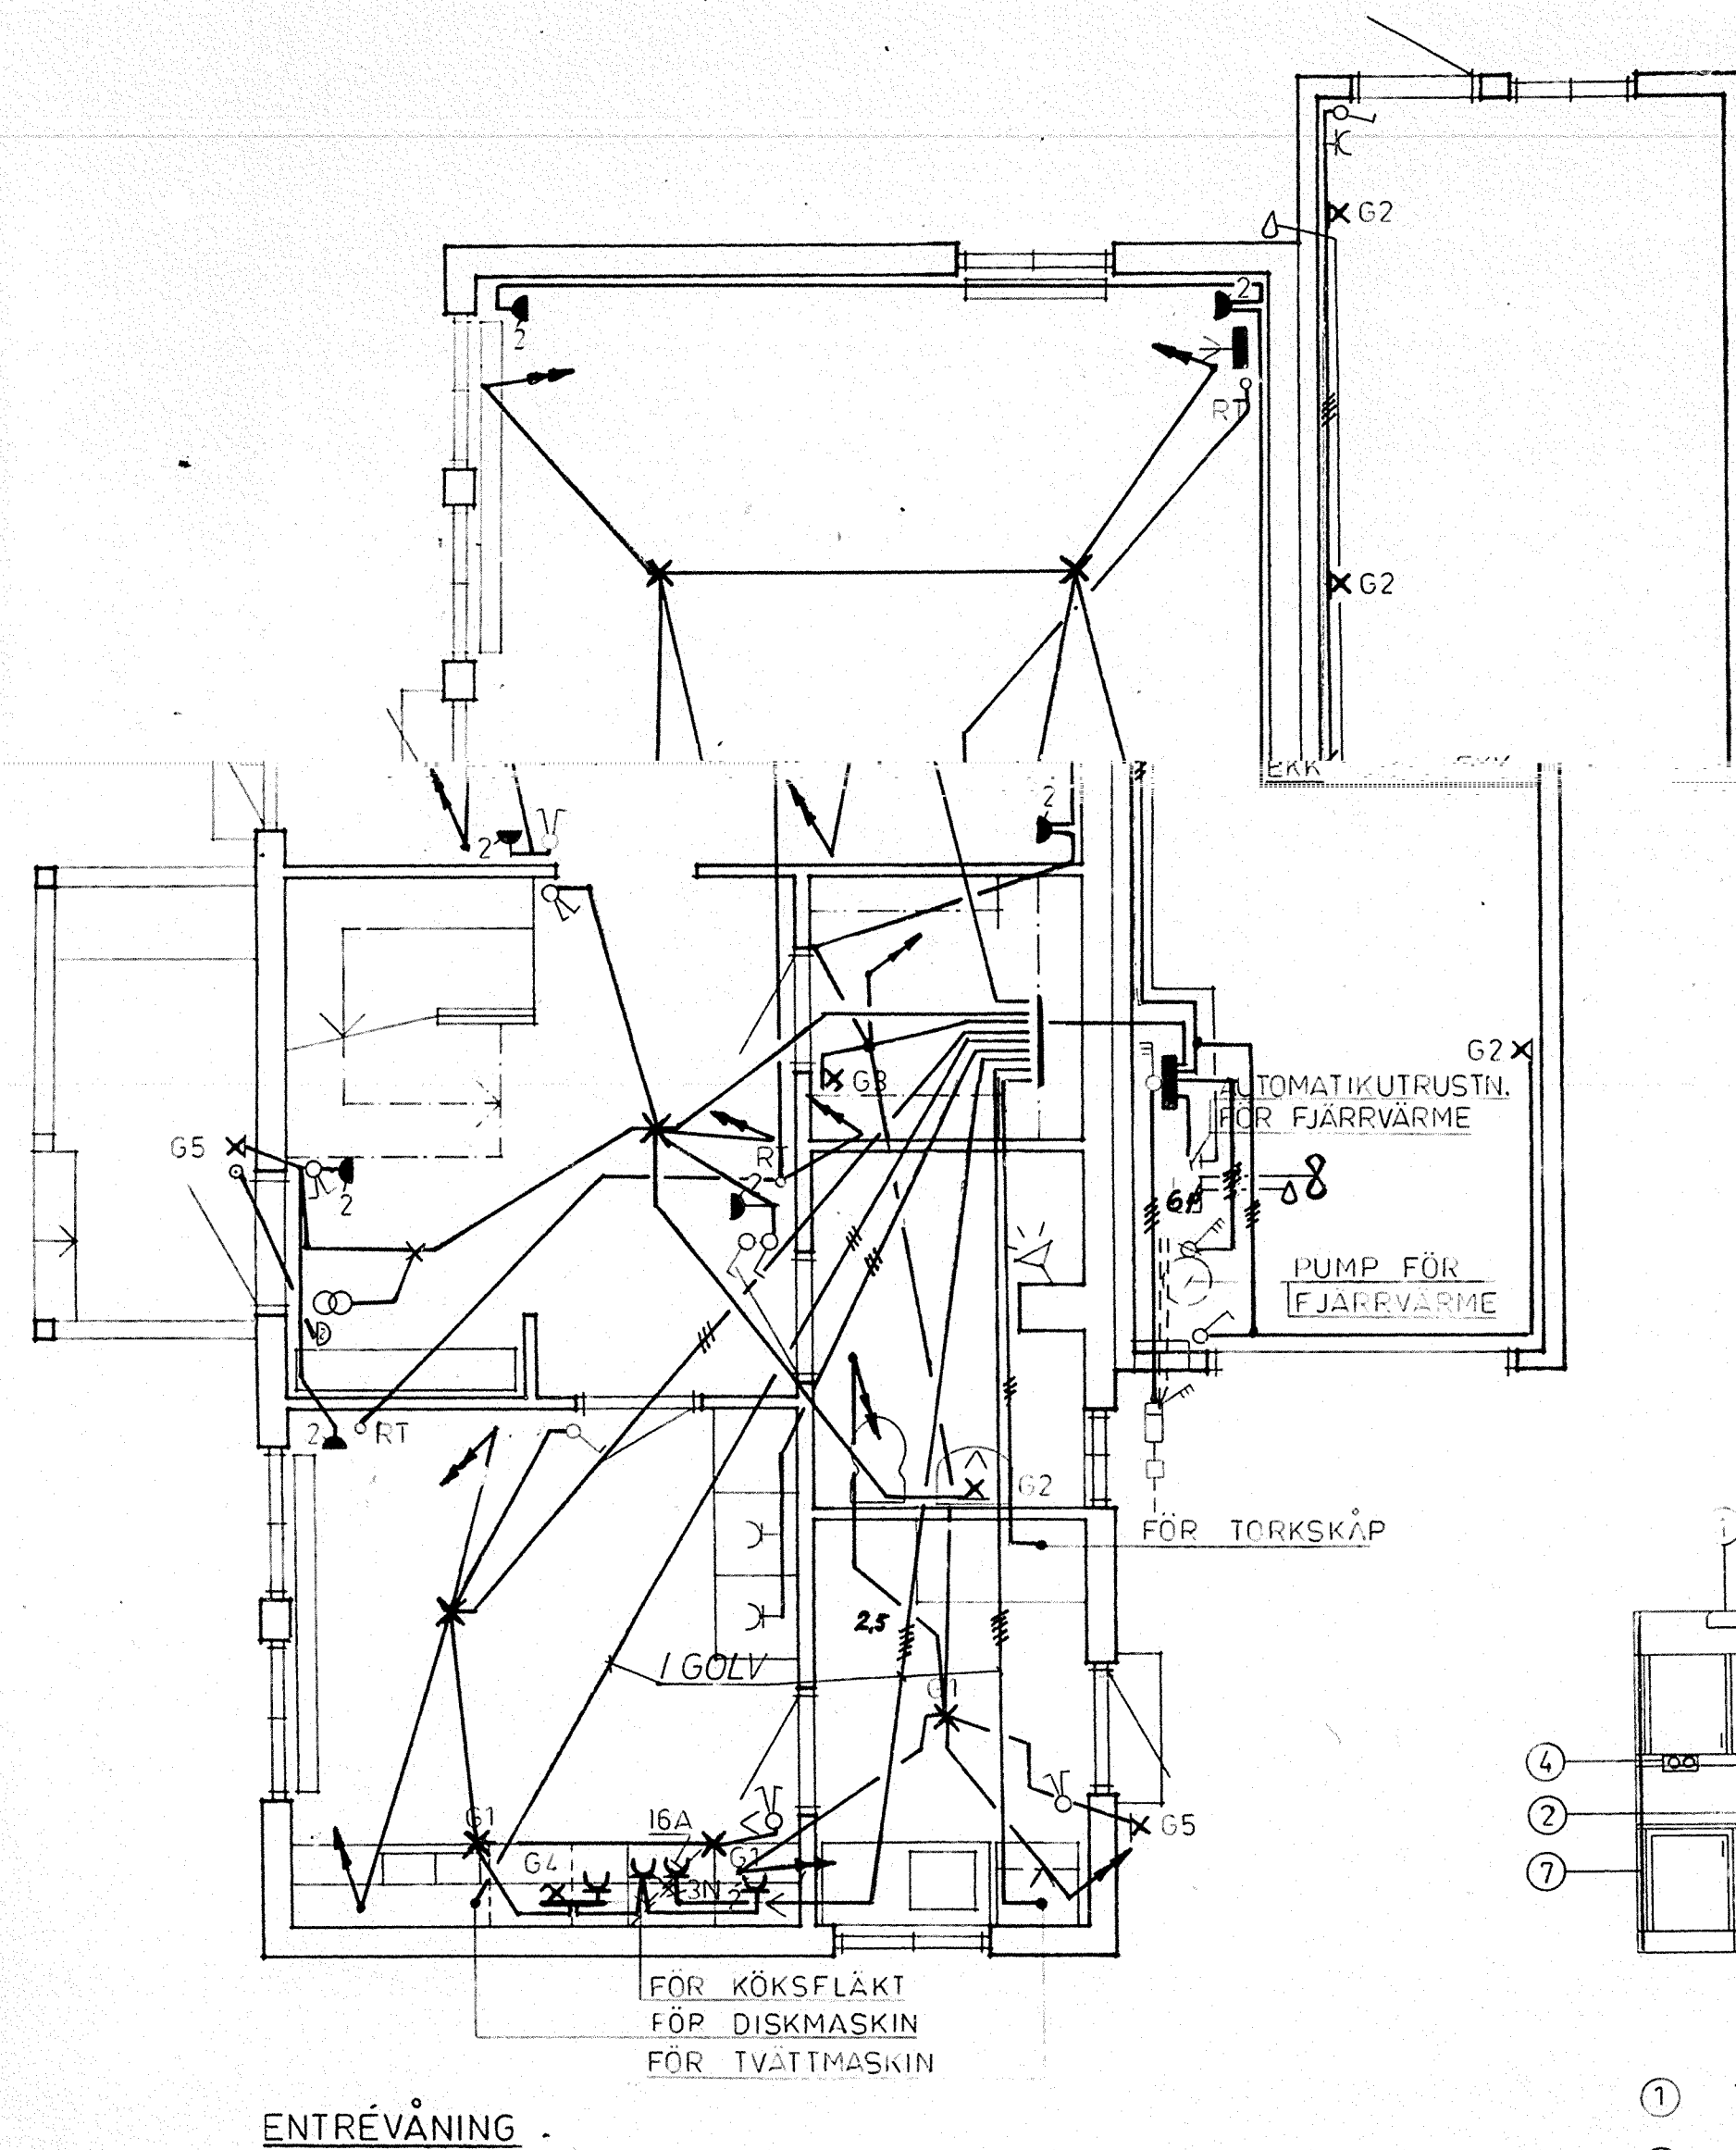

ANVISNINGAR
SE RITN. E:03

ARBETSRITNING

ALEXANDERSSONS EL AB
TULLINGE

77 12 15 070



PLATZER BYGG AB
Hallonbergsplan 5
Fack
172 07 Sundbyberg
tel. 98 05 80

KV. HINDEN
BOTKYRKA KOMMUN
HUSTYP B
LAY-OUT FÖR ELANLÄGGNINGAR

SKALA 1:50

ARBETSNUMMER	RITNINGSNUMMER	REV
		E:04 'A