



KOMMUNIKATIONSTOMT

- ① AVJÄMNAD OCH TATAD SPRÄNGSTENSBANK ELLER SPRÄNGBOTTEN
② GRUS, SAND, GRUSIG ELLER SANDIG MORÄN
③ ÖVRIGA MORÄNER, SILT, HALVFAST TILL MYCKET FAST LERA
④ LÖS LERA (MYCKET LÖS LERA, TORV, GYTJA OCH DY)


KÖRYTA ASFALT (KA) GATOR OCH PARKERINGSPLATSER DIM.TAB.2

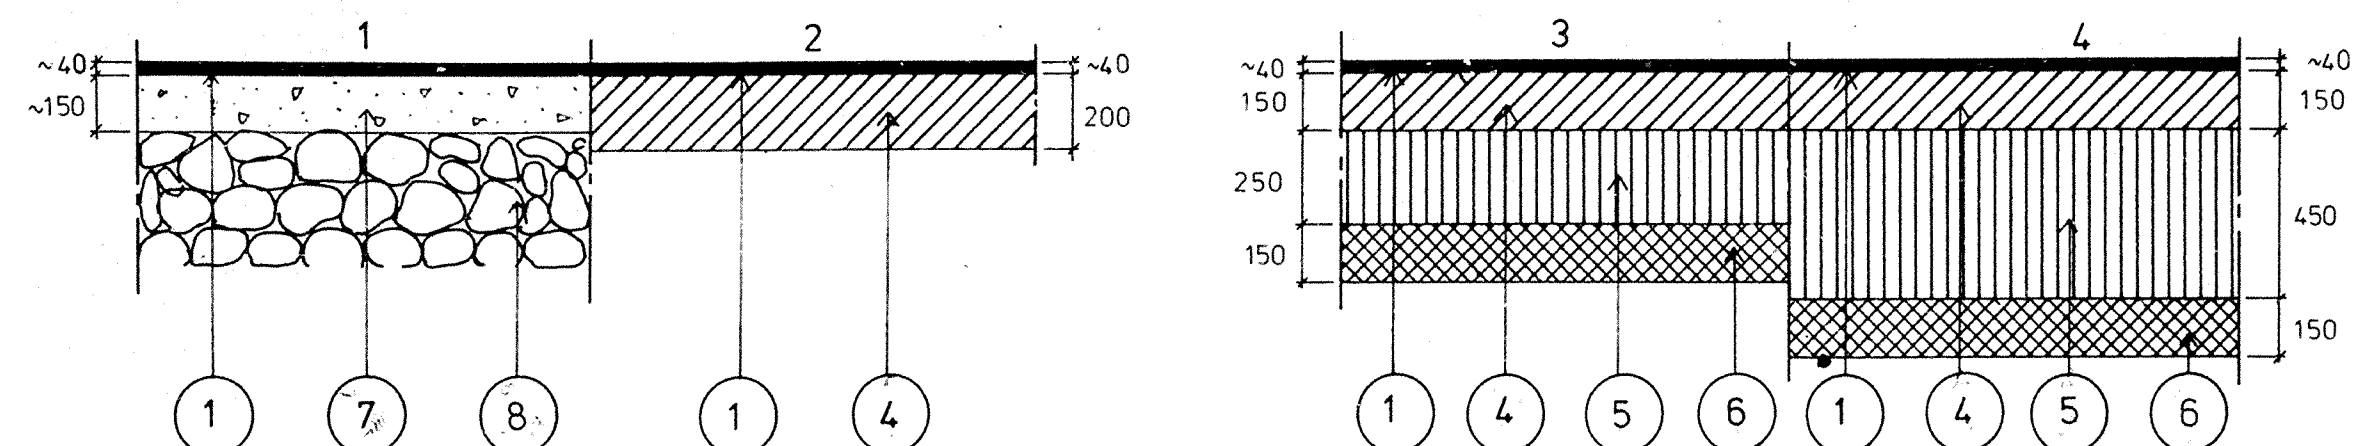


GÅNGYTA ASFALT (GA) DIM.TAB.1

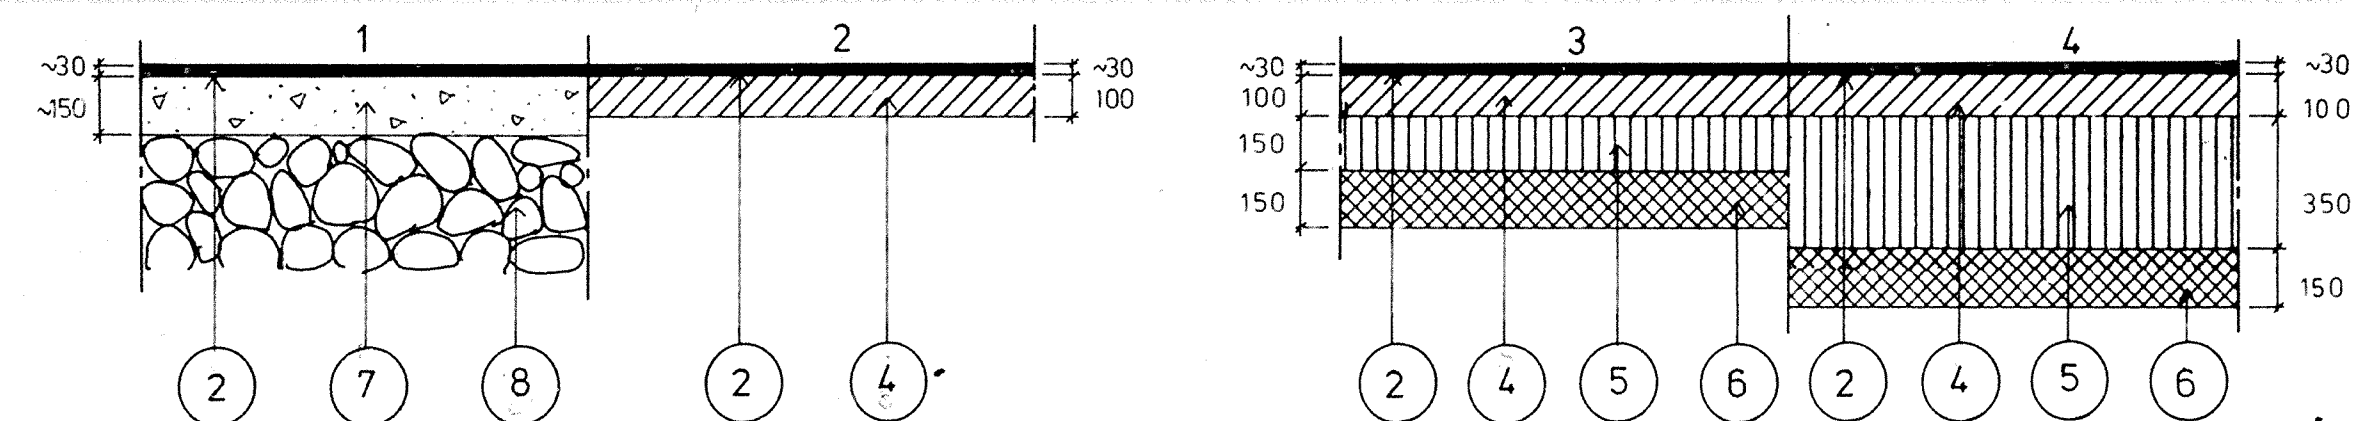


GÅNGYTA STENMJÖL (GS) DIM.TAB.1

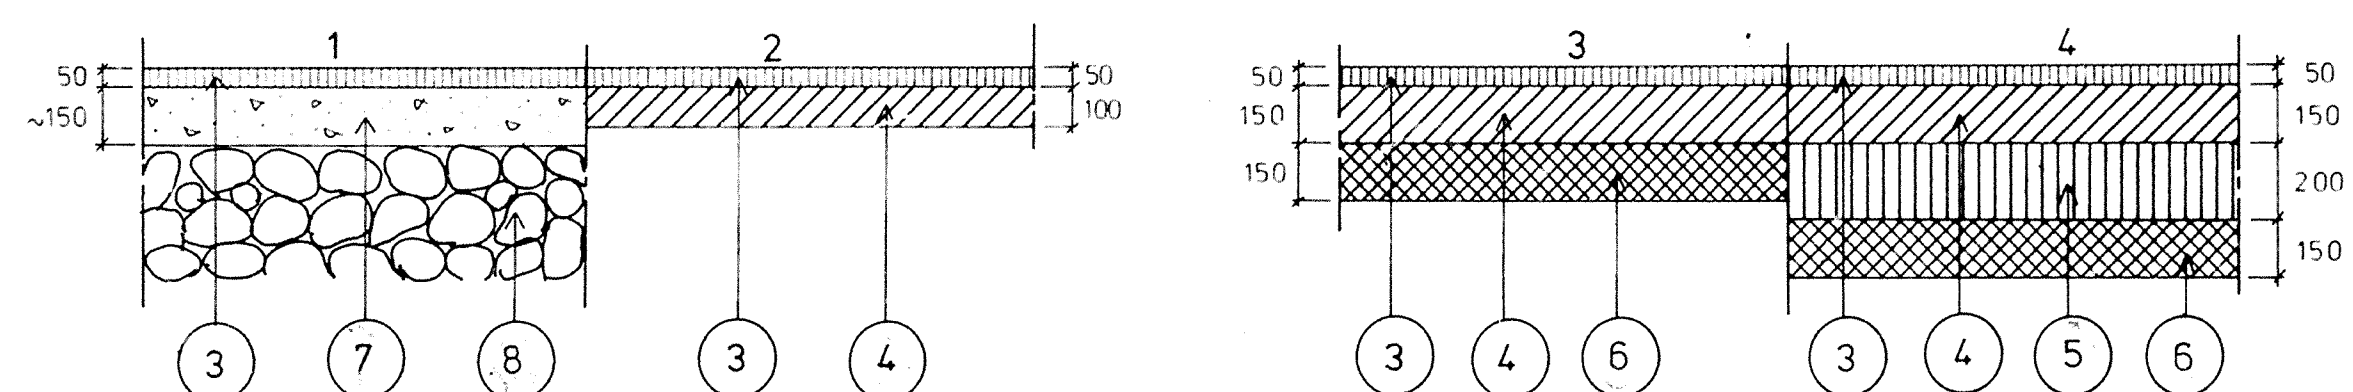


PLANTERINGSYTA BUSKAR DIM.TAB.7

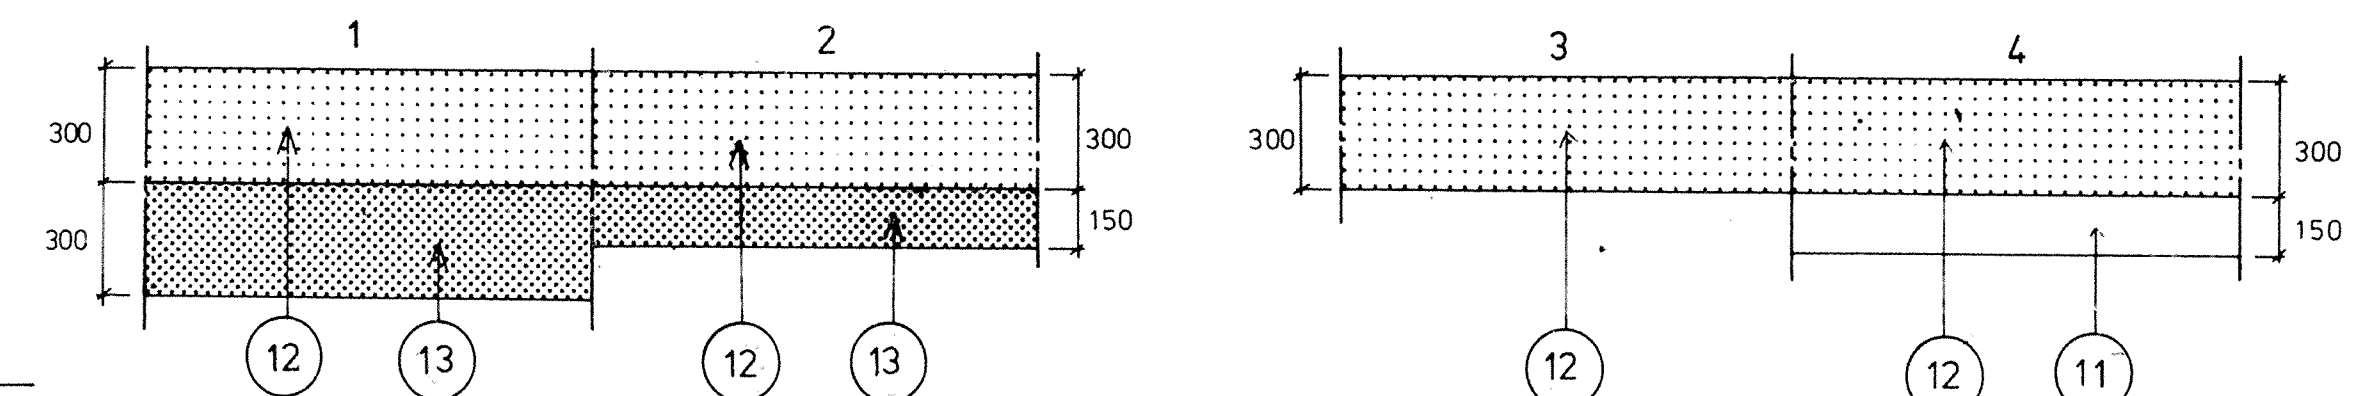


PLANTERINGSYTA TRÄD DIM.TAB.7

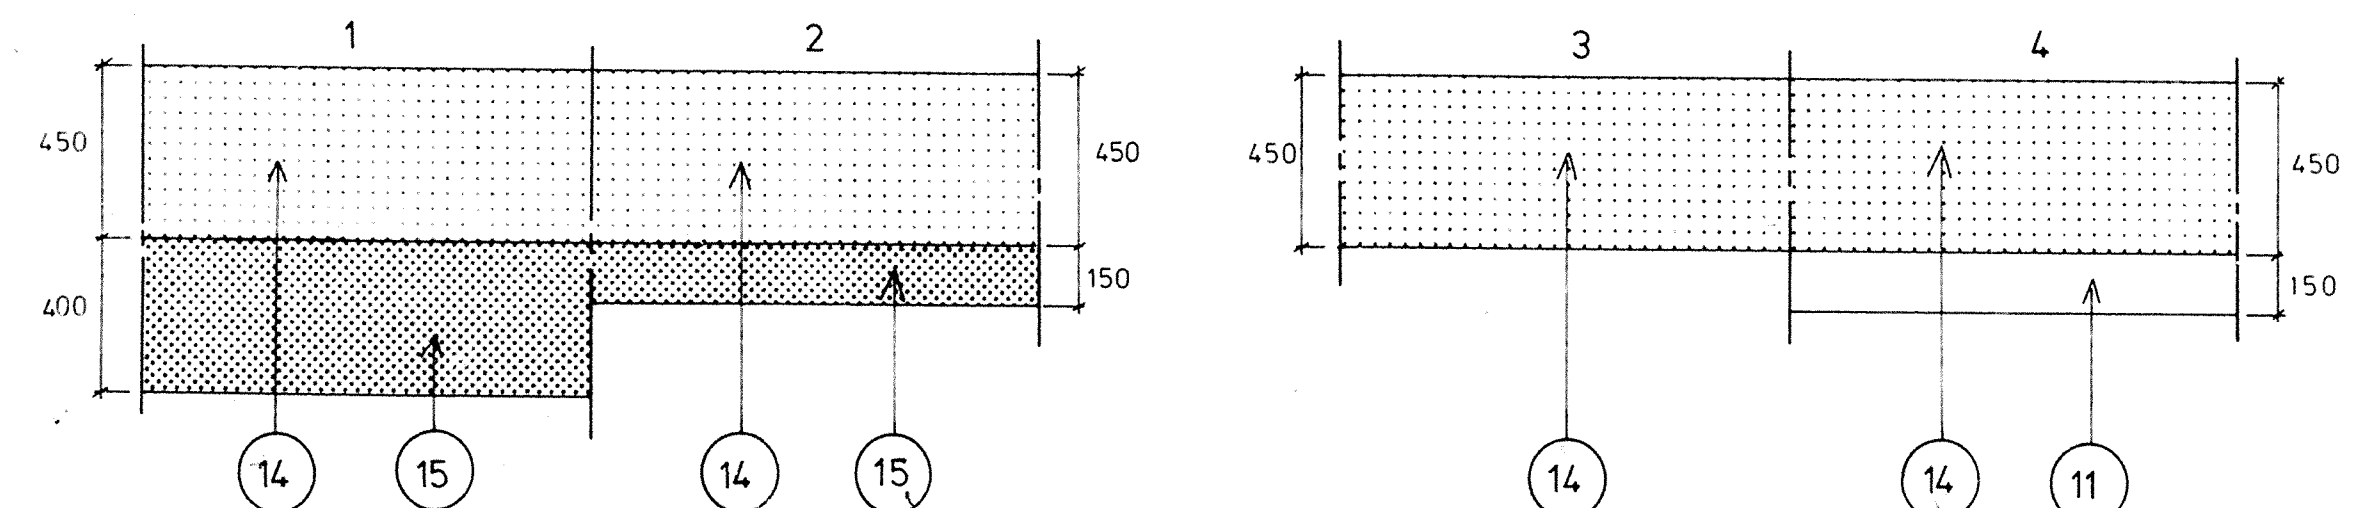

GRÄSYTA DIM.TAB.6

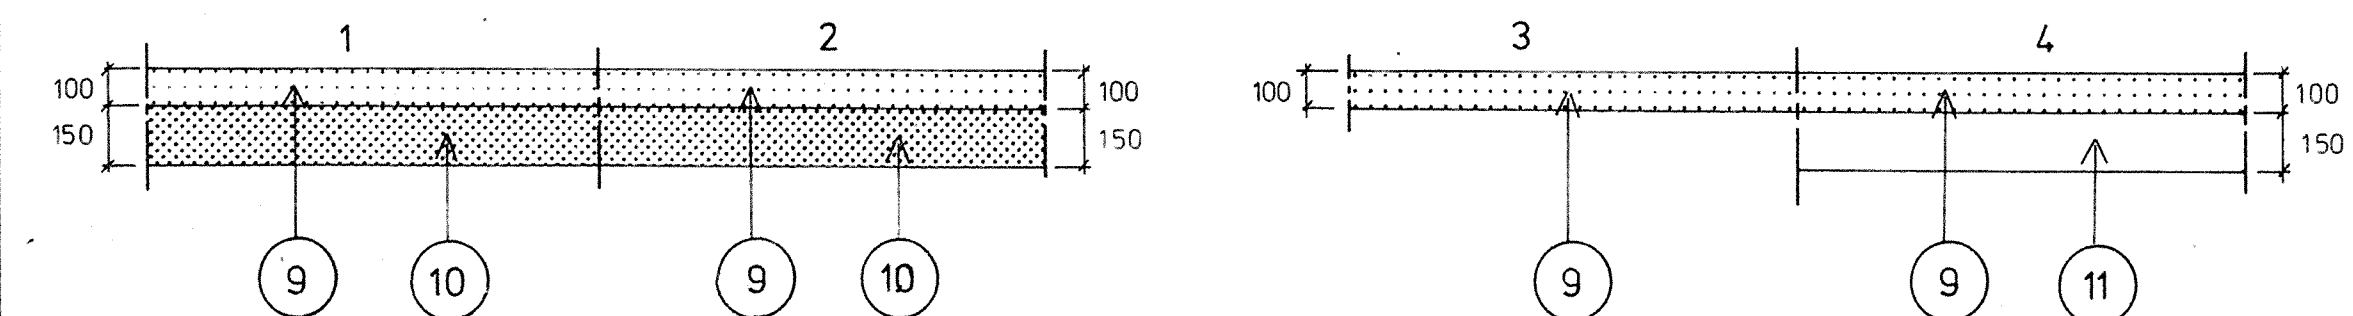


KÖRYTA ASFALT (KA) GATOR OCH PARKERINGSPLATSER PÅ KOMMUNIKATIONSTOMT

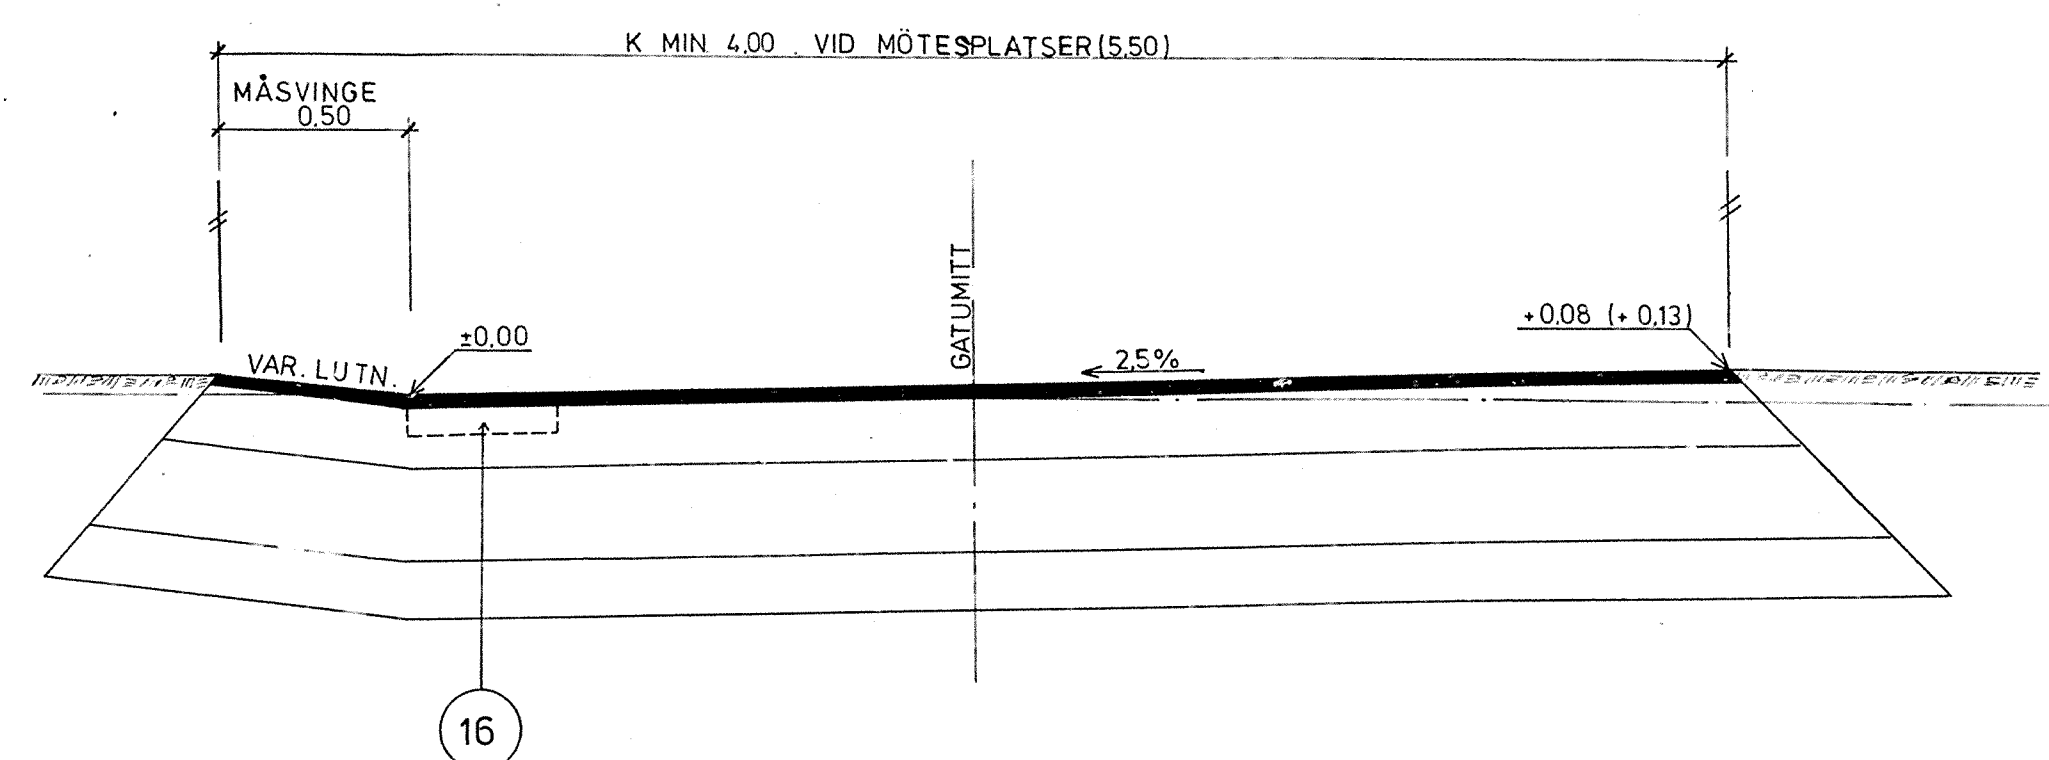


ENSKILD TOMT


GARAGEINFARTER, GARAGE

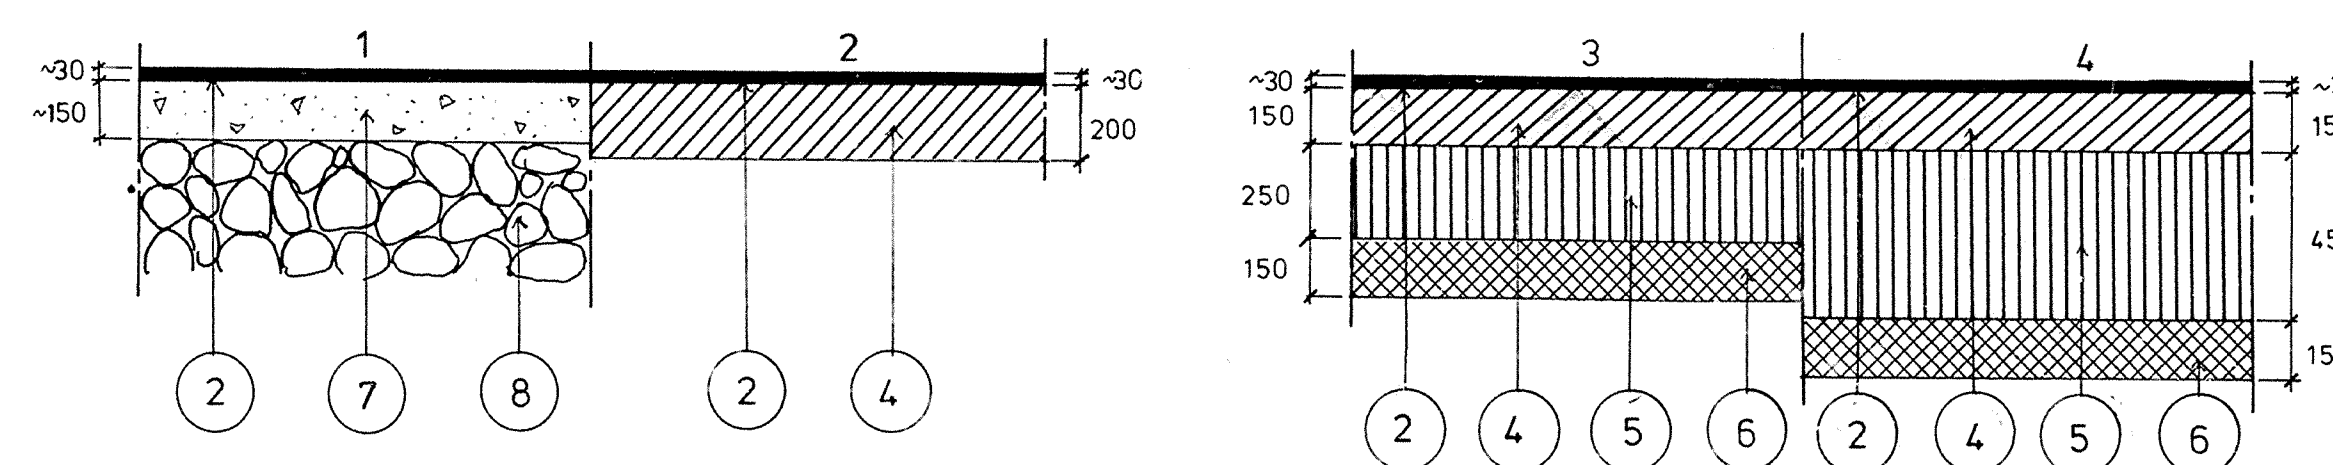


ENTRÉGÅNGAR OCH UTEPLATSER (YTA PLANERAS 50 MM UNDER ANGIVNA PLUSHÖJDER)

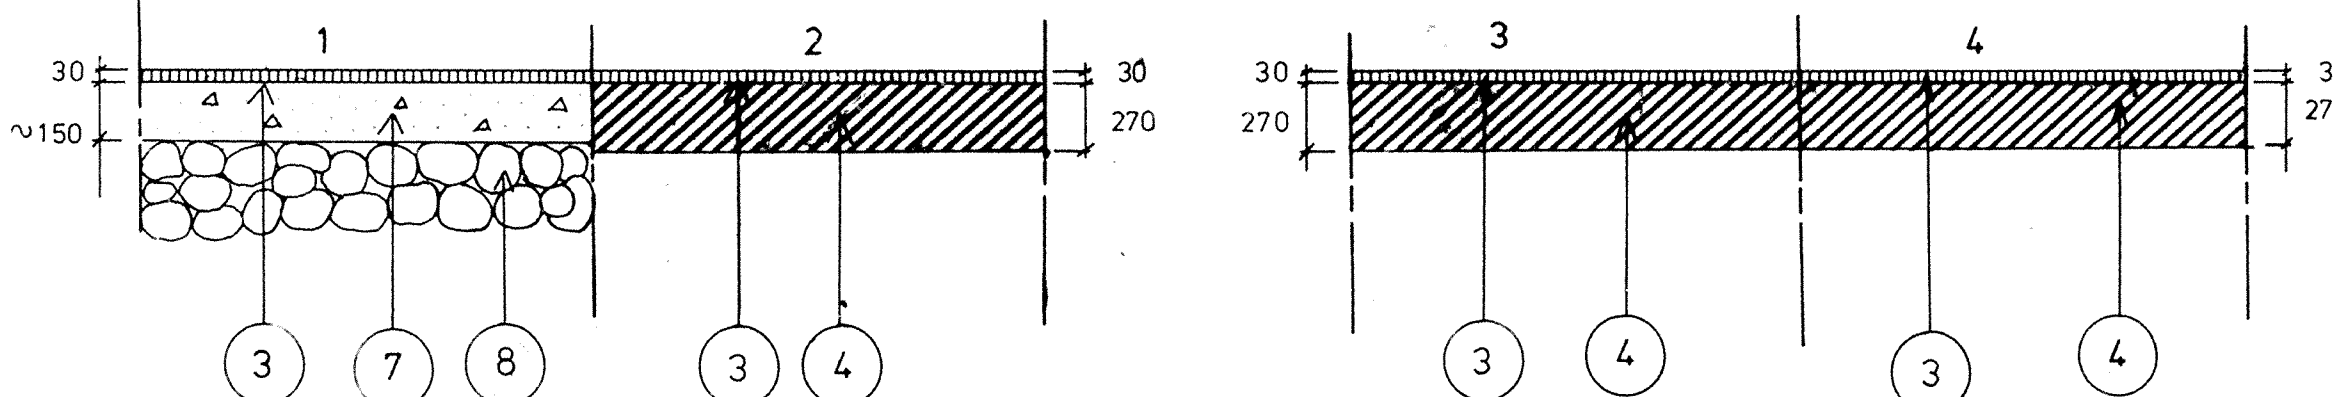

PLANTERINGSYTA

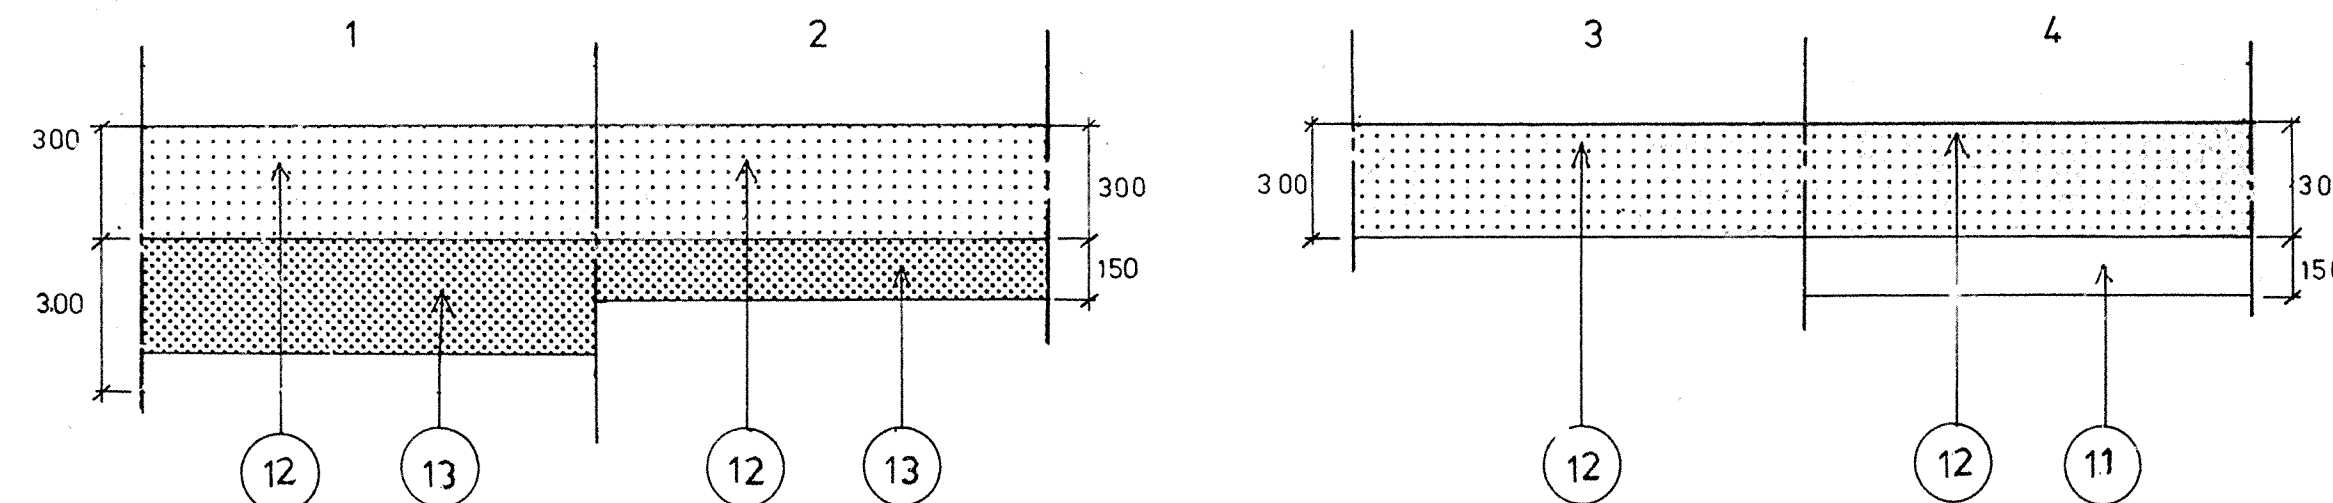

GRÄSYTA

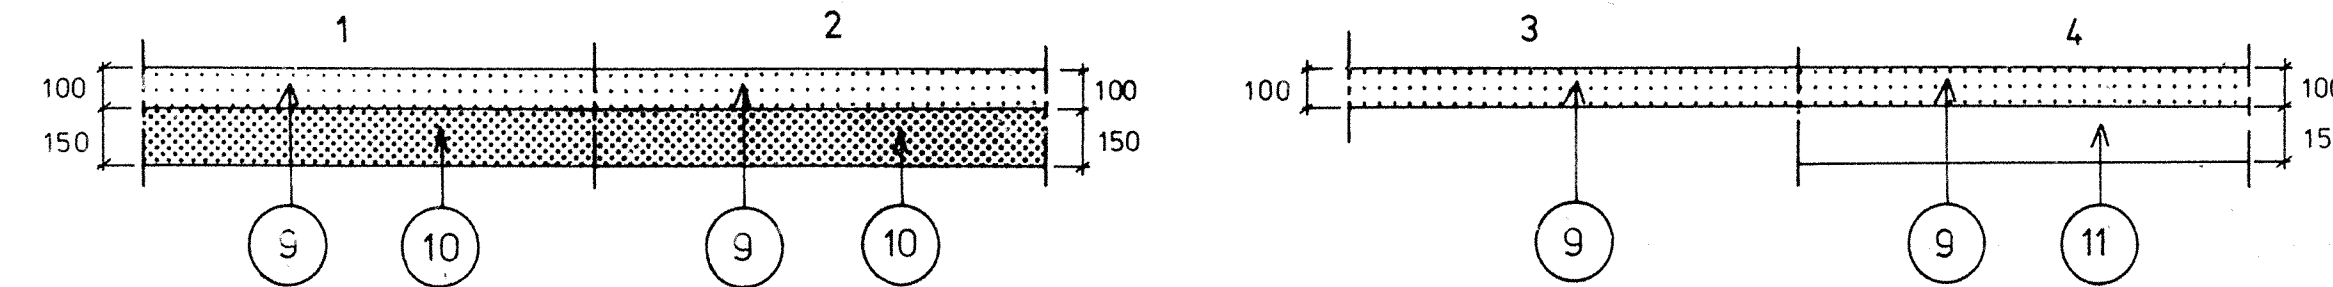

FÖRKLARINGAR

BEGREPP ENL. MARK AMA 72 SAMTLICA MÄTT I M.M.

- D 2.11 ① BITUMINÖS BELÄGGNING 80 Ab 12t
D 2.11 ② " " " " 60 Ab 8t
D 2.22 ③ SLITLAGER AV STENMJÖL
D 1.31 ④ BÄRLAGER AV GRUS
D 1.2 ⑤ FÖRSTÄRKNINGSLAGER
D 1.1 ⑥ TÄTNINGSLAGER
C 3.14 ⑦ TÄTNING OCH AVJÄMNING FÖR HÄRDGJORD YTA
⑧ SPRÄNGSTENSFYLNING/DJUPSPRANGD SPRÄNGBOTTEN
D 3.21 ⑨ MATJORDSLAGER GRÄSYTA
D 3.11 ⑩ FUKTHÅLLANDE LAGER GRÄSYTA
⑪ DRÄNERANDE LAGER (INGÅR I FYLNING FÖR GRÄS OCH PLANTERINGSYTA)
D 3.22 ⑫ MATJORDSLAGER PLANTERINGSYTA
D 3.12 ⑬ FUKTHÅLLANDE LAGER PLANTERINGSYTA
D 3.23 ⑭ MATJORDSLAGER TRÄD
D 3.13 ⑮ FUKTHÅLLANDE LAGER TRÄD
⑯ PLACERING AV REGNVATTENBRUNN

ARBETSRITNING

1977.10.05

B 1 REVÖVERBYGGN. FÖR PLANTERINGSYTA KLIN 7712.07
A 1 BETR. BITUMINÖS BELÄGGN. 60 Ab 8t K LIN 7712.07
REV ANI REVIDERINGEN AVSER SIGN DATUM

PLATZER BYGG AB Hallonbergsplan 5 Fack 172 07 Sundbyberg tel. 98 05 80			L. CRAMMER PROJEKTERINGSBYRÅ AB VILLA GRÖNDAL, ÖRIKSDAL 171 71 SOLNA TEL. 08/85 03 50			KV. HINDEN, BOTKYRKA KOMMUN TYPSEKTION MARK KOMMUNIKATIONSTOMT, ENSKILD TOMT.		
RITAD AV	KONSTRUERAD AV	GRANSKAD AV	RITAD AV	HANDLAGGES AV		SKALA	1:20	REV
				K. LINDGREN				B
			SOLNA DEN 77.09.24			ARBETSNUMMER		
			RITINGSNUMMER			M3		