




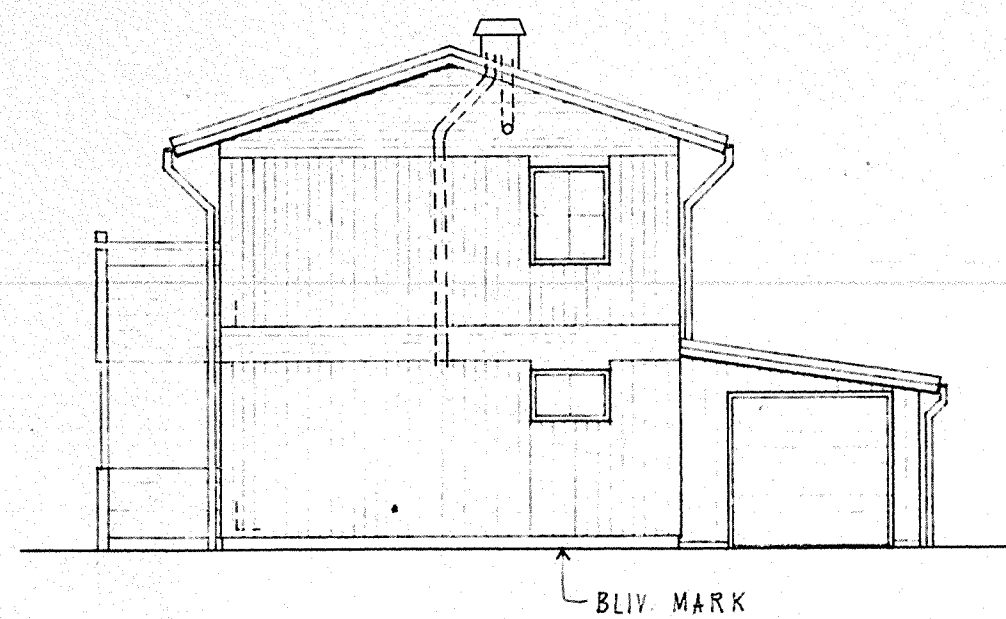


GAVELFASAD (ÖSTER, VÄSTER)

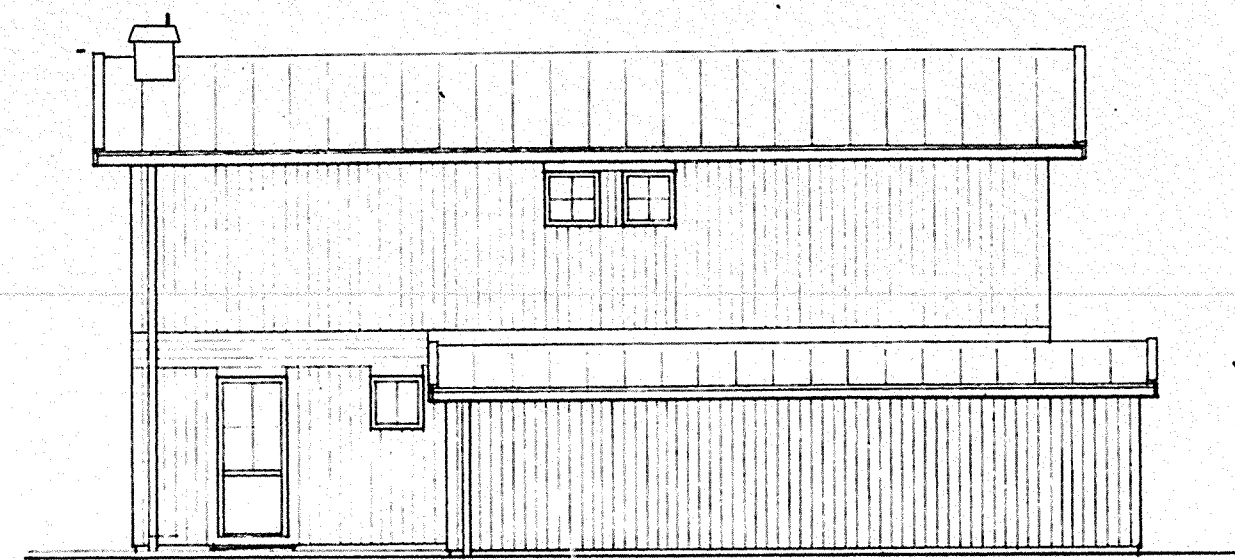


LÅNGFASAD (NÖRR)

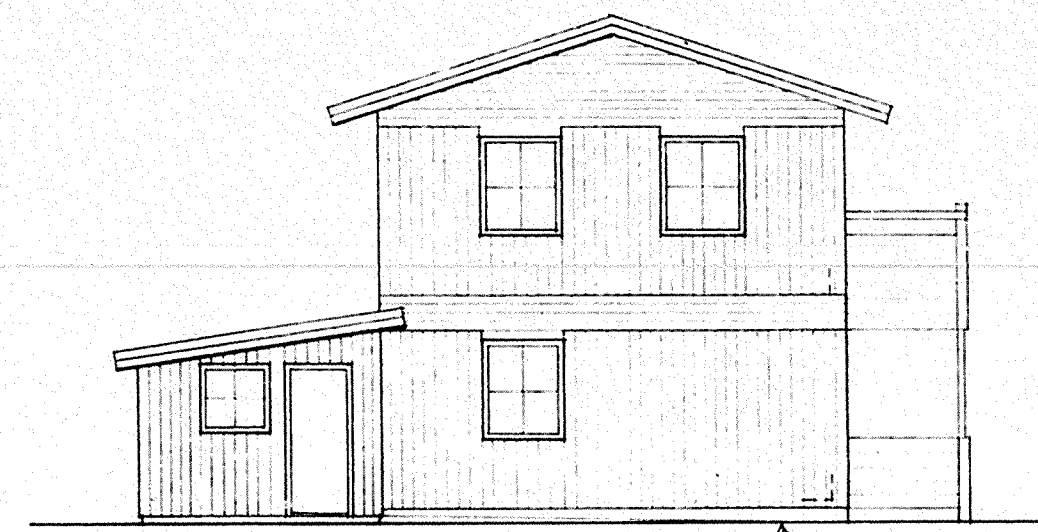


GAVELFASAD (VÄSTER, ÖSTER)

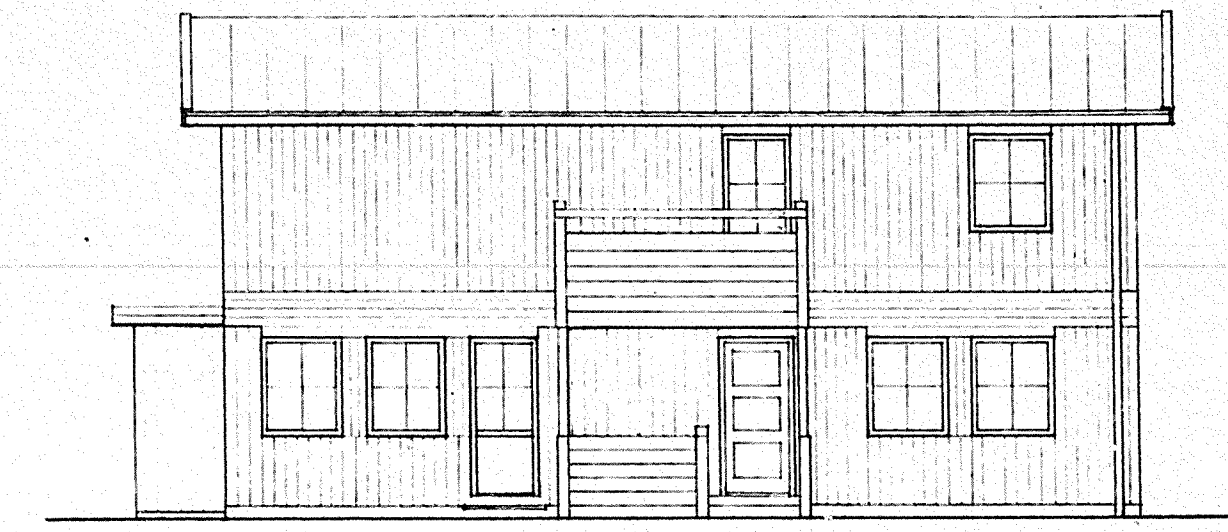


ENTRÉFASAD (SÖDER)

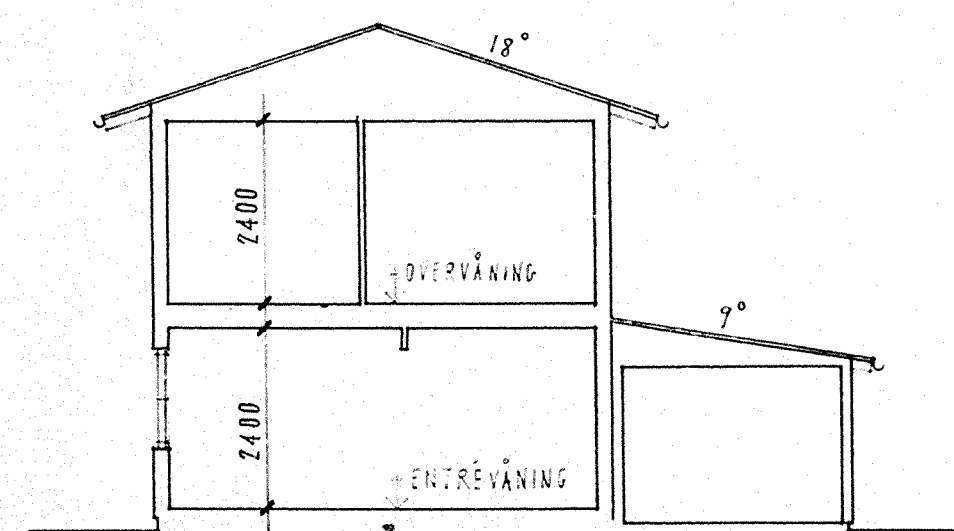

SEKTION

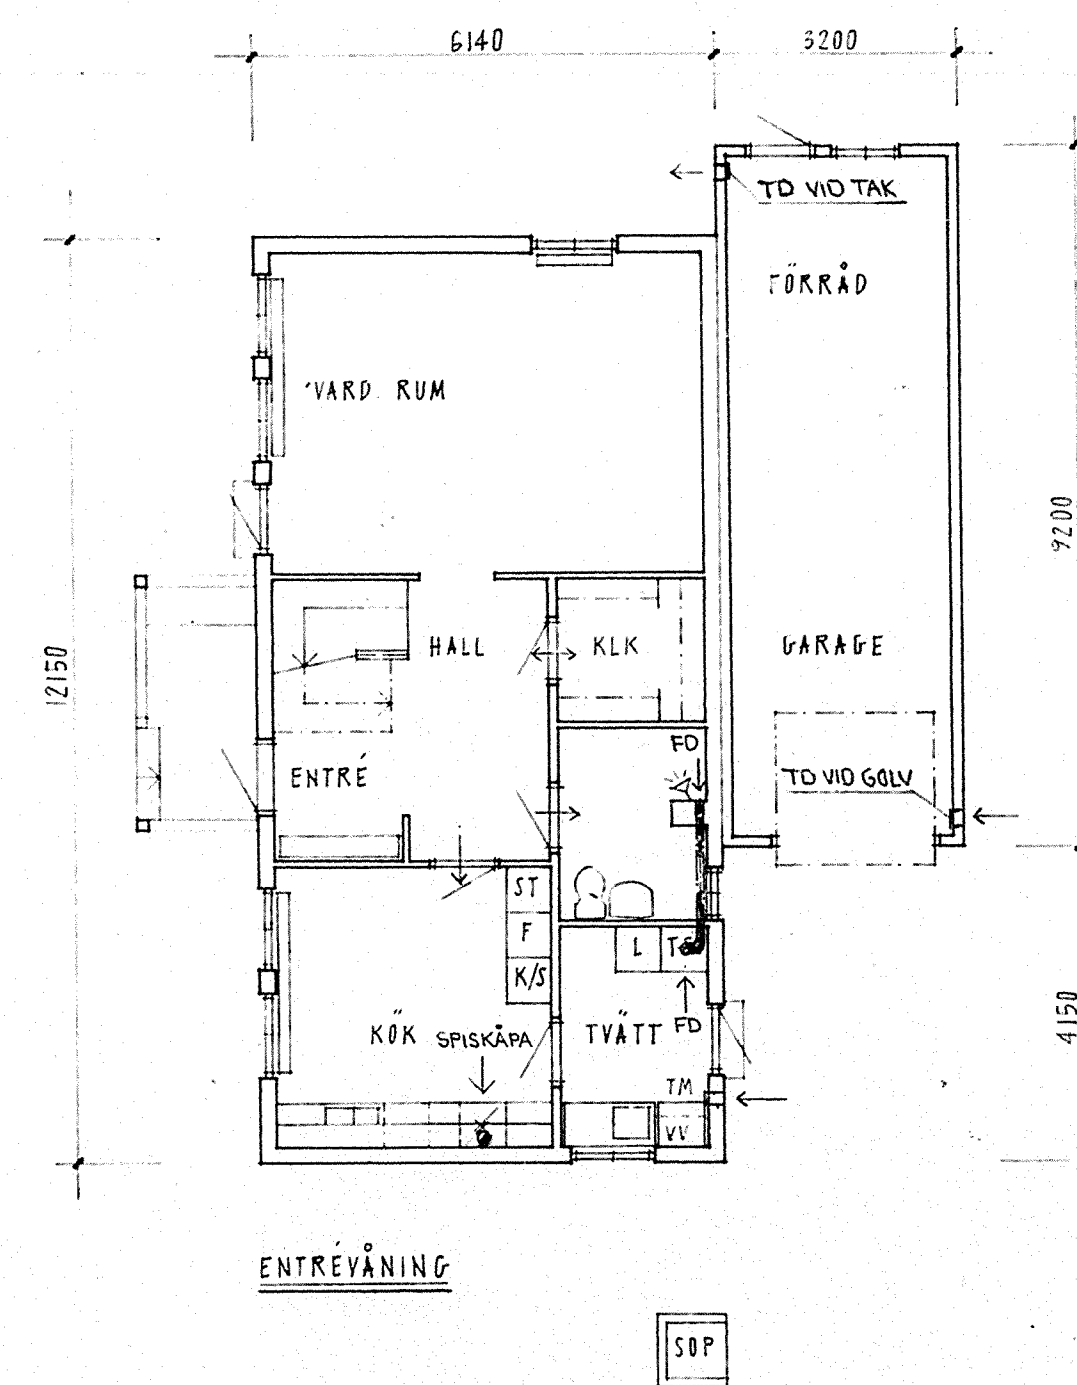

ENTRÉVÄNING

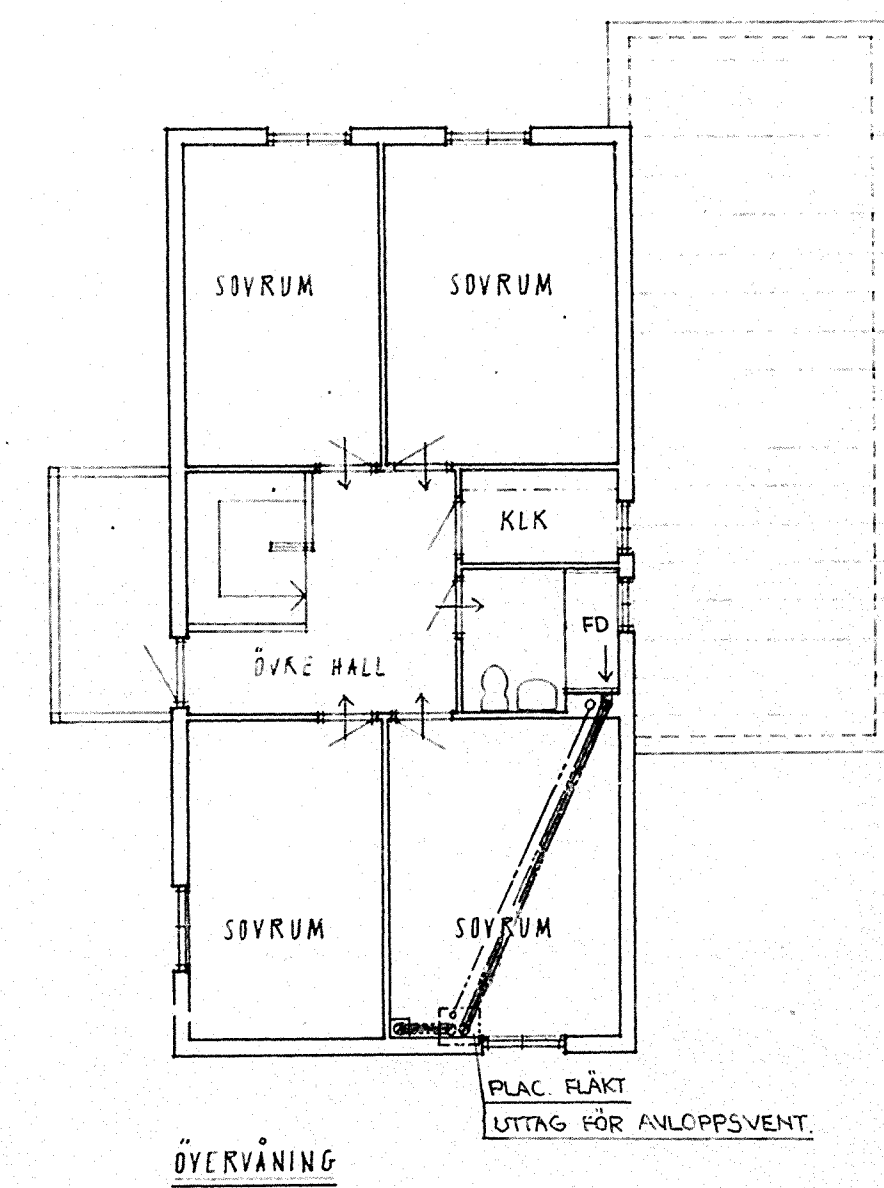

ÖVERVÄNING

HINDEN 1-42

BYGGNADSLÖV DAT. 1977-09-13
§ 544
HALLBERG & LÖFGREN
KONSULTERANDE VVS-INGENJÖRER AB
Kopmanplan 9, Fack
147 00 Tumba

Tel. 0753-31085

RITAD AV
K-G.H.KONSTR. AV
K-G.H.GRANSKAD AV
U.L.

Tumba 1977-09-15



PLATZER BYGG AB

Hallenbergsplan 5
Fack
172 07 Sundbyberg
tel. 98 05 80RITAD AV
KONSTRUERAD AV
GRANSKAD AV

STOCKHOLM

REV	ANT	REVIDERINGEN AVSER	SIGN	DATUM
KV. HINDEN, BOTKYRKA KOMMUN				
HUSTYP B, Bs, B* (25ST)				
PLANER, FASADER, SEKTIONER				
VENT-ANLÄGGNING				
ARBETSNUMMER				SKALA 1:100
RITNINGNUMMER				VS:12
				REV

DW10 0 1 2 3 4 5 10 15 20 M