


VS:13

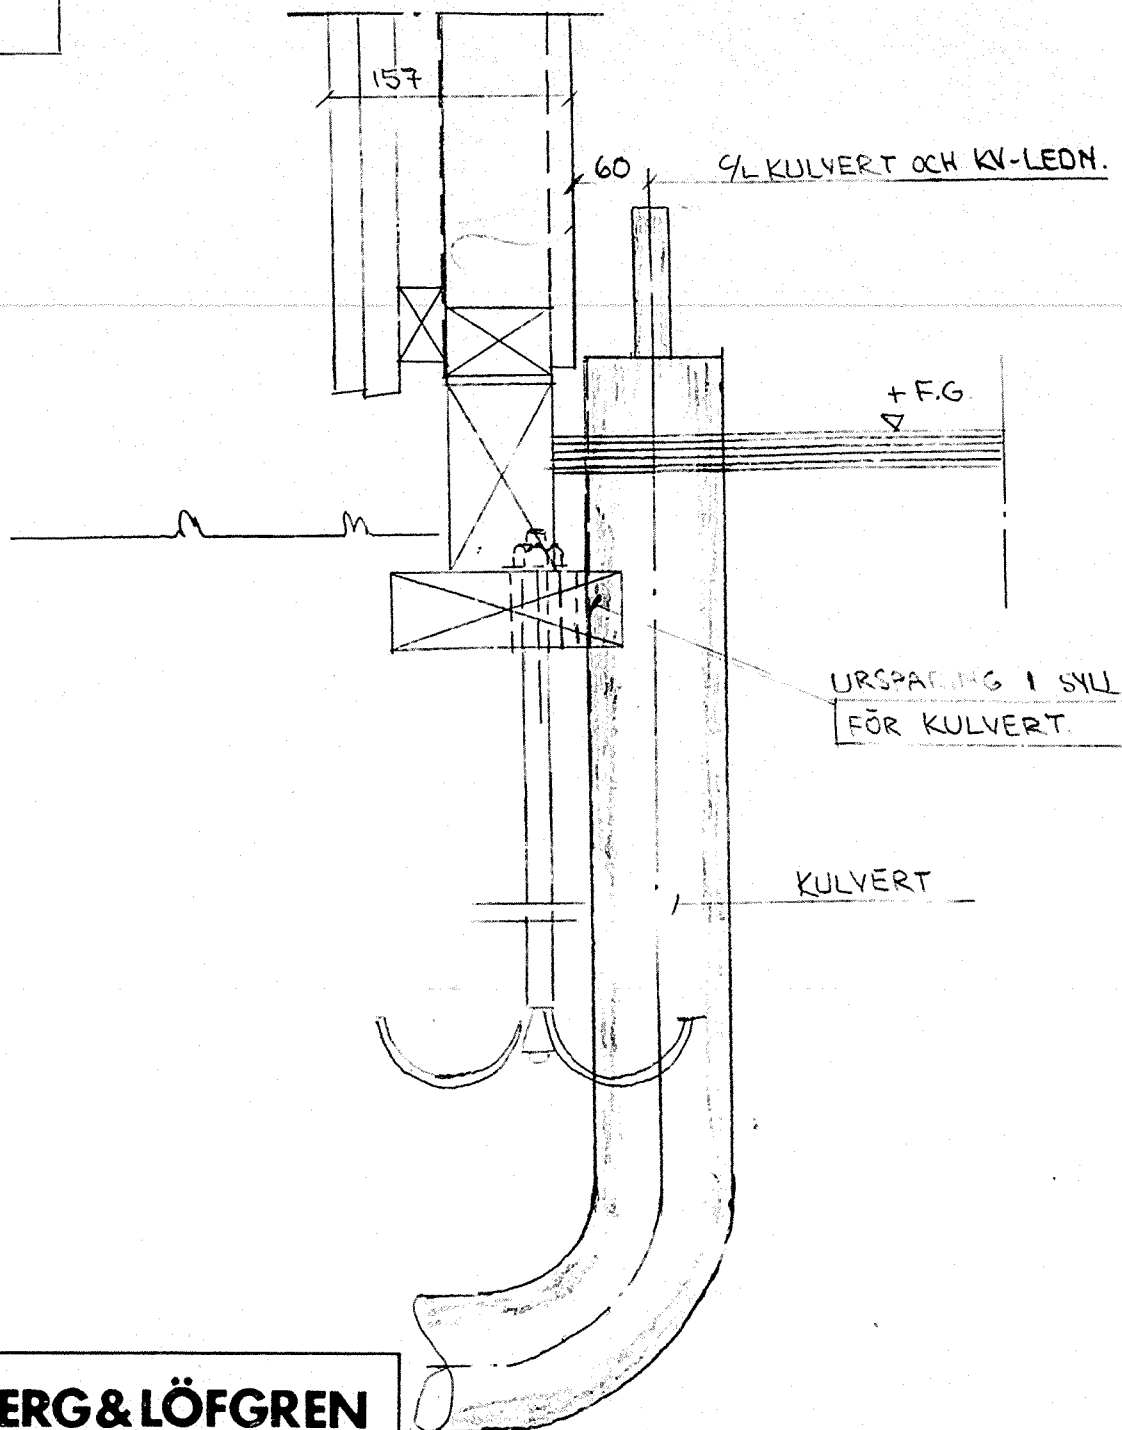

HALLBERG & LÖFGREN

KONSULTERANDE VVS-INGENJÖRER AB

Köpmanplan 9, Fack
147 00 Tumba

Tel. 0753-31085

RITAD AV	KONSTR AV	GRANSKAD AV
K-G H	K-G H	

Tumba 1977-10-31



PLATZER BYGG AB

Hallonbergsplan 5
Fack
172 07 Sundbyberg
tel. 98 05 80

RITAD AV	KONSTRUERAD AV	GRANSKAD AV
----------	----------------	-------------

ARBETSRITNING

REV	ANT	REVIDERINGEN AVSER	SIGN	DATUM
-----	-----	--------------------	------	-------

KV. HINDEN, BOTKYRKA KOMMUN
UPPGÅNG AV KULVERT I GARAGE
FÖR HUSTYP A

VS-ANLÄGGNING

SKALA 1:5

ARBETSNUMMER

53334

RITNINGNUMMER

VS:13

REV