

FÖRESKRIFTER

SANITET

S1 SPILLVATTENAVLOPP PLASTRÖR PVC HTA
R1 REGNVATTENAVLOPP " " " " " "
KVI TAPPKALLVATTEN PLASTRÖR PEL





FÖRKLARINGAR

S1 VG-000 = VATTENGÅNG -000MM
UNDER FÄRDIGT GOLV

R1 VG-000 = VATTENGÅNG -000 MM
UNDER FÄRDIG MARK

R1 REGNVATTENAVLOPP INGÅR I
MARKENTREPRENADEN.

MARKENTREPRENÖREN DRAR UPP
AVGRENINGAR PÅ SPILLVATTENAVLOPP
TILL 500 MM UNDER FÄRDIGT GOLV

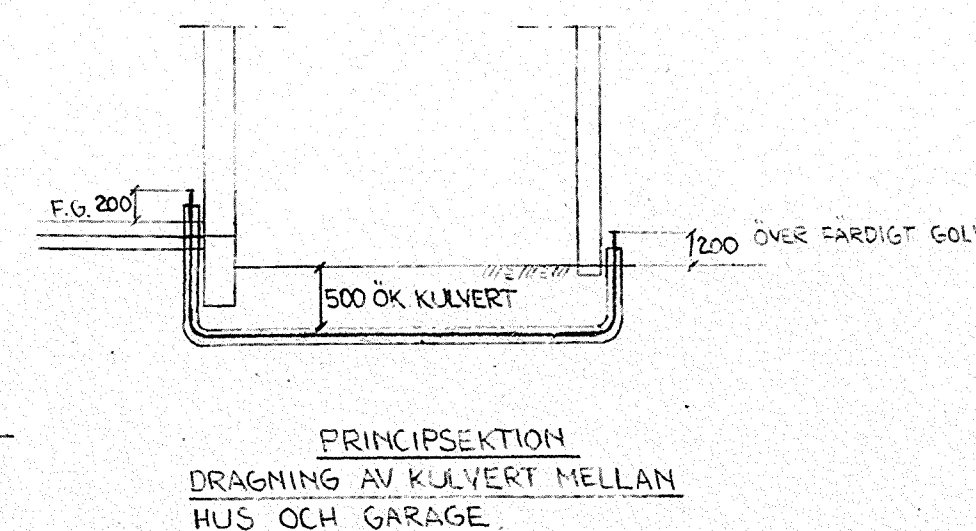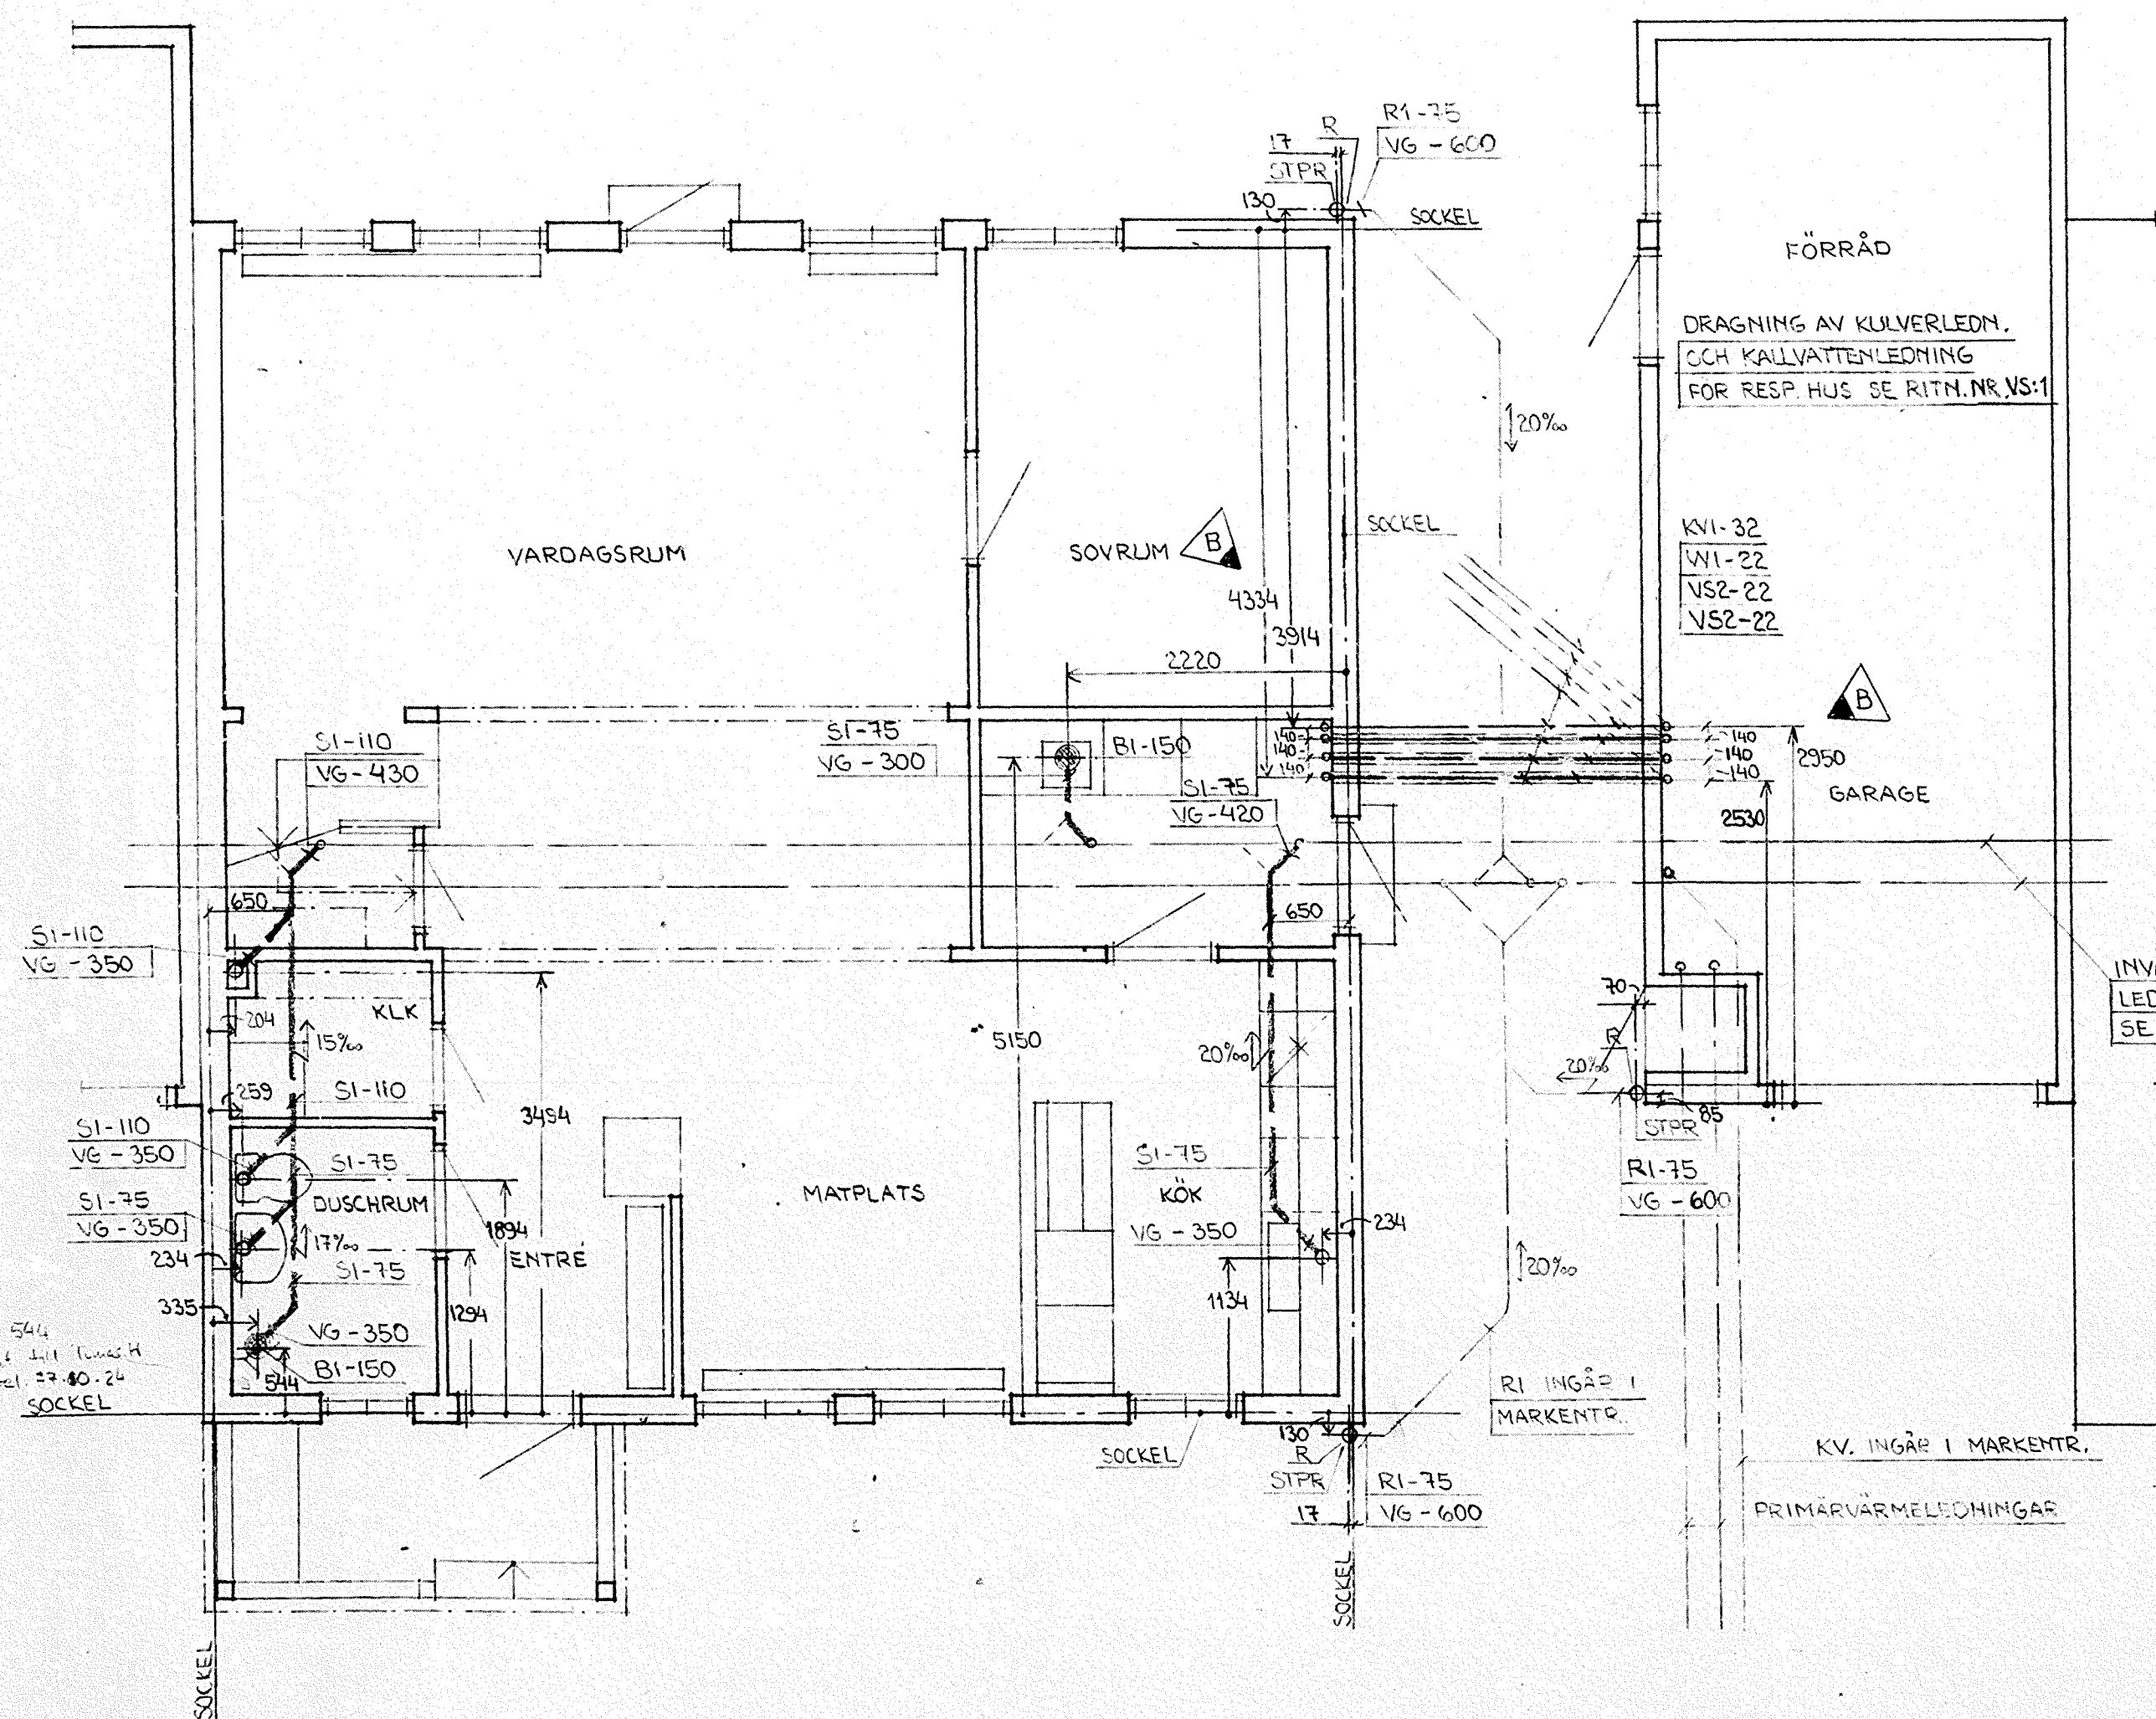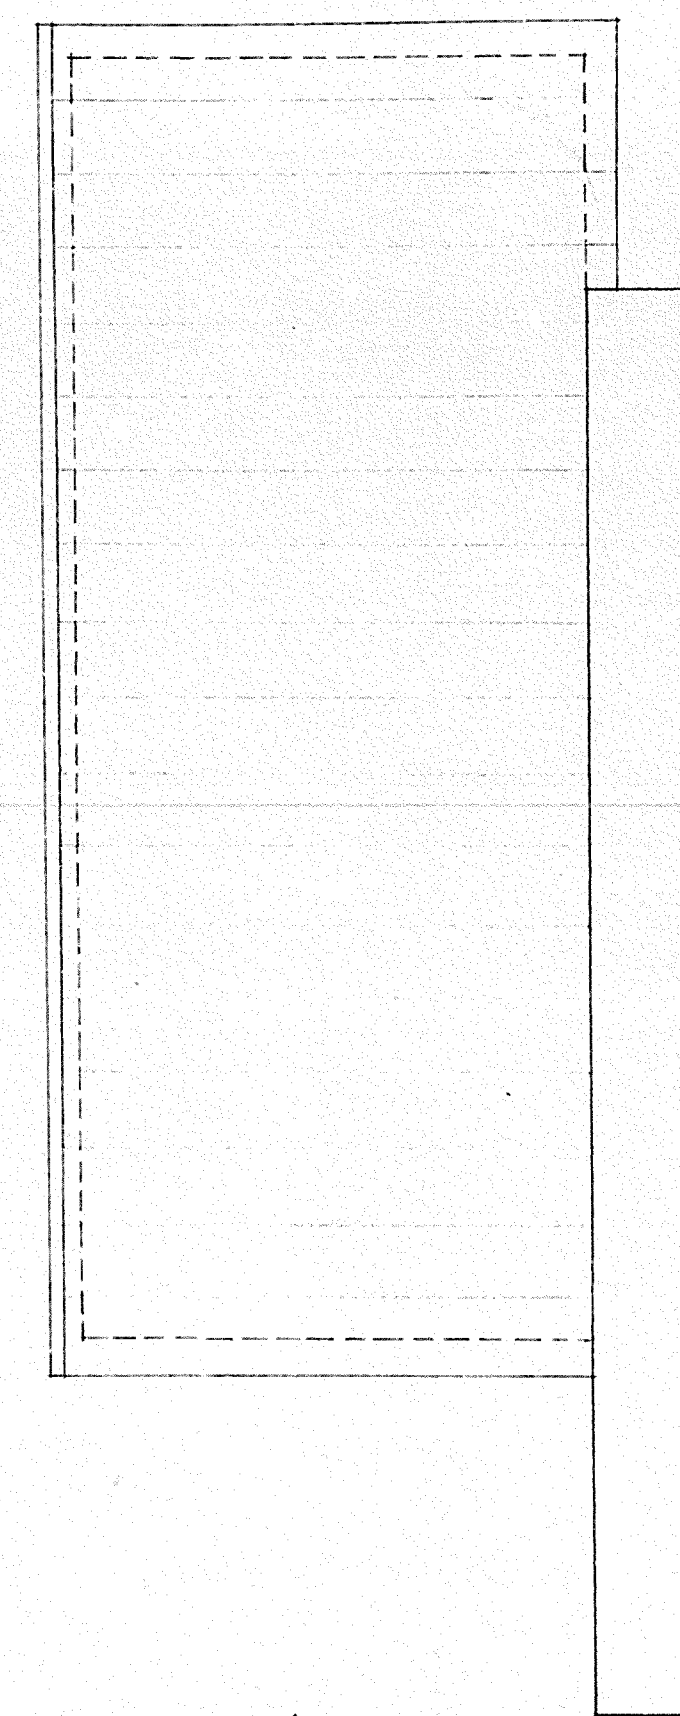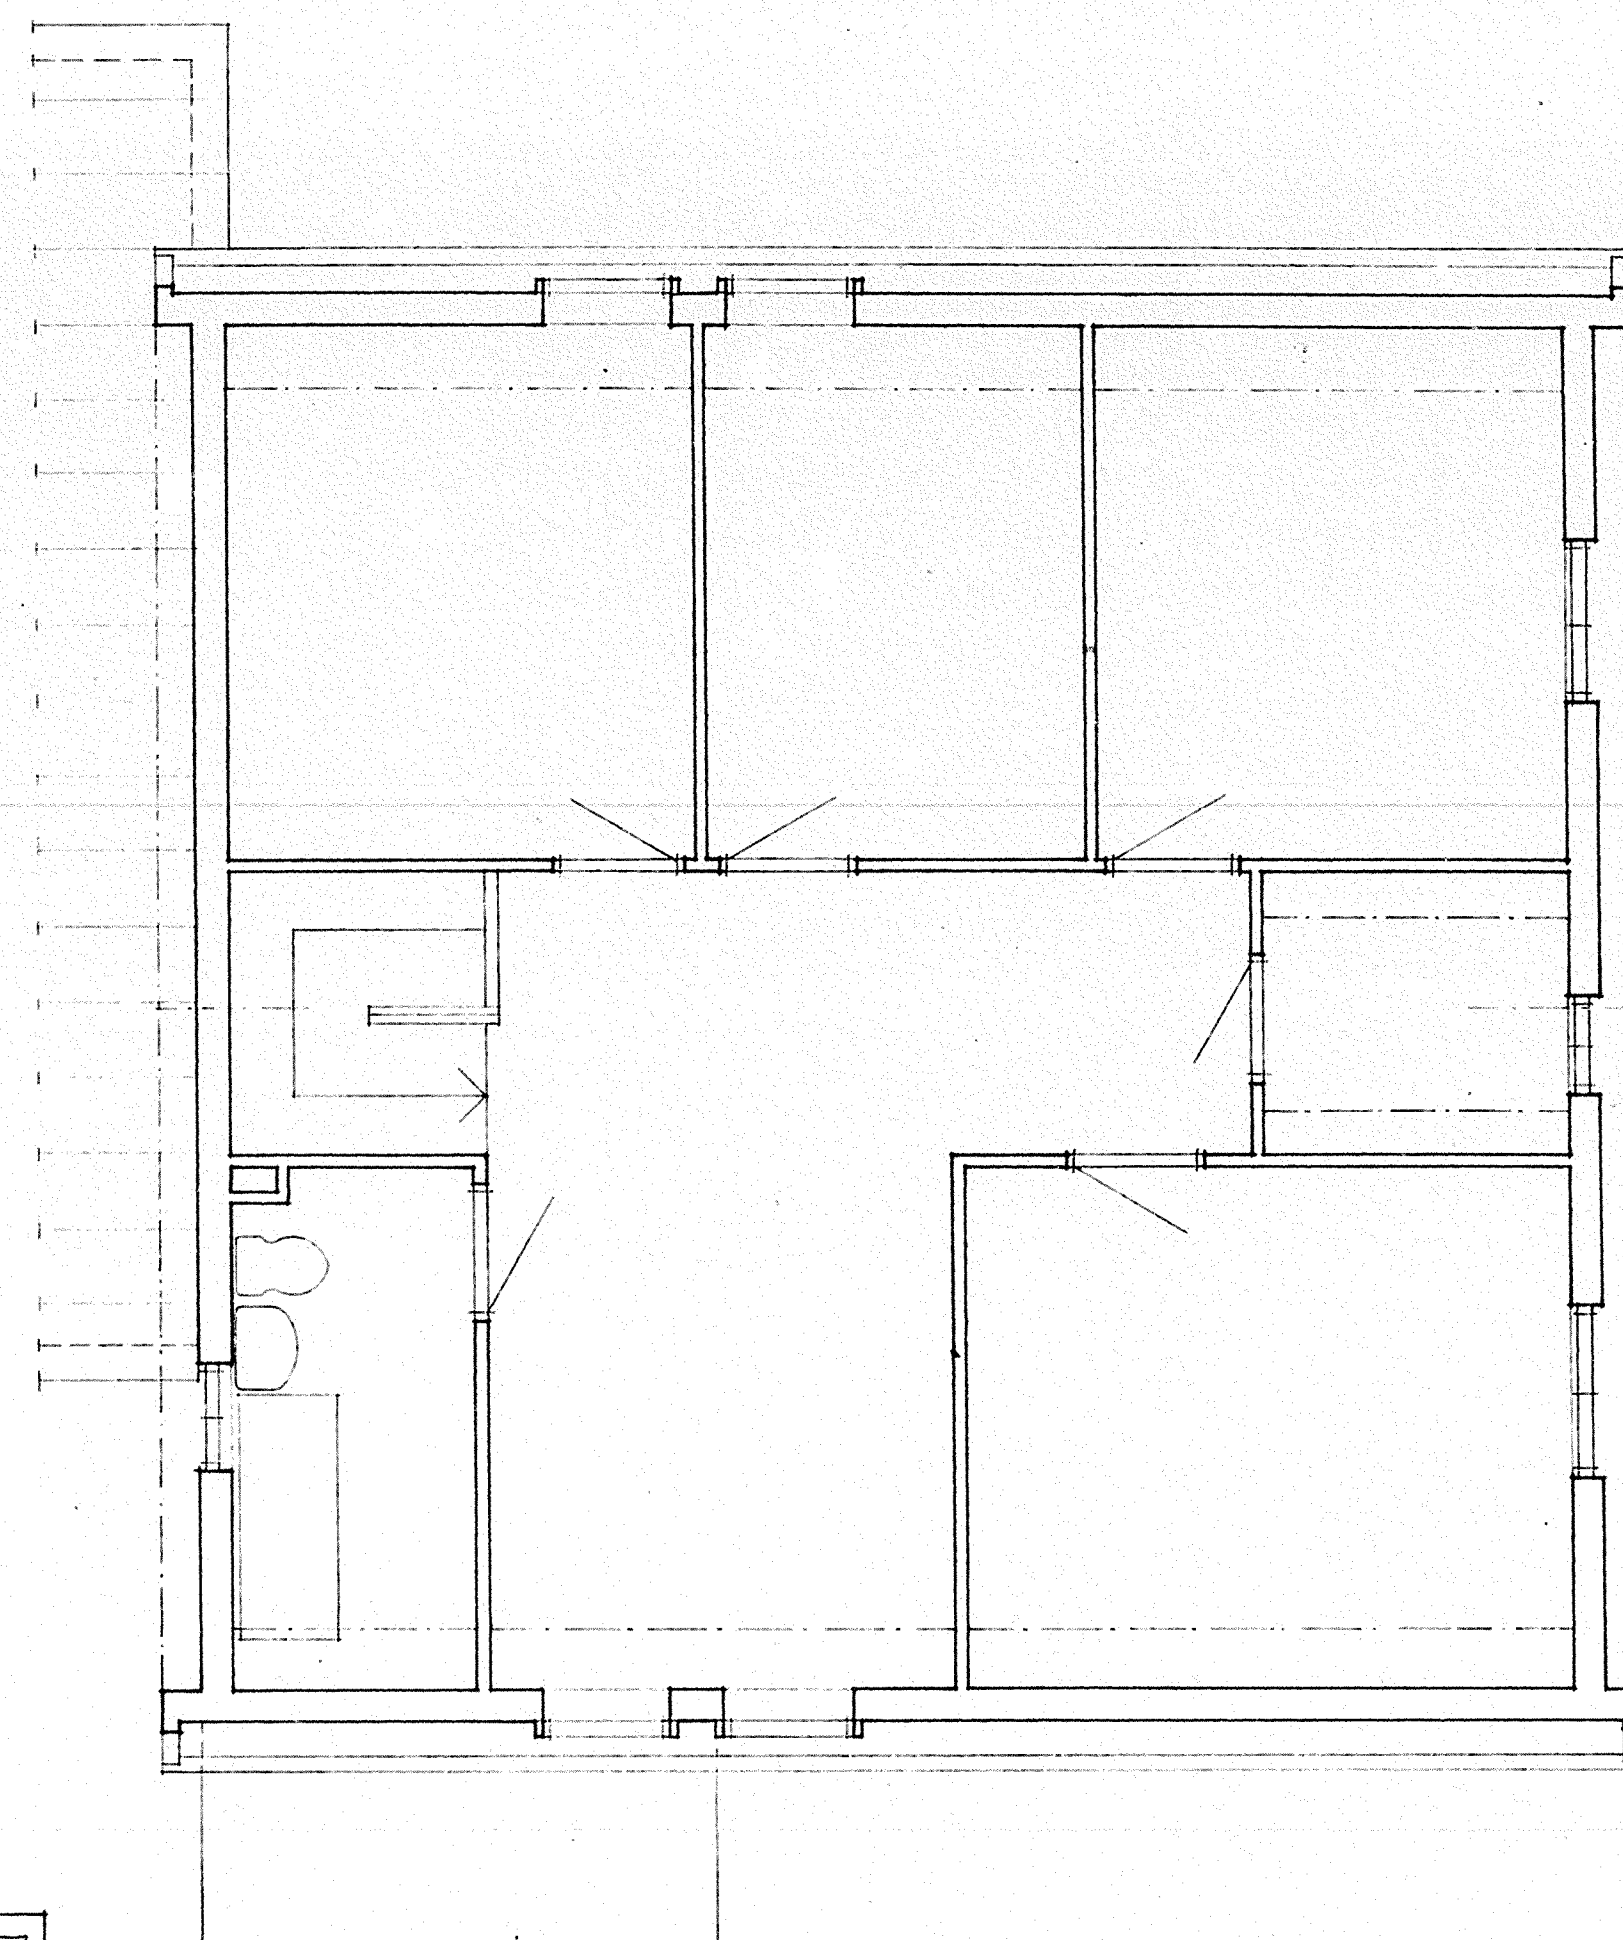

ARBETSRITNING

HINDEN 1-42

BYGGNADSLÖV DAT. 1977-09-13
§ 544

C	KOMPL. MÄTTSÄTTN. STPR	K-GH	1977-11-04
B	2	KOMPL. MÄTTSÄTTNING KV OCH KULVERT I HUS OCH GARAGE	K-GH 1977-10-21
A		KOMPL. MÄTTSÄTTNING	K-GH 1977-10-12

REV	ANT	REVIDERINGEN AVSER	SIGN	DATUM
-----	-----	--------------------	------	-------

HALLBERG & LÖFGREN
KONSULTERANDE VVS-INGENJÖRER AB

Köpmansplan 9, Fack
147 00 Tumba Tel. 0763-31085

RITAD AV K-G.H. KONSTR. AV K-G.H. GRANSKAD AV U.L.
Tumba 1977-08-30



PLATZER BYGG AB
Hallenbergsplan 5
Fack
172 07 Sundbyberg
tel. 98 05 80

RITAD AV KONSTRUERAD AV GRANSKAD AV

KV. HINDEN, BOTKYRKA KOMMUN

HUSTYP A
GRUNDPLAN
VS-ANLÄGGNING

SKALA 1:50

ARBETSNUMMER 53334 RITINGSNUMMER VS:2 REV C