




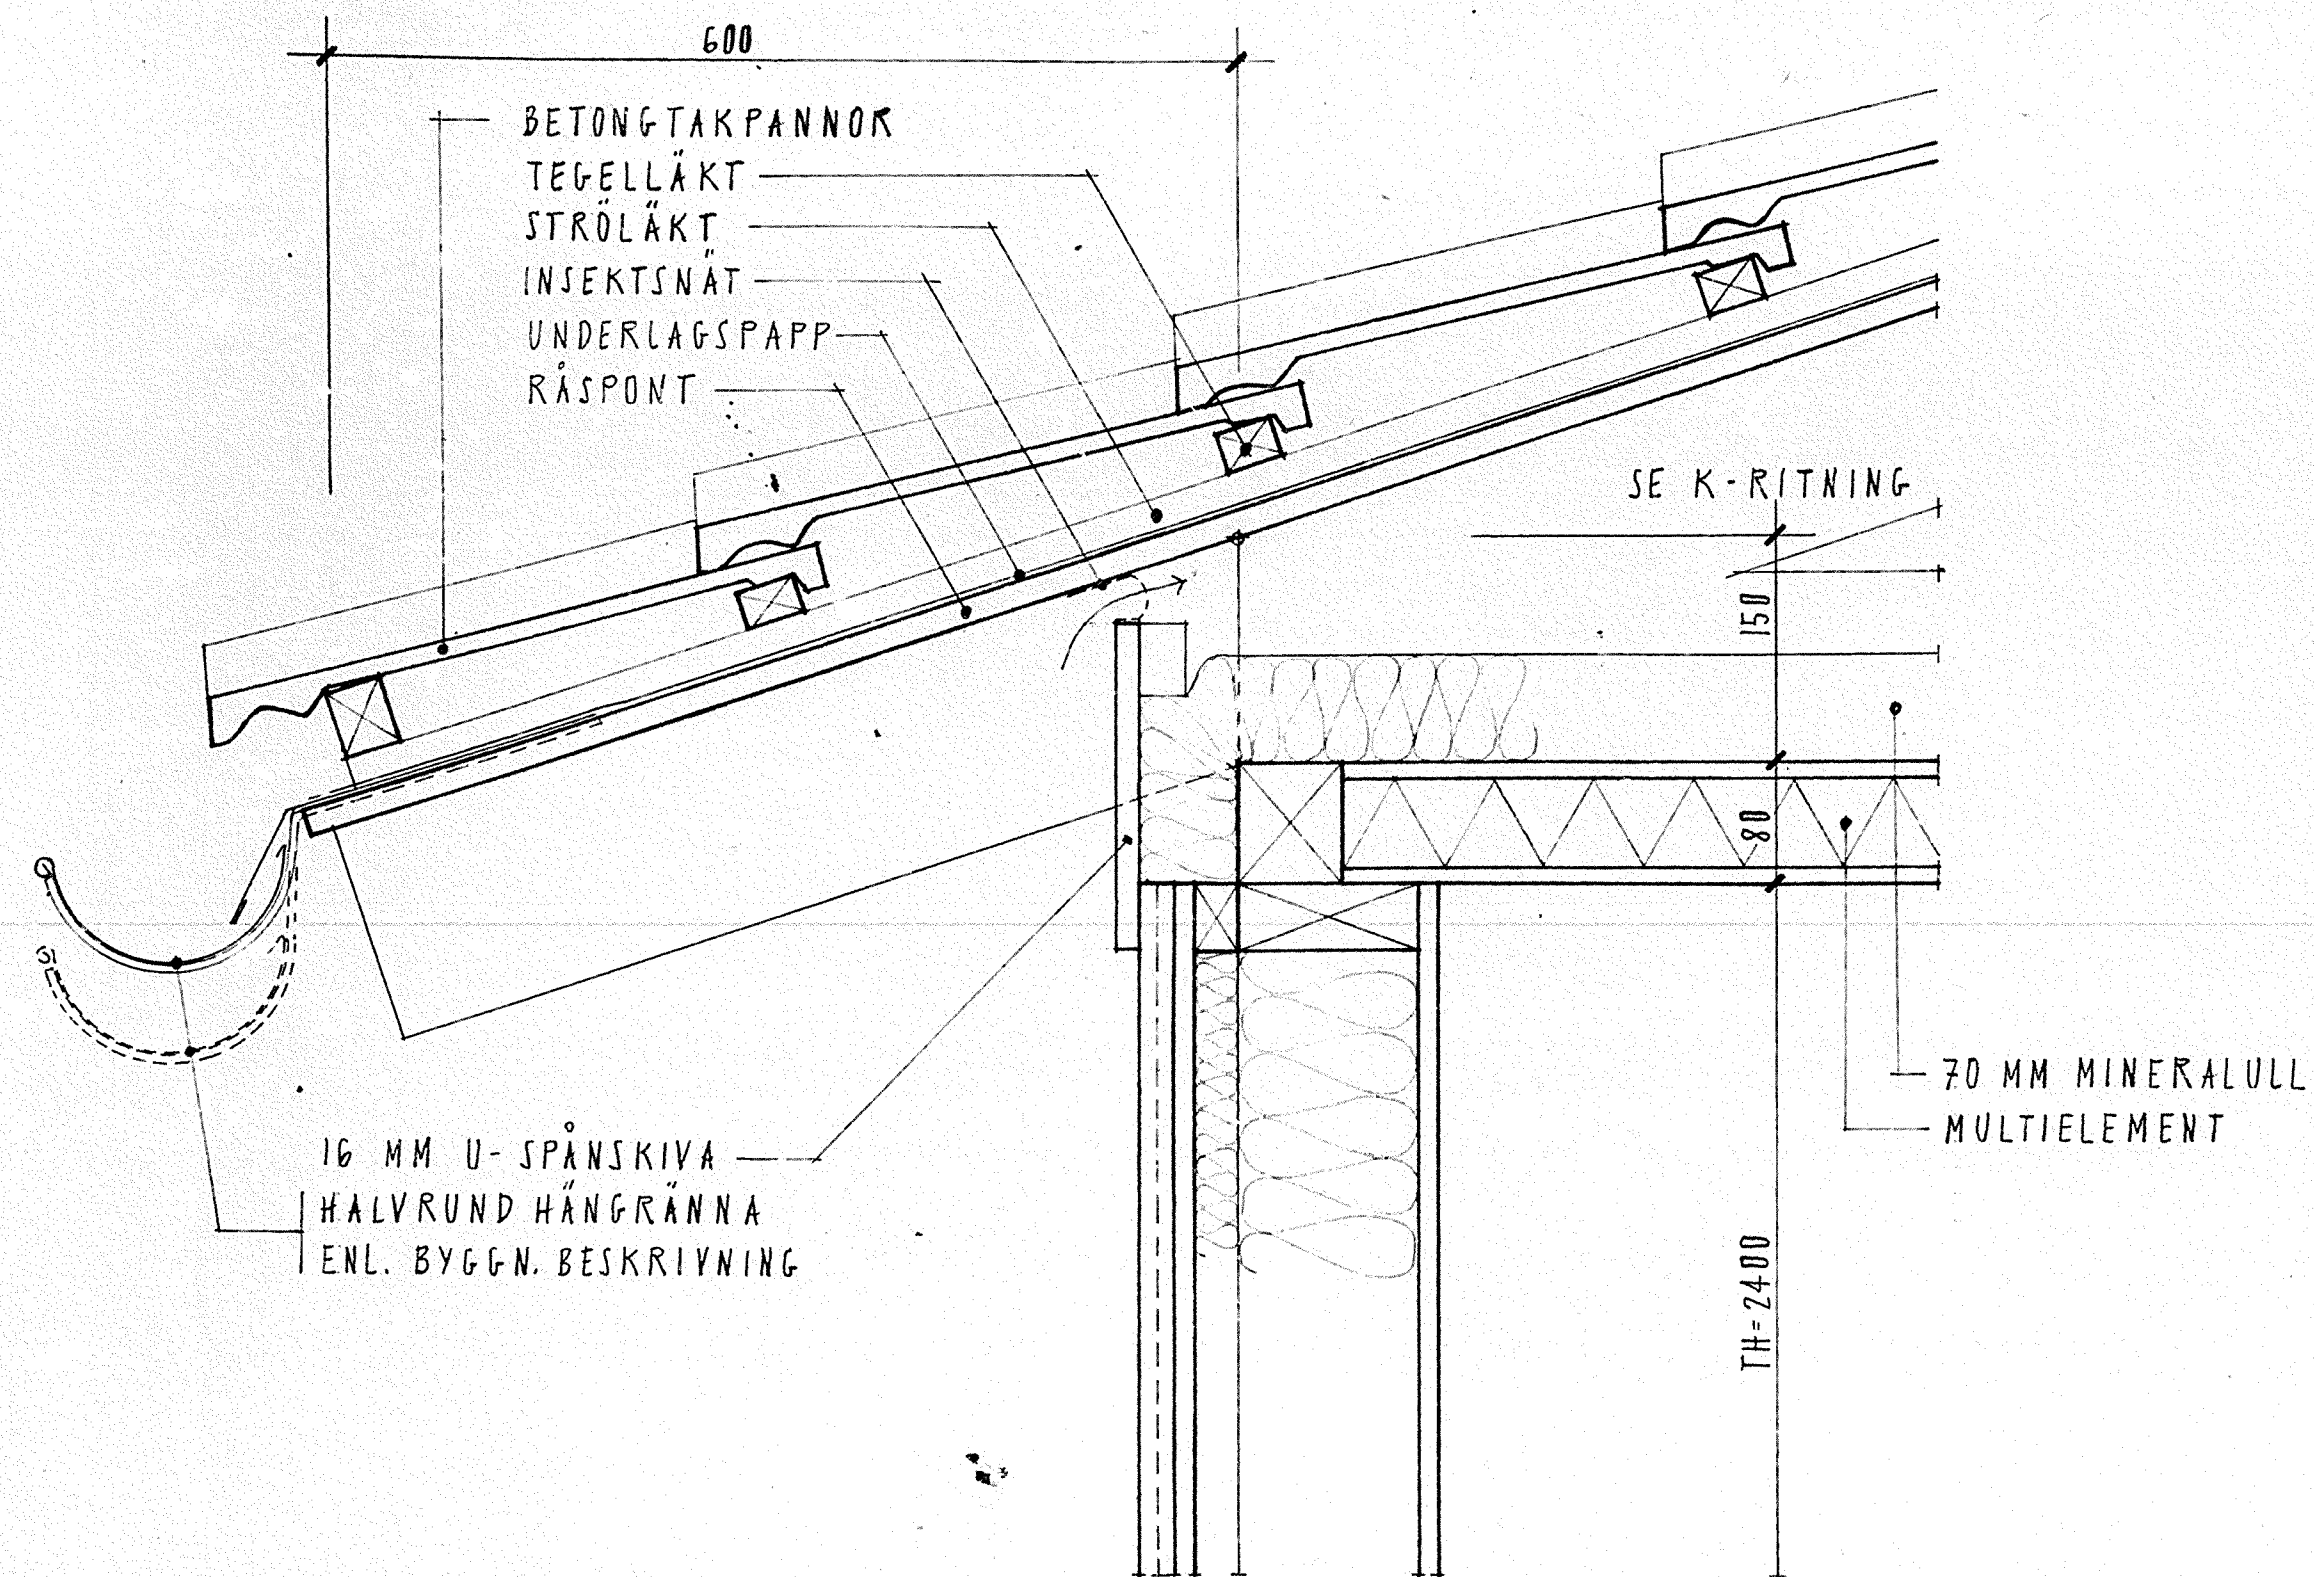


DETALJ 1-13
TAKFOT, HUSTYP B

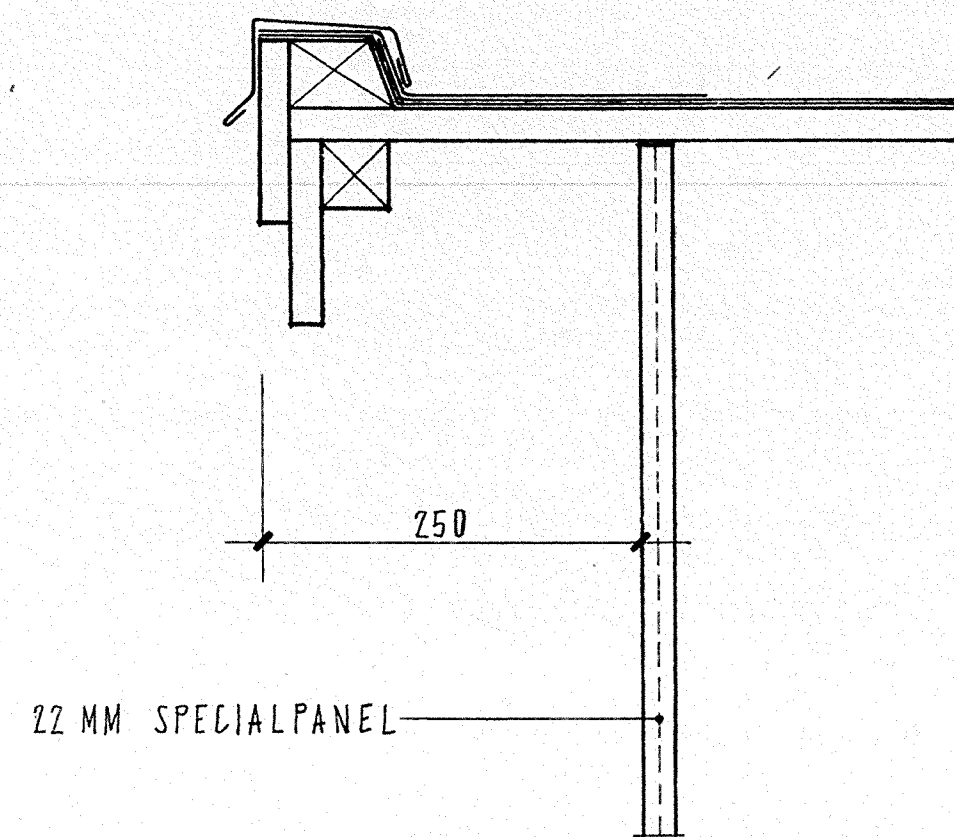


DETALJ 4-13
VINDSKIVA, HUSTYP A

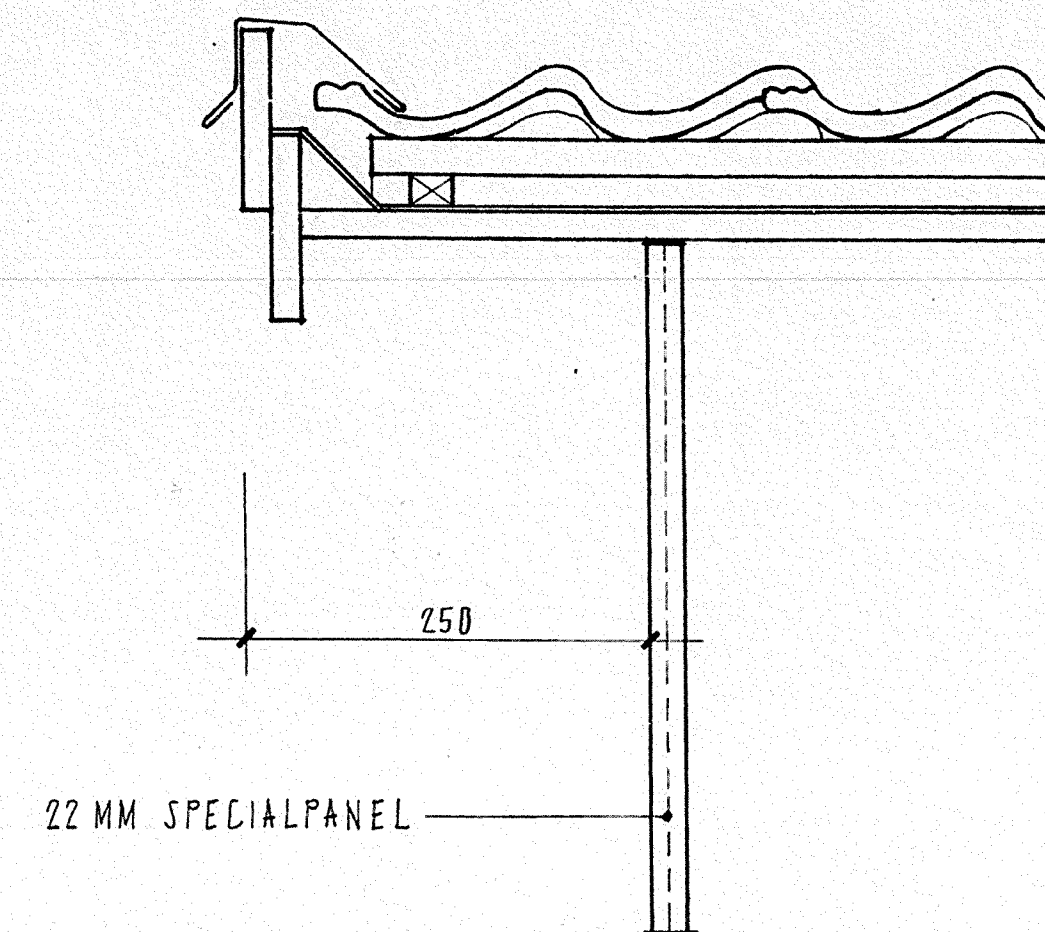

DETALJ 5-13
VINDSKIVA, HUSTYP B

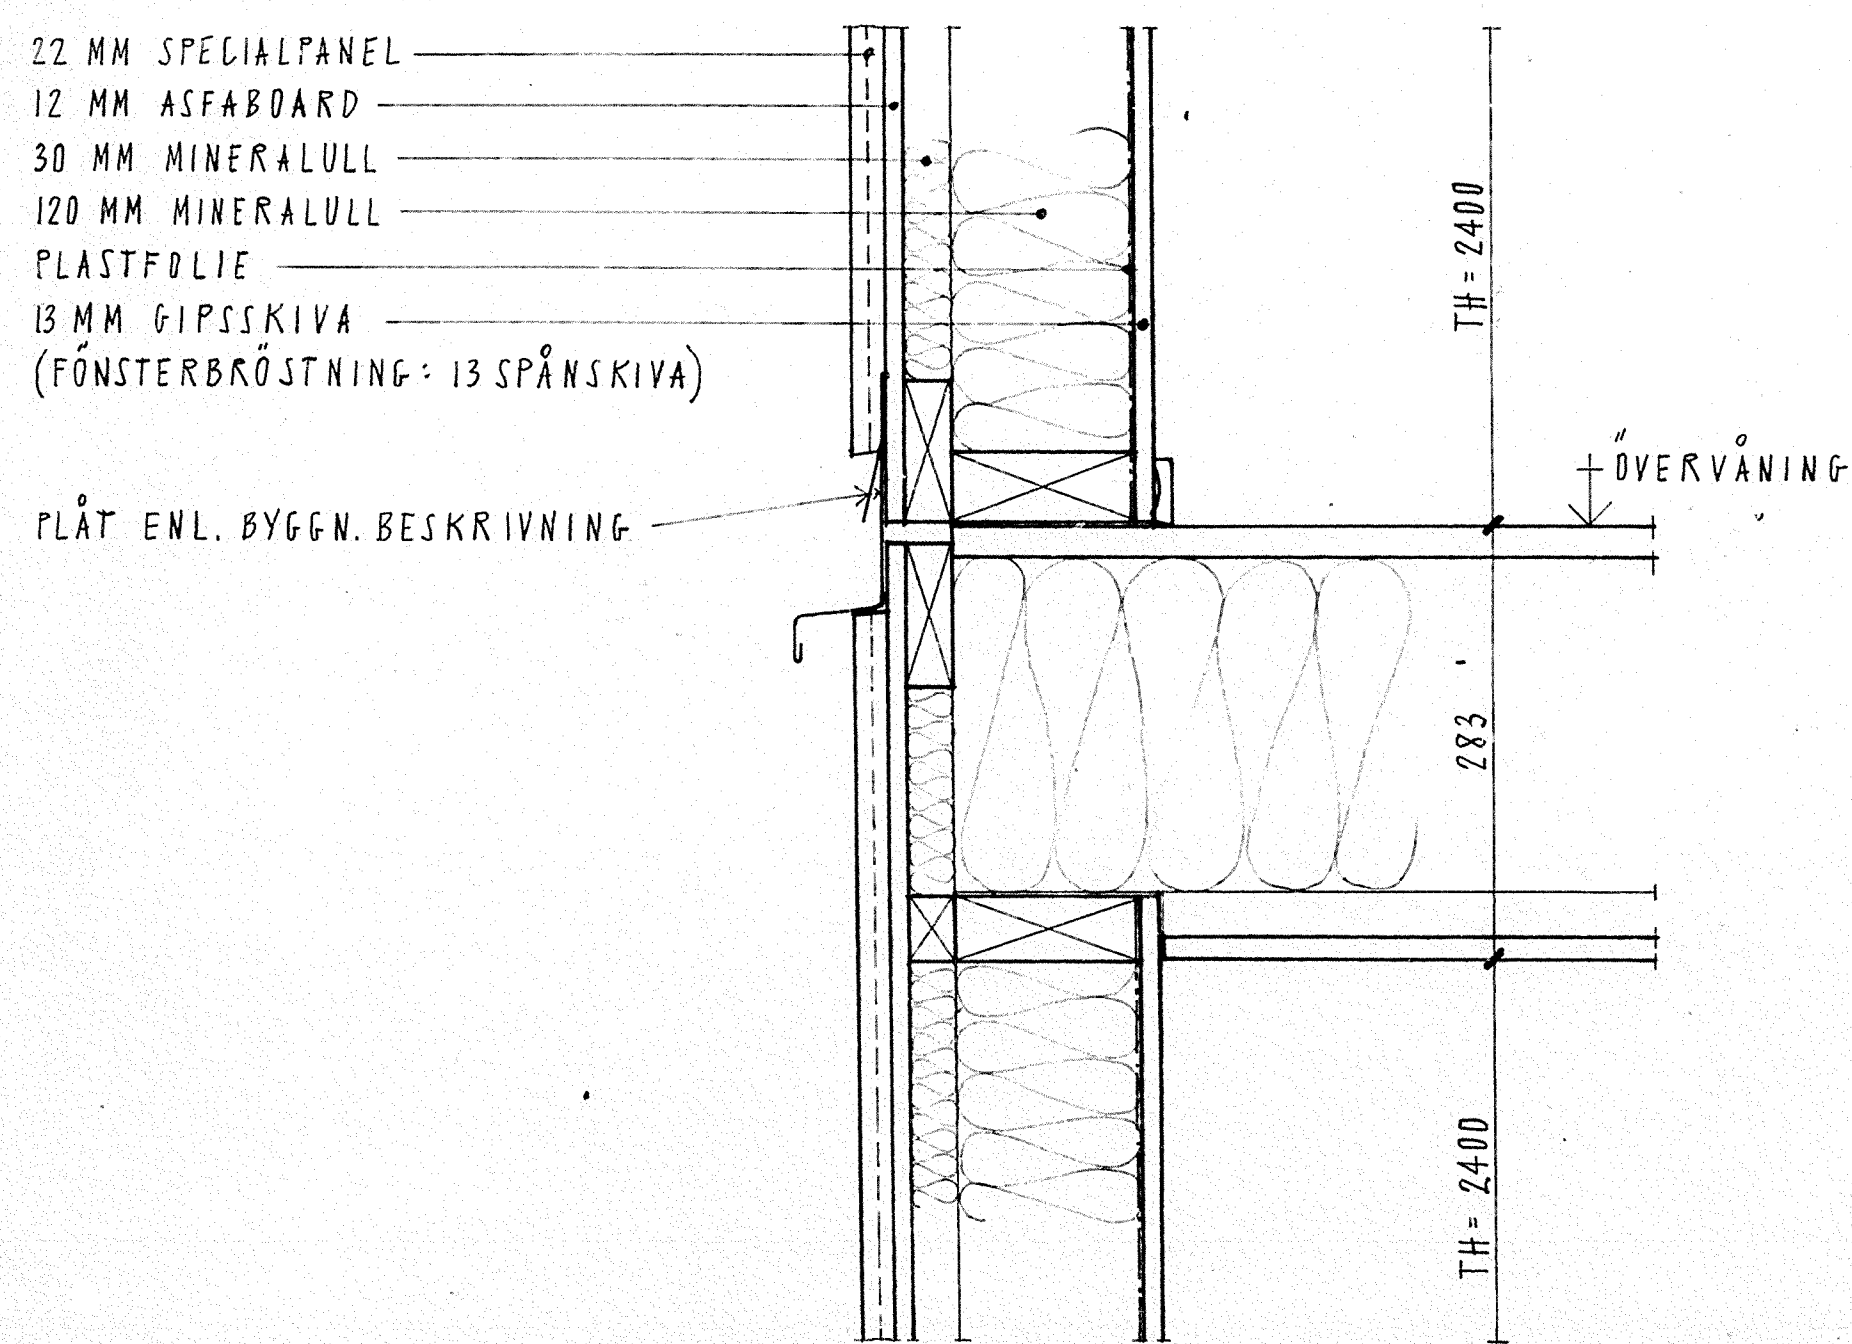

DETALJ 2-13
MELLANBJÄLKLAG

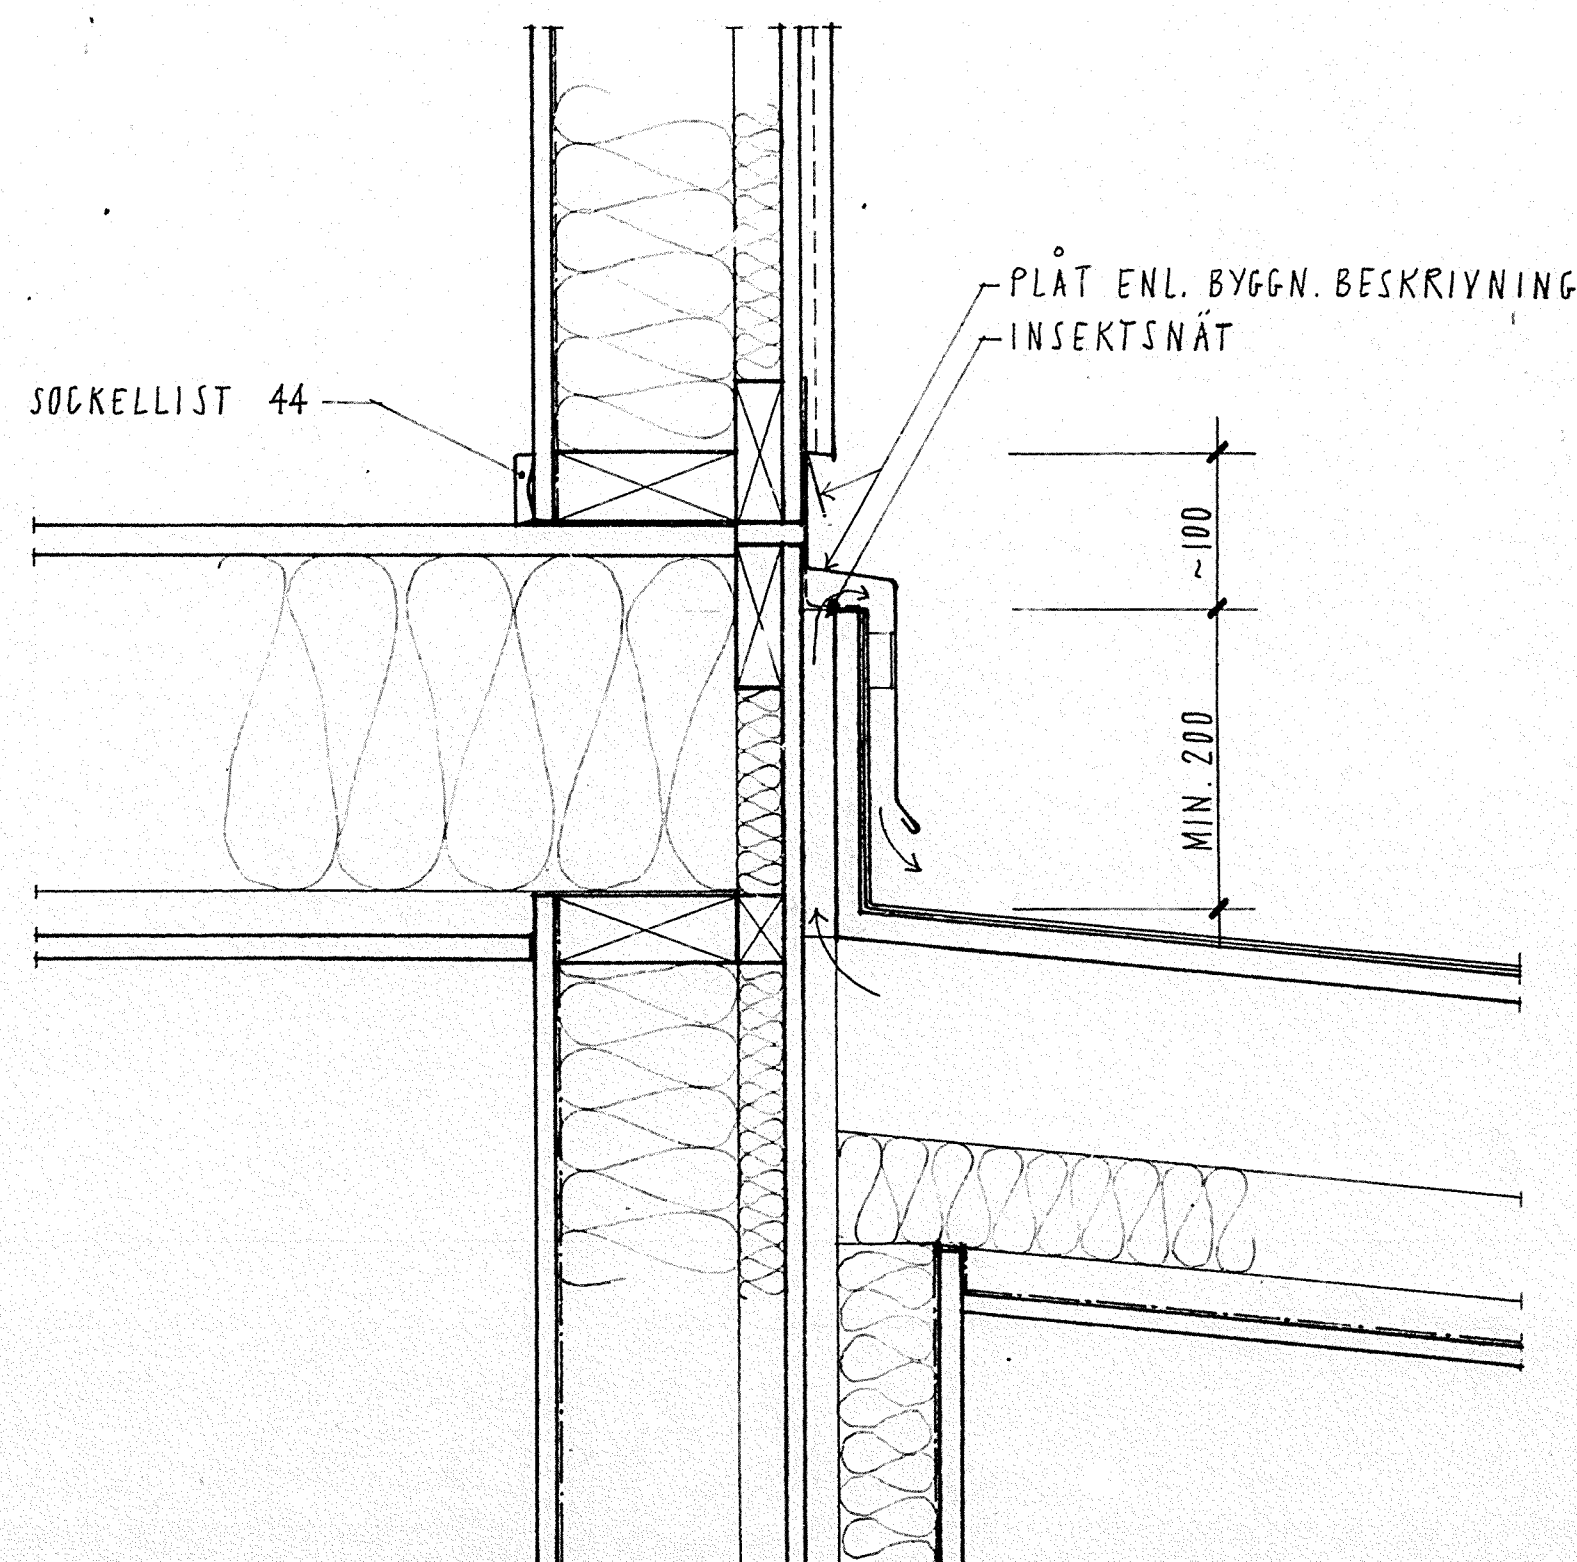

DETALJ 3D-13
TAKANSLUTNING - GARAGETAK MOT HUS

ANVISNINGAR:
DETALJUTFORMNING ENLIGT FABRIKANTENS
STANDARD OCH AV BESTÄLLARENS GODKÄNT
UTFÖRANDE.
UPPSTÄLLNING AV DETALJER SE SEKTIONER
RITNING NR A:11 OCH A:12.

STADSÄGA NR HINDEN 1 - 42
BYGGNADSLOVSDAT 1977-09-13
PARAGRAF 544

ARBETSRITNING

HANS TOMBACH AB

KLIPPGATAN 18 08 - 41 40 40
116 35 STOCKHOLM 08 - 41 44 40

PLATZER BYGG AB
Hallonbergsgatan 5
Fack
172 07 Sundbyberg
tel. 98 05 80

RITAD AV: Å P
1977-09-06
KONSTRUERAD AV: RR
GRANSKAD AV: RR

REV | ANT | REVIDERINGEN AVSER | SIGN | DATUM

KV. HINDEN, BOTKYRKA KOMMUN
YTTERVÄGGSDETALJER

SKALA: 1:5
ARBETSNUMMER: 53334
RITNINGNUMMER: A:13

Platzer

Hans Tombach