



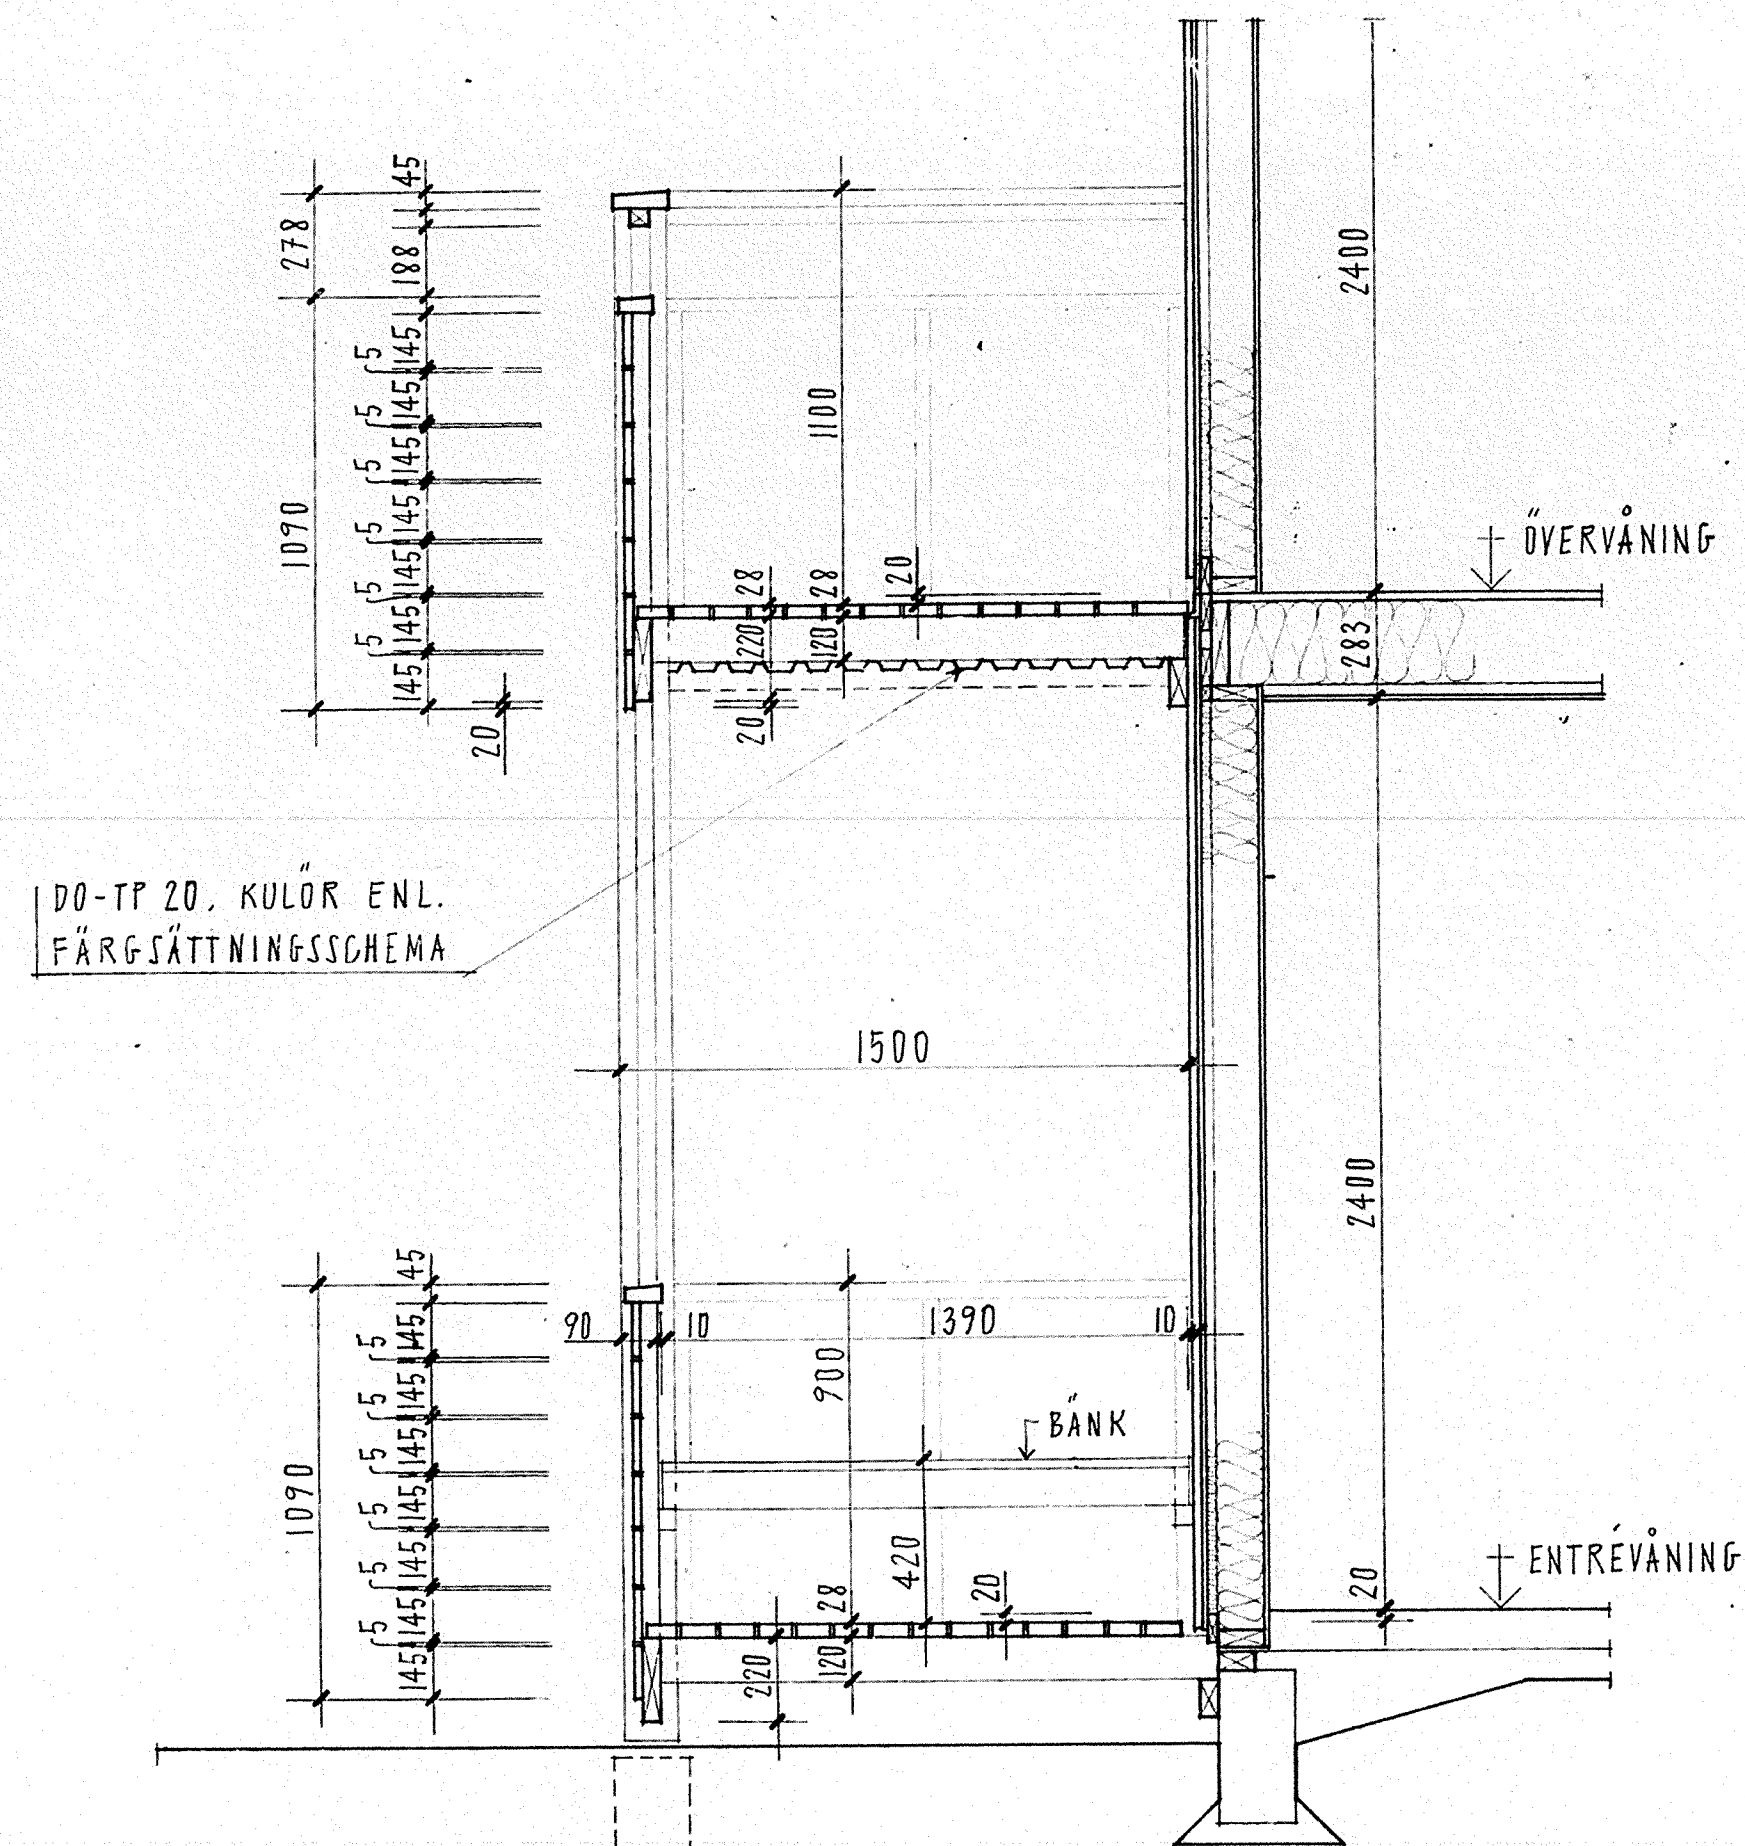


SEKTION a-a

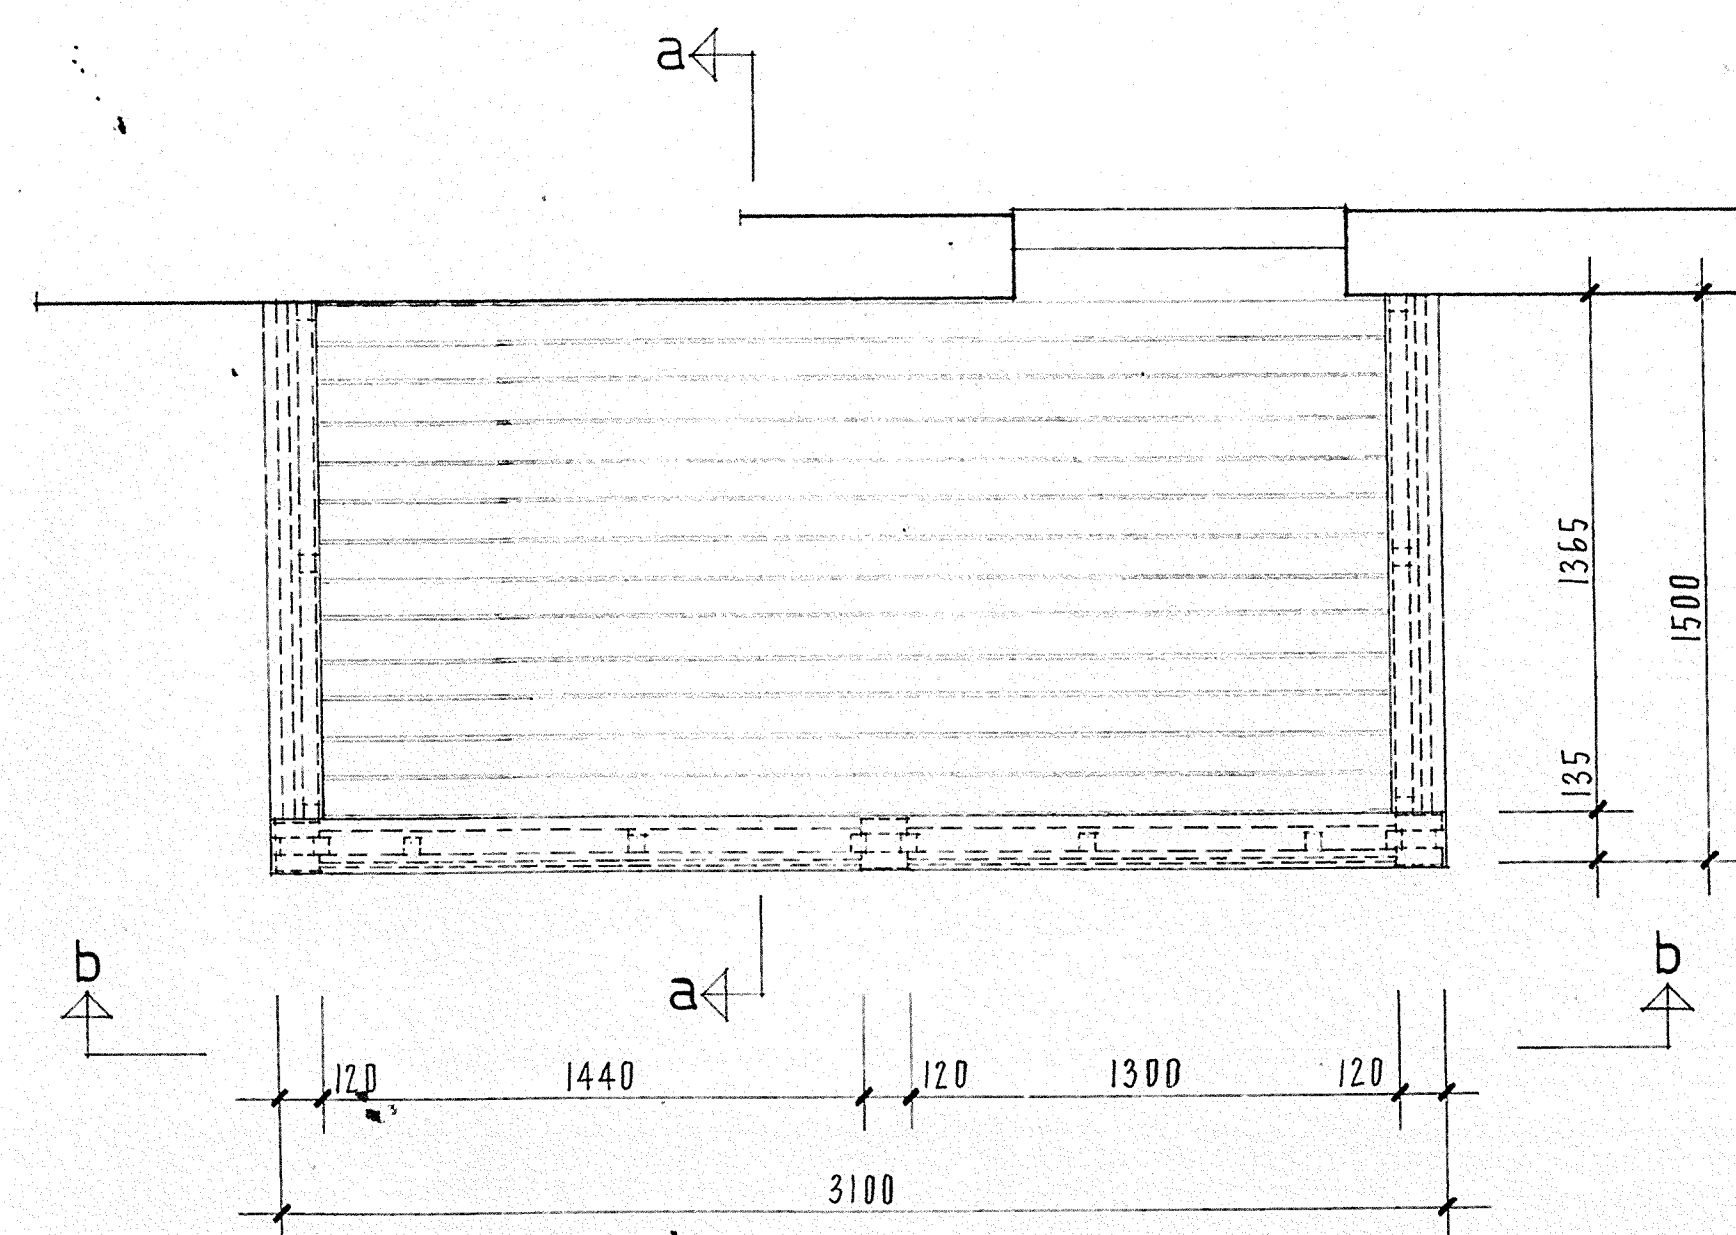


PLAN AV BALKONG VID ÖVERVÅNING

ANTAL : HUSTYP B 7 ST ENL. RITN.
" B* 5 ST ENL. RITN.
" Bs 13 ST SPEGELVÄNDA

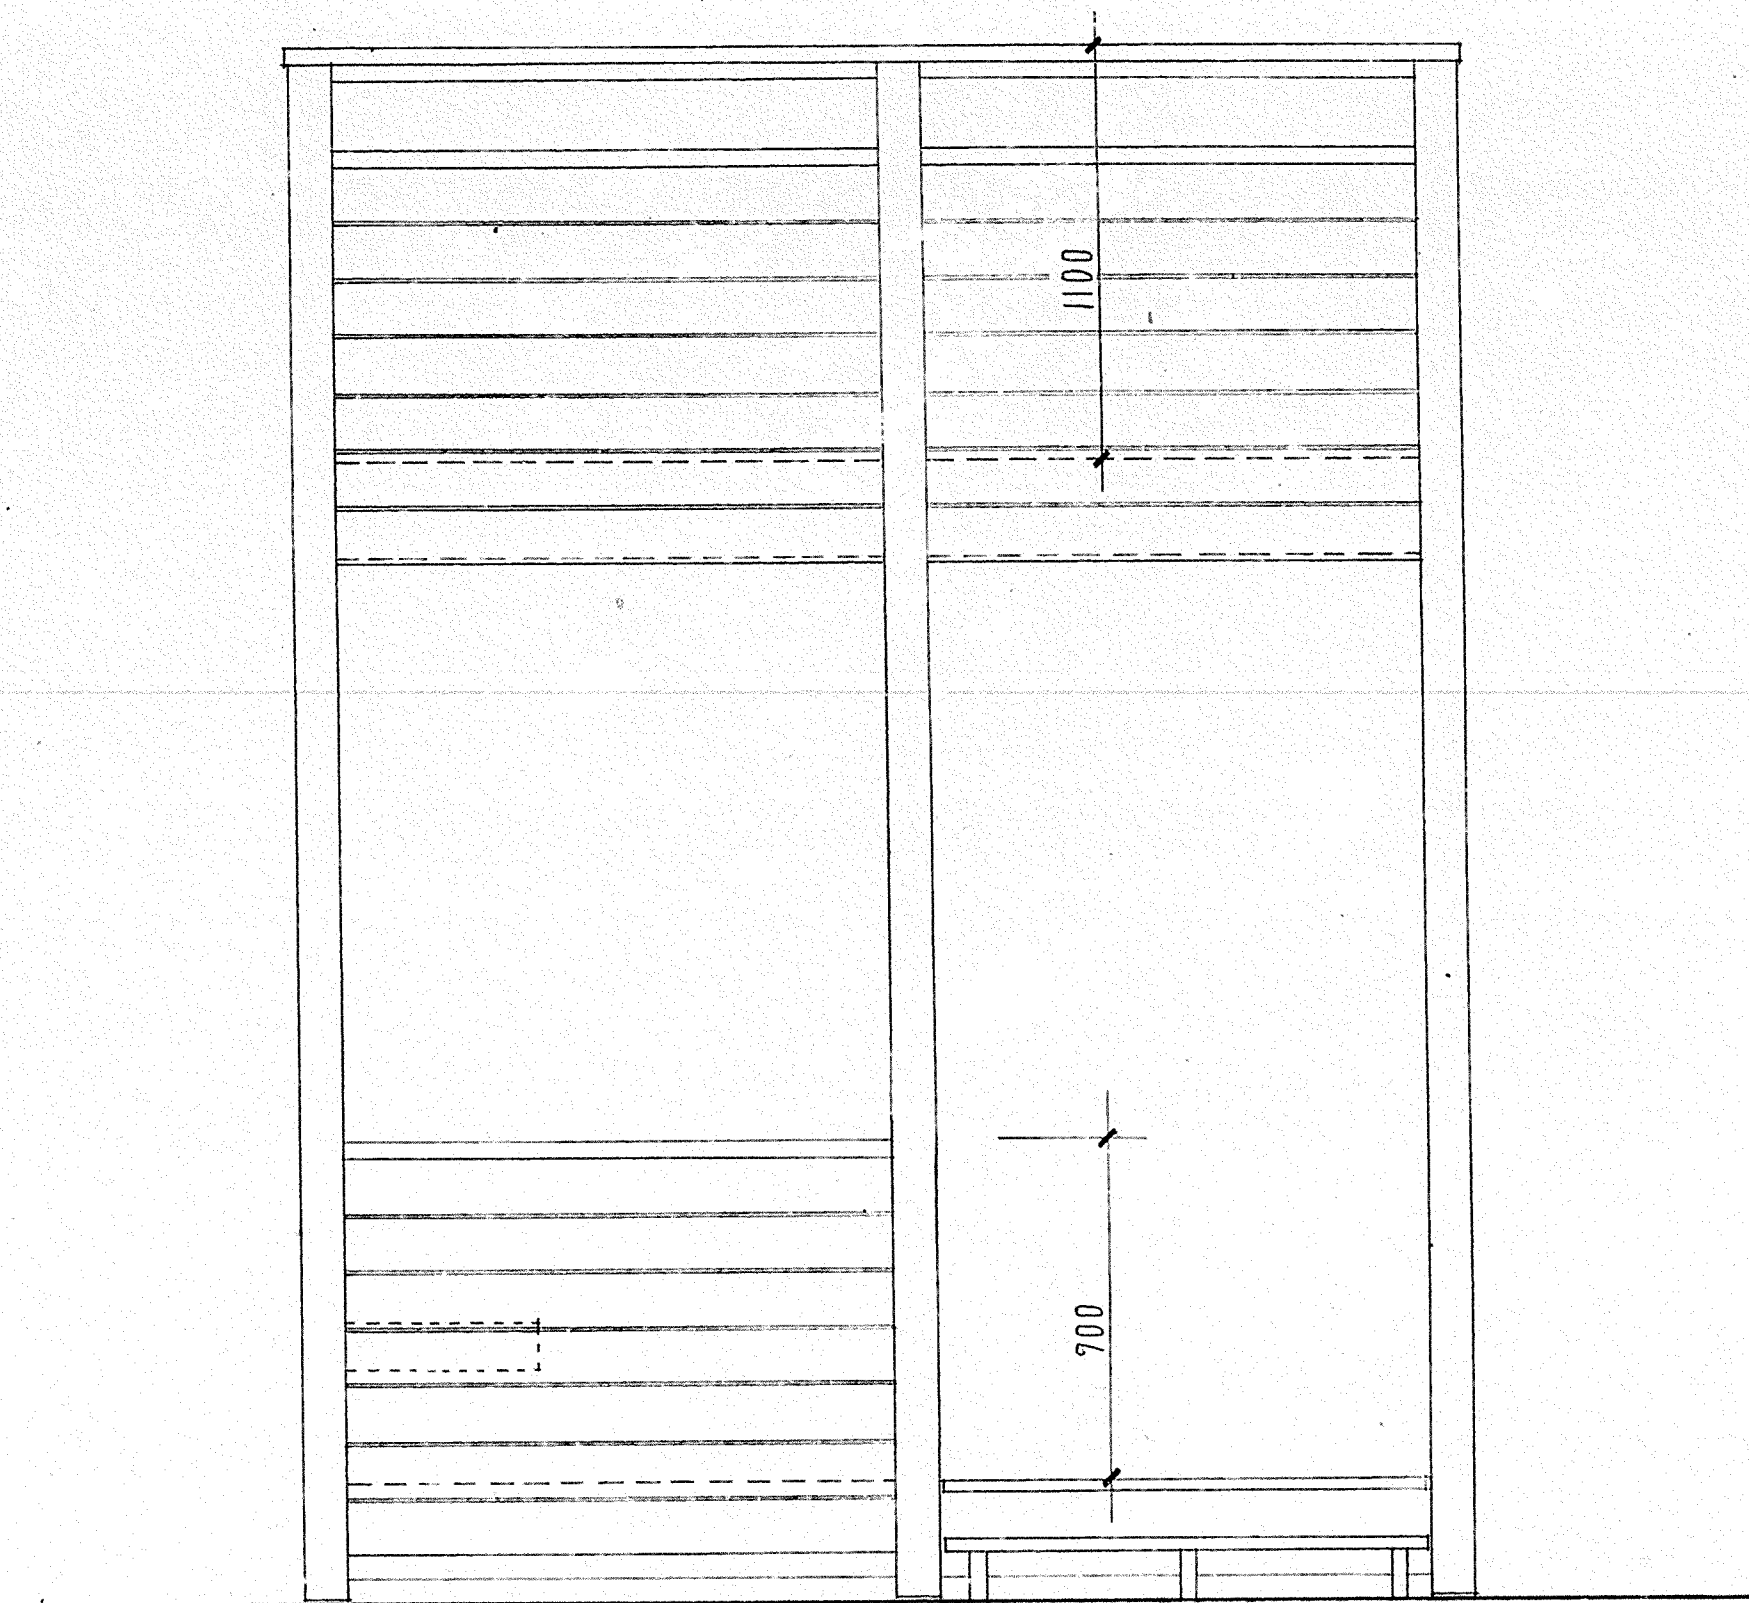

ELEVATION b - b

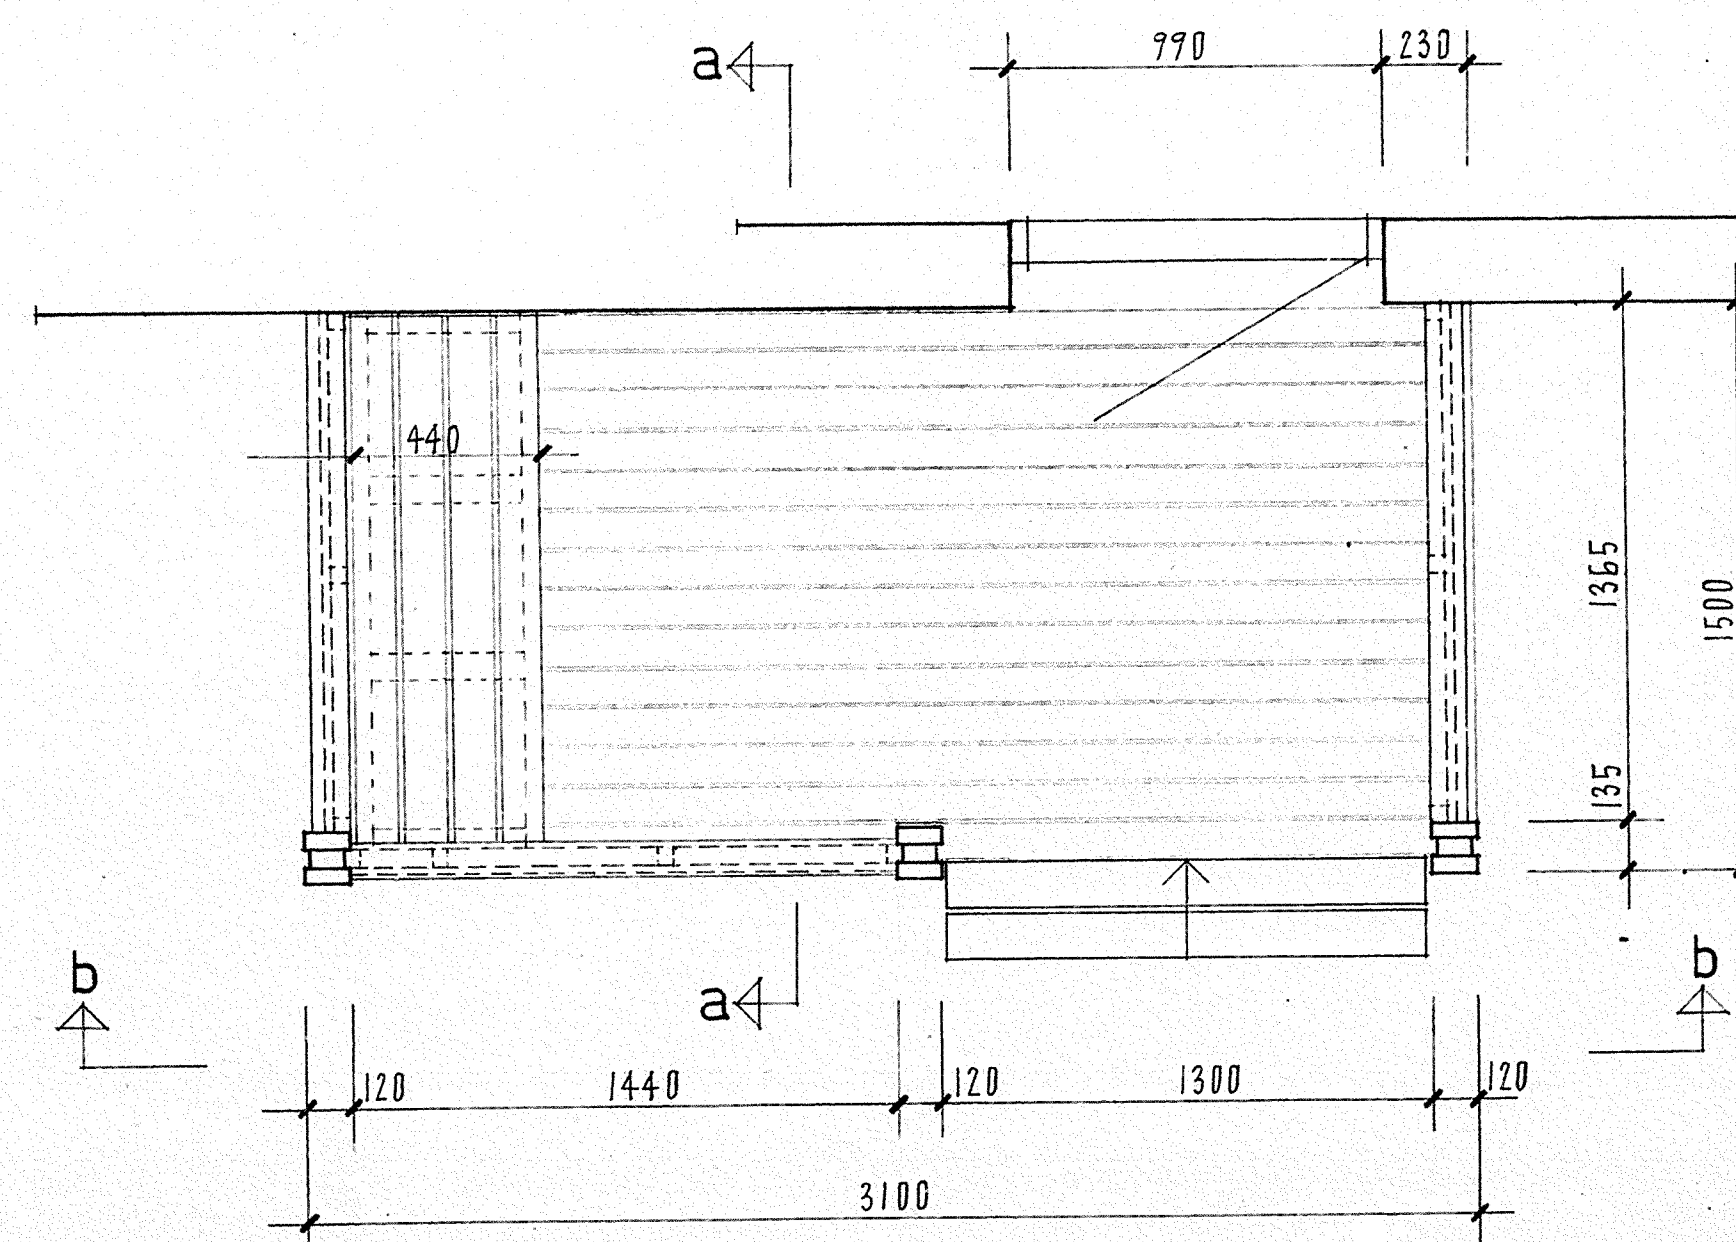

PLAN AV FÖRSTUKVIST VID ENTRÉVÅNING

ANTAL : HUSTYP B 7 ST ENL. RITN.
" B* 5 ST ENL. RITN.
" Bs 13 ST SPEGELVÄNDA

STADSÄGA NR HINDEN 1 - 42
BYGGNADSLOVSDAT 1977-09-13
PARAGRAF 544

ARBETSRITNING

HANS TOMBACH AB

KLIPPGATAN 18 08 - 41 40 40
11635 STOCKHOLM 08 - 41 44 40



PLATZER BYGG AB
Hallonbergsplan 5
Fack
172 07 Sundbyberg
tel. 98 05 80

KV. HINDEN, BOTKYRKA KOMMUN

FÖRSTUKVIST MED BALKONG
HUSTYP B,B*,Bs

SKALA 1:20

RITAD AV Å P
1977 - 09 - 06

KONSTRUERAD AV	GRANSKAD AV
	R R

ARBETSNUMMER	RITTINGSNUMMER	REV
--------------	----------------	-----

53334 A: 15

A : 15