
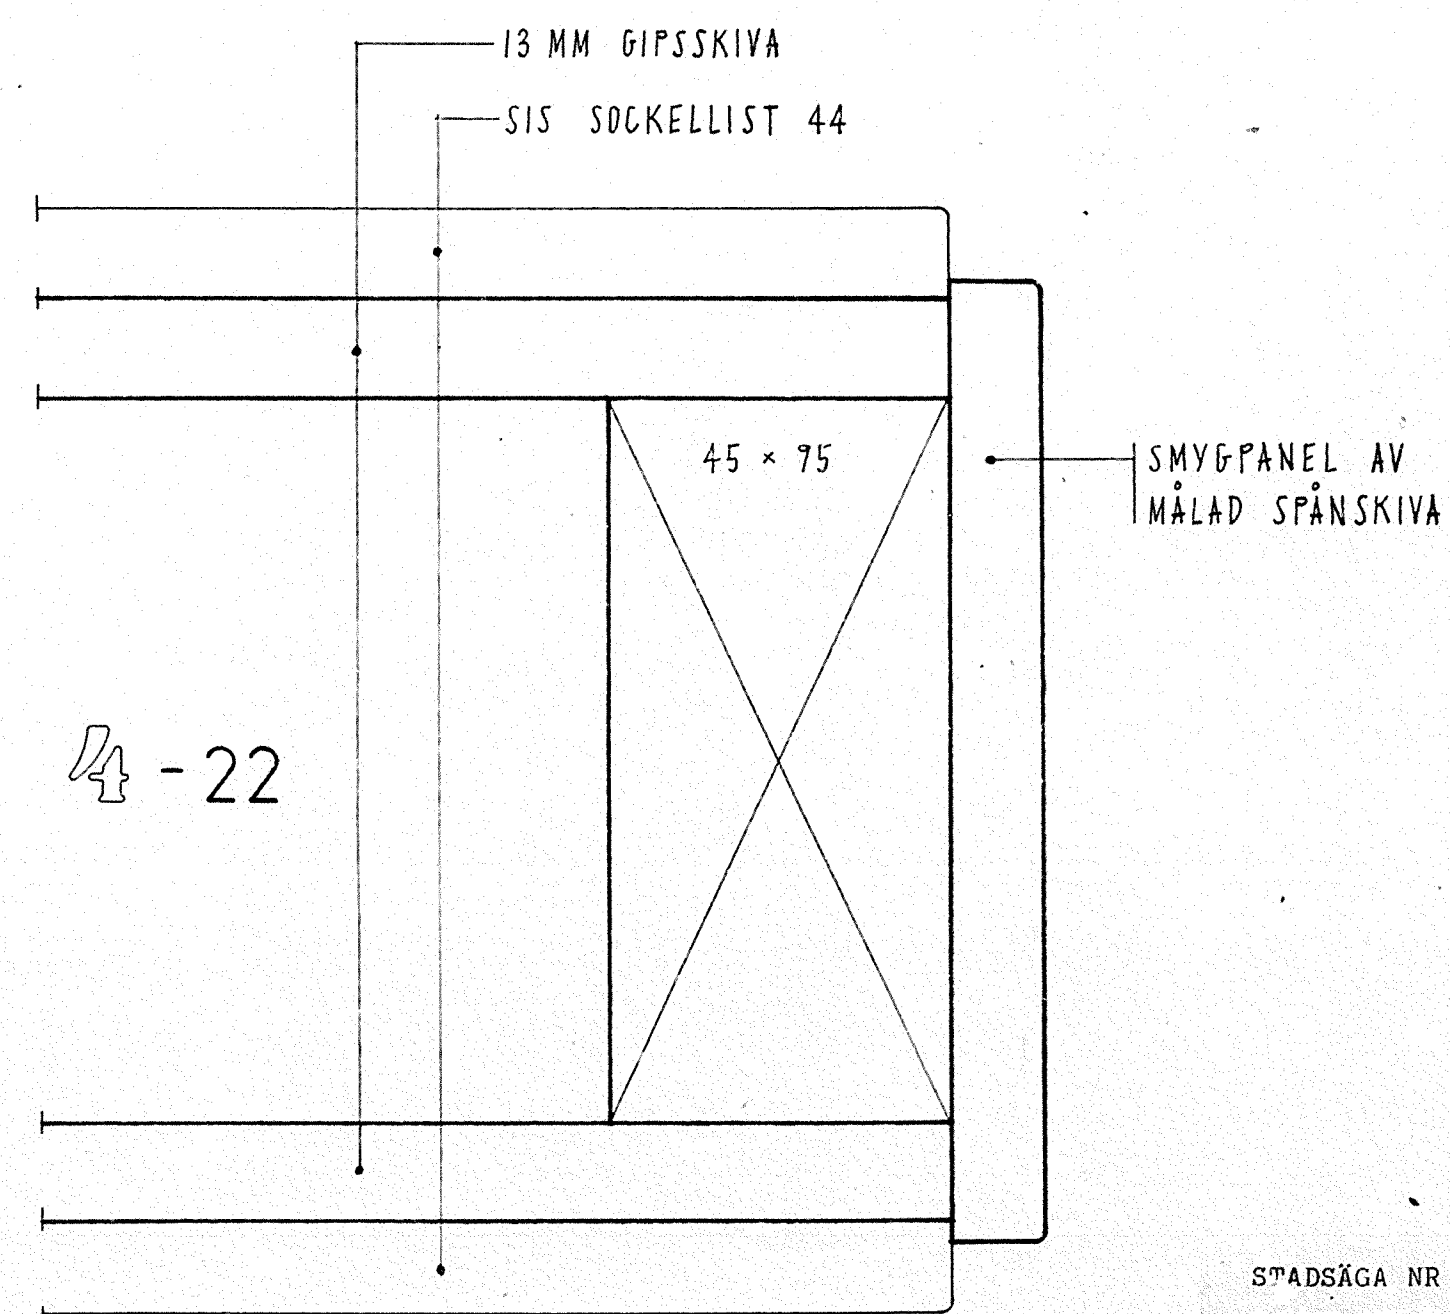
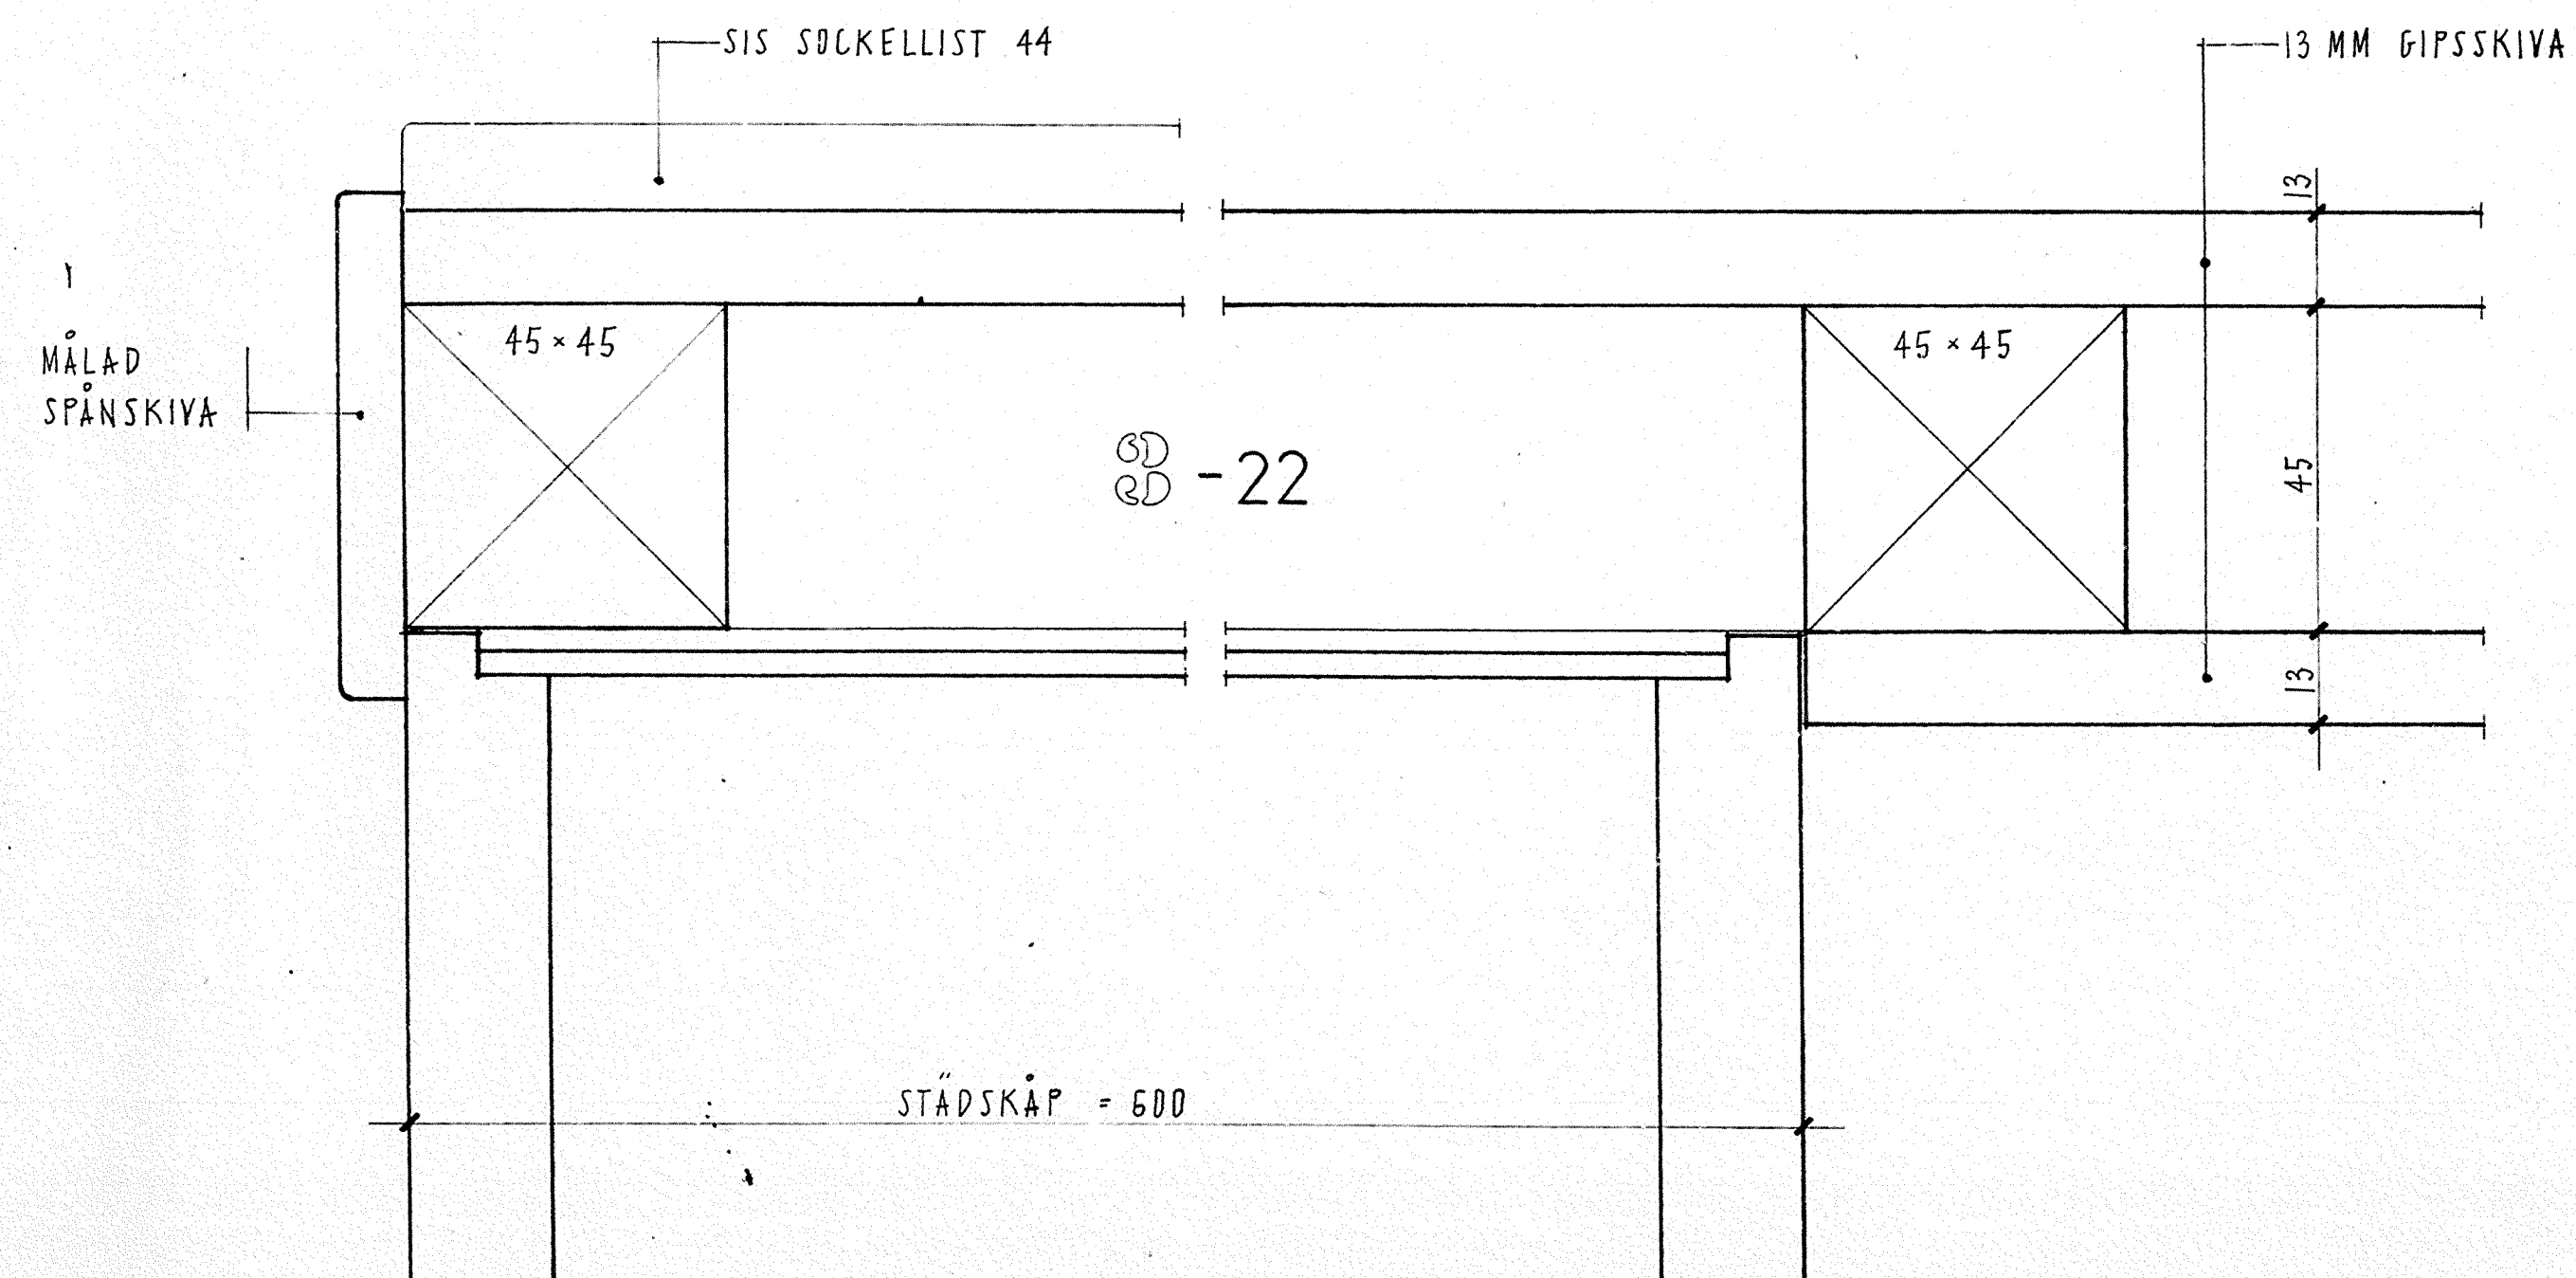


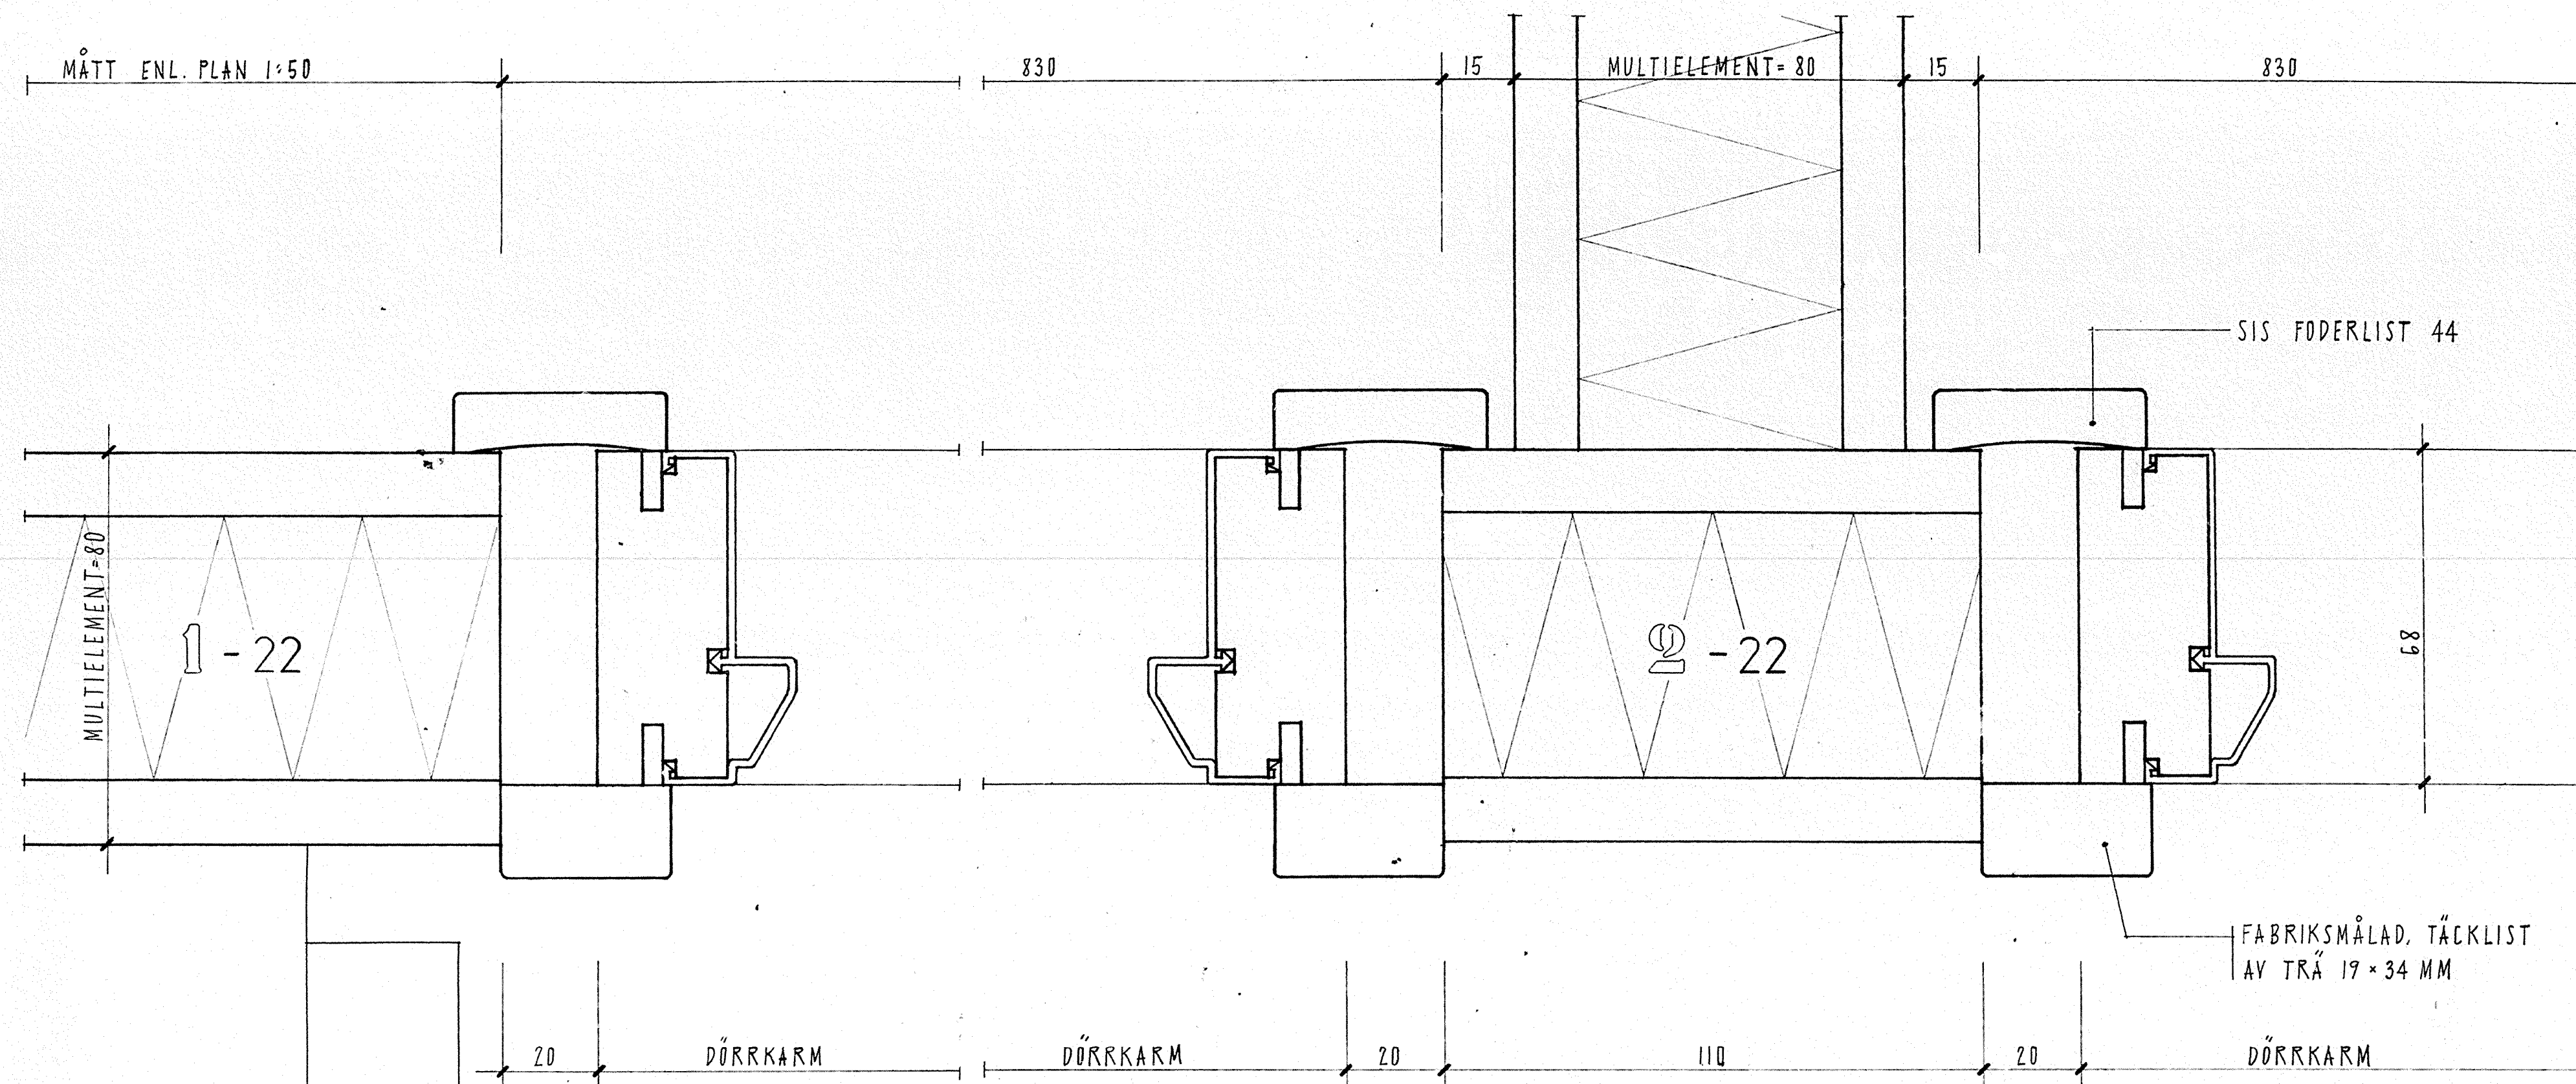

ANVISNINGAR:

BETR. UPPSTÄLLNING AV DETALJER SE PLAN-
RITNINGAR A:7, A:8, A:9, OCH A:10

STADSÄGA NR HINDEN 1 - 42
BYGGNADSLOVSDAT 1977-09-13
PARAGRAF 544

ARBETSRTNING

HANS TOMBACH AB

KLIPPGATAN 18 08 - 41 40 40
116 35 STOCKHOLM 08 - 41 44 40



PLATZER BYGG AB
Hällonbergsplan 5
Fack
172 07 Sundbyberg
tel. 98 05 80

RITAD AV Å P KONSTRUERAD AV R R GRANSKAD AV

1977-09-06

Hans Tombach

REV ANT REVIDERINGEN AVSER SIGN DATUM

KV. HINDEN, BOTKYRKA KOMMUN

INNERVÄGGSDETALJER

SKALA 1:1

ARBETSNUMMER

53334

RITNINGSNUMMER

A : 22