




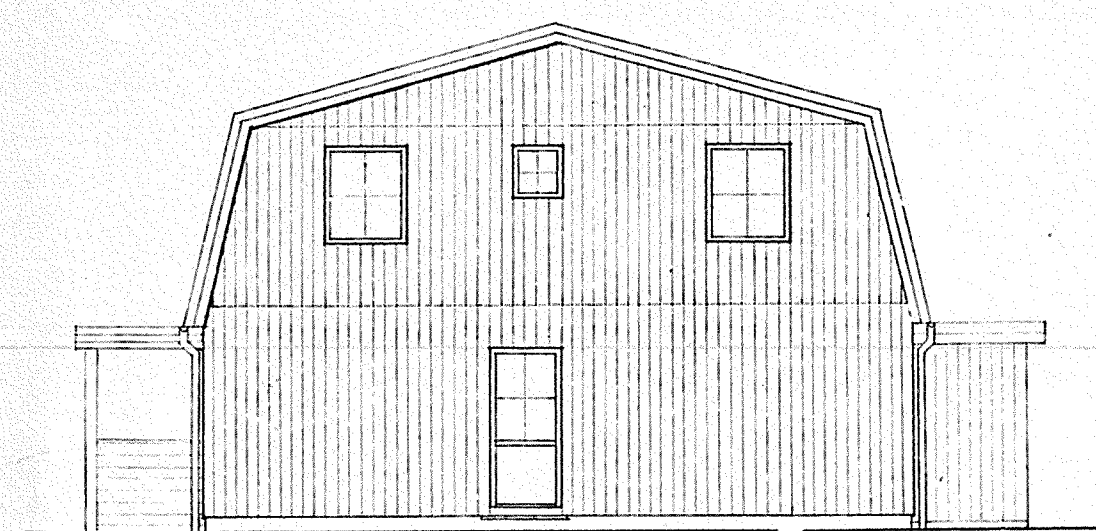


GAVELFASAD (SÖDER)

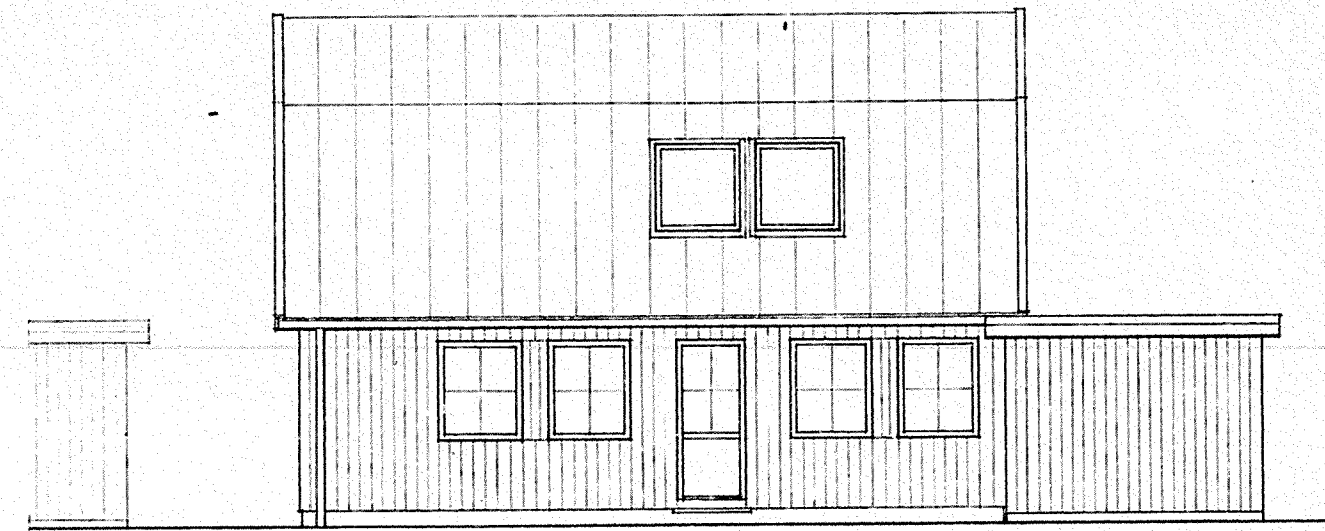


TRÄDGÅRDSFASAD (ÖSTER)

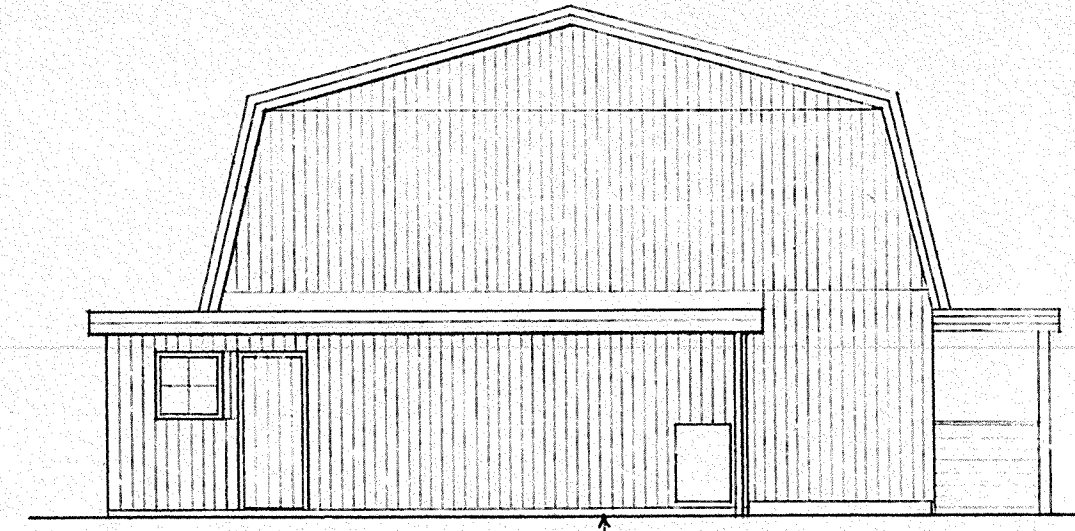



GAVELFASAD (NORR)

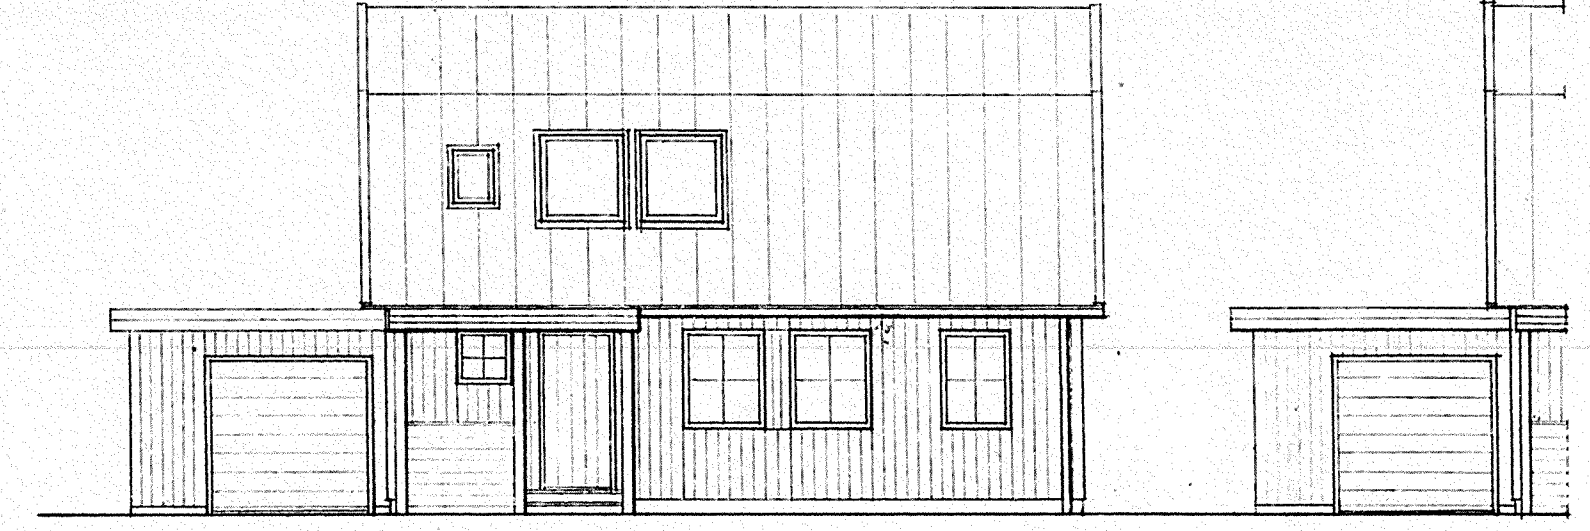

ENTRÉFASAD (VÄSTER)

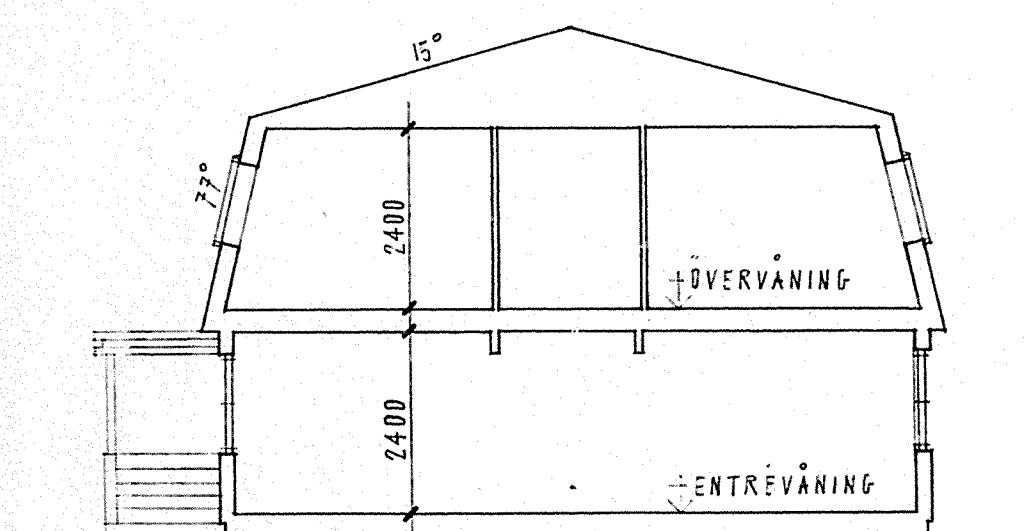

SEKTION

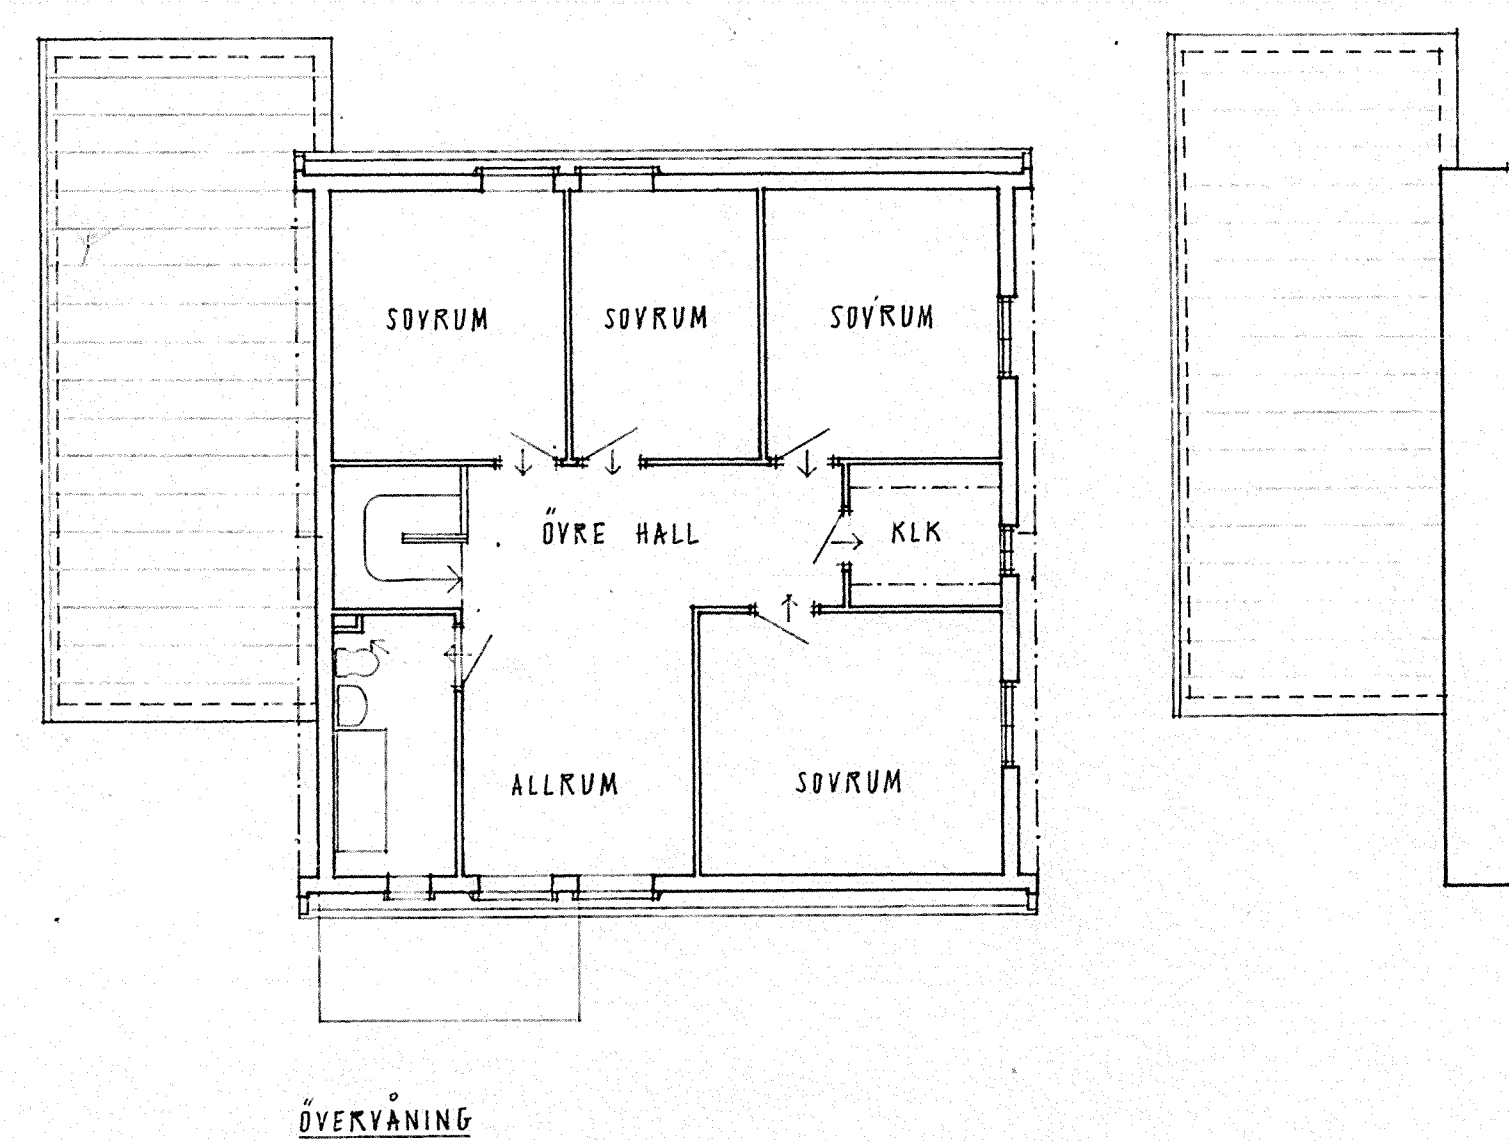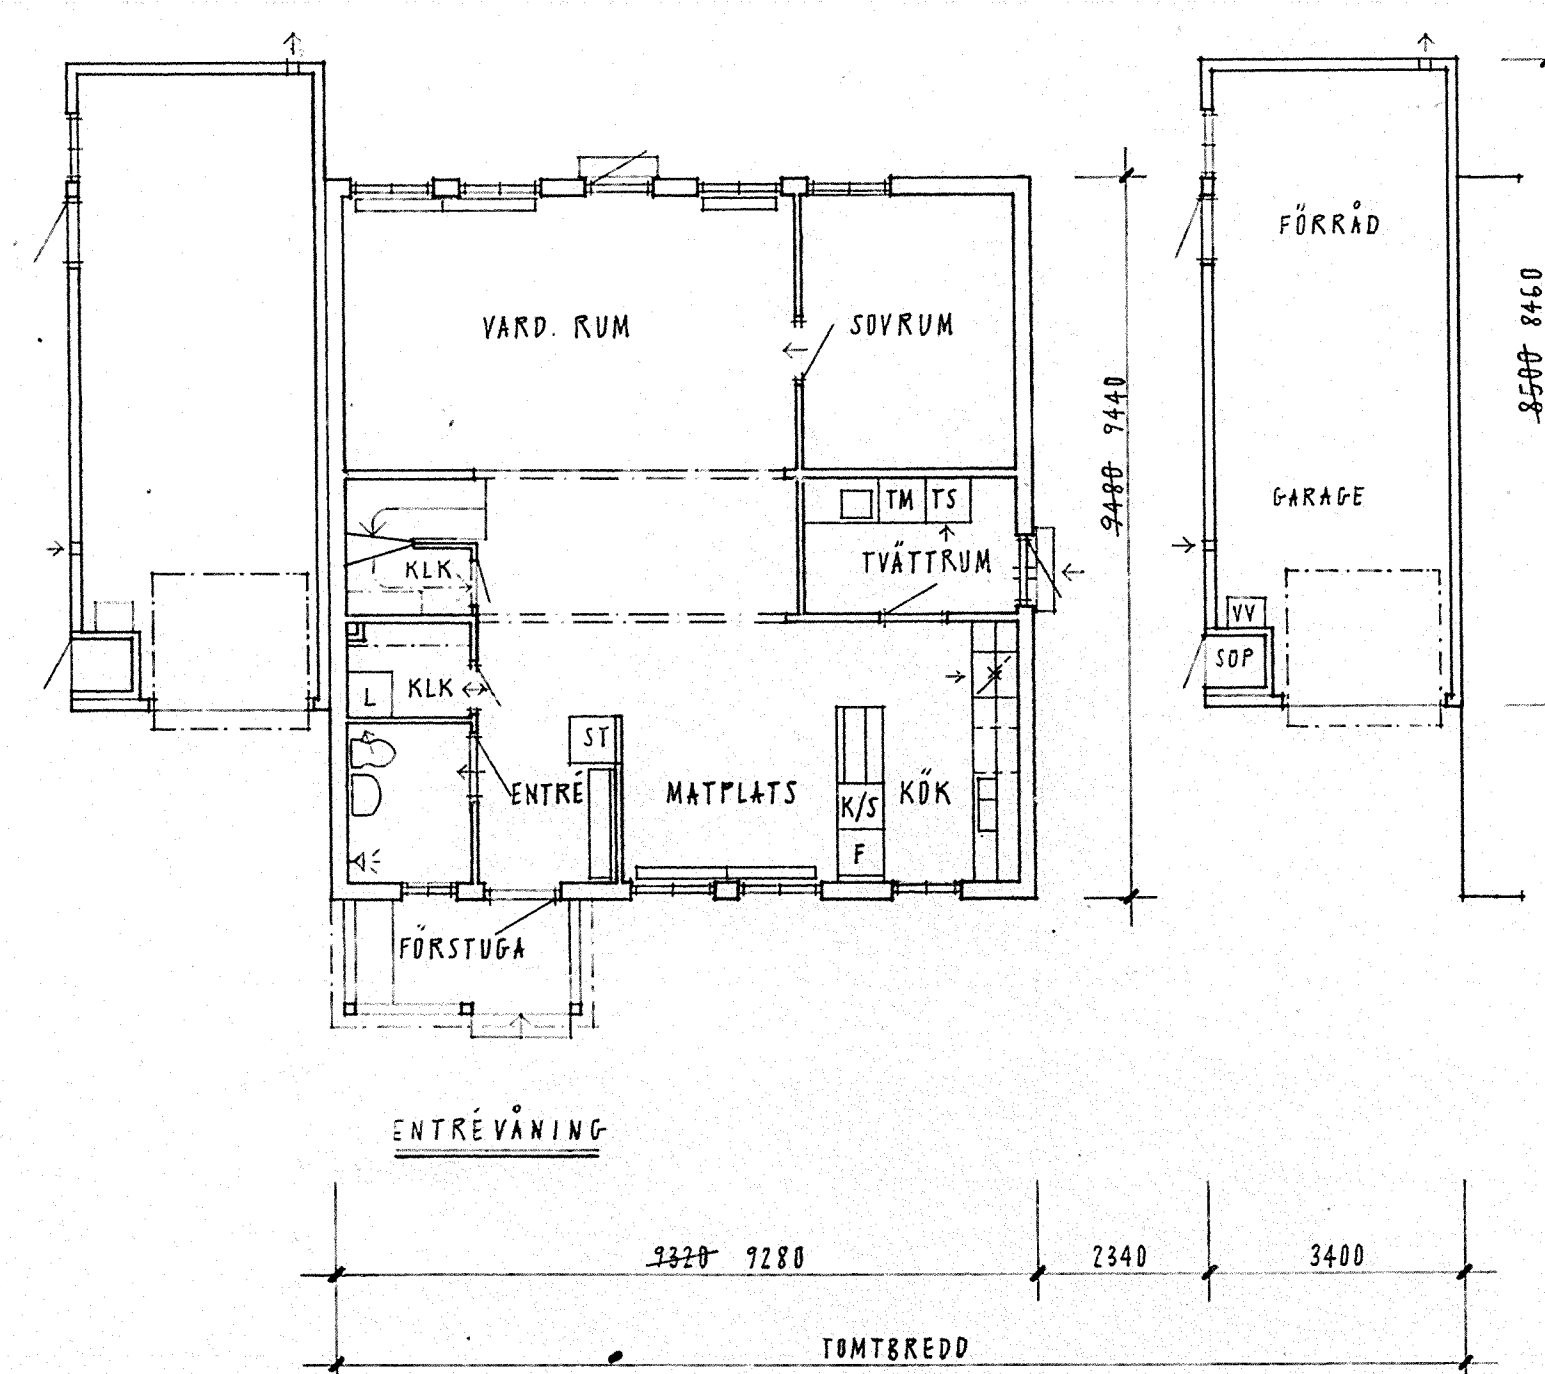

ÖVERVÅNING

STADSÄGA NR HINDEN 1 - 42  
BYGGNADSLÖVSDAT 1977-09-13  
PARAGRAF 544

## ARBETSRITNING

HANS TOMBACH AB

KLIPPGATAN 18 08 - 41 40 40  
11635 STOCKHOLM 08 - 41 44 40

**platzer**  
RITAD AV  
H. TOMBACH  
STOCKHOLM

PLATZER BYGG AB  
Hallenbergsplan 5  
Fack  
172 07 Sundbyberg  
tel. 98 05 80

KONSTRUERAD AV  
GRANSKAD AV  
1977-05-27

8 FÖRSTUKVISTAR HT 77-10-13  
A ALLM. REV. HT 77-07-06

REV. ANT. REVISERINGEN AVSER SIGN. DATUM

REV. ANT. REVISERINGEN AVSER SIGN. DATUM

FÖRSLAG TILL NYBYGGNAD  
KV. HINDEN, BOTKYRKA KOMMUN

PLANER, FASADER, SEKTION

HUSTYP A SKALA 1:100

ARBETSNUMMER 51584 RITNINGSNUMMER A:3

REV. B

DM 10 0 1 2 3 4 5 10 15 20 M