




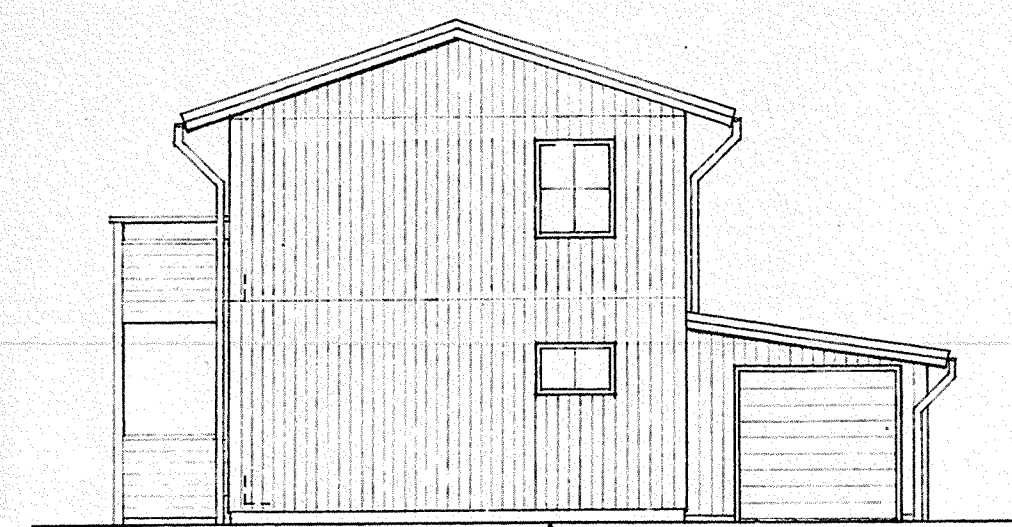


GAVELFASAD (ÖSTER, VÄSTER)

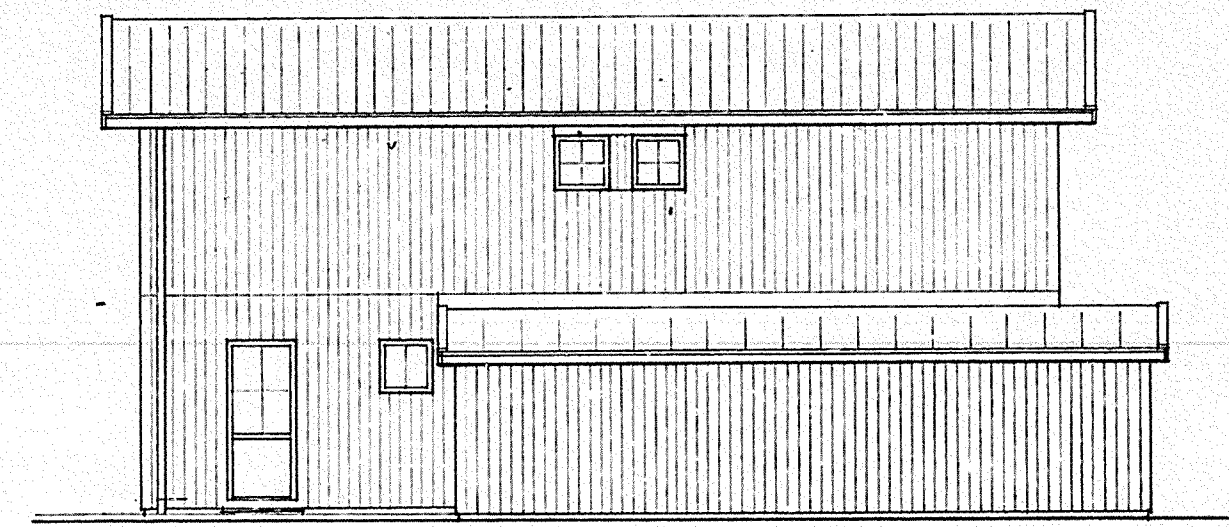


LÅNGFASAD (NÖR)

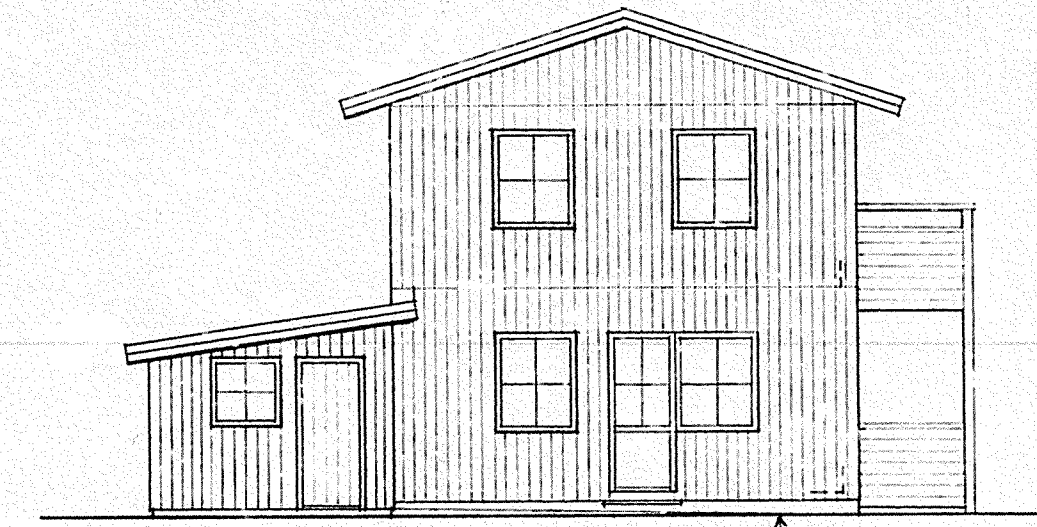


GAVELFASAD (VÄSTER, ÖSTER)

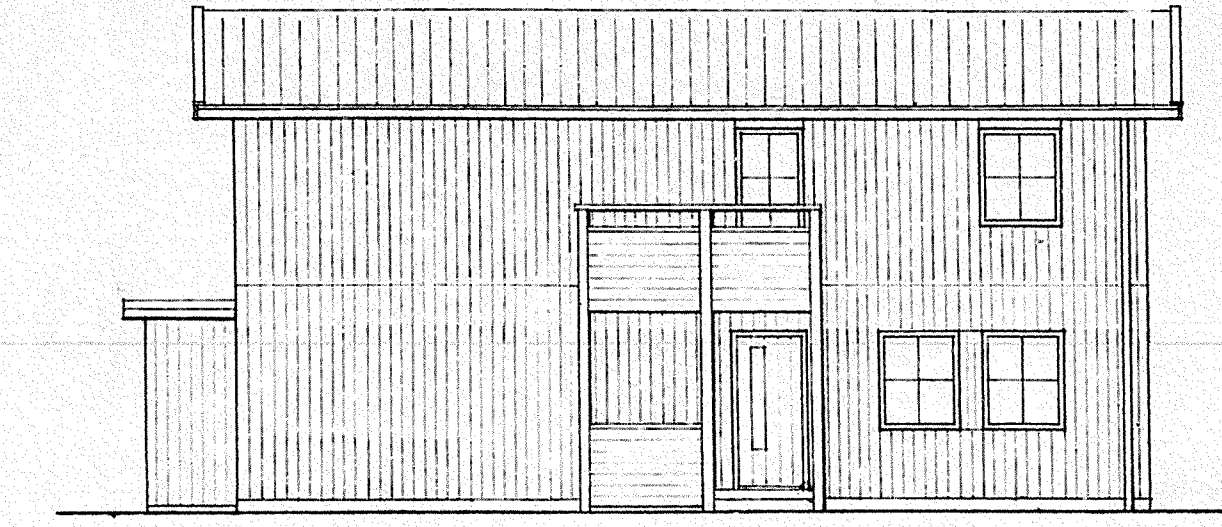


ENTRÉFASAD (SÖDER)

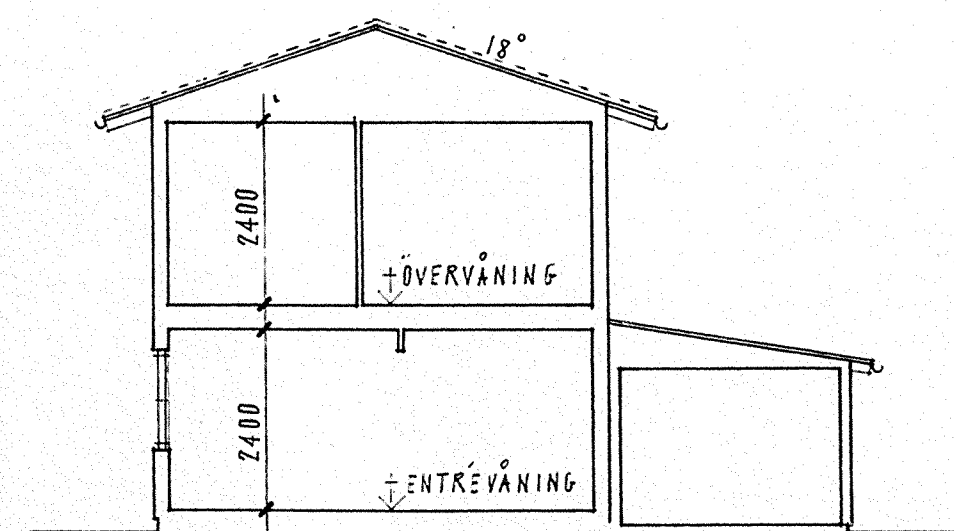

SEKTION

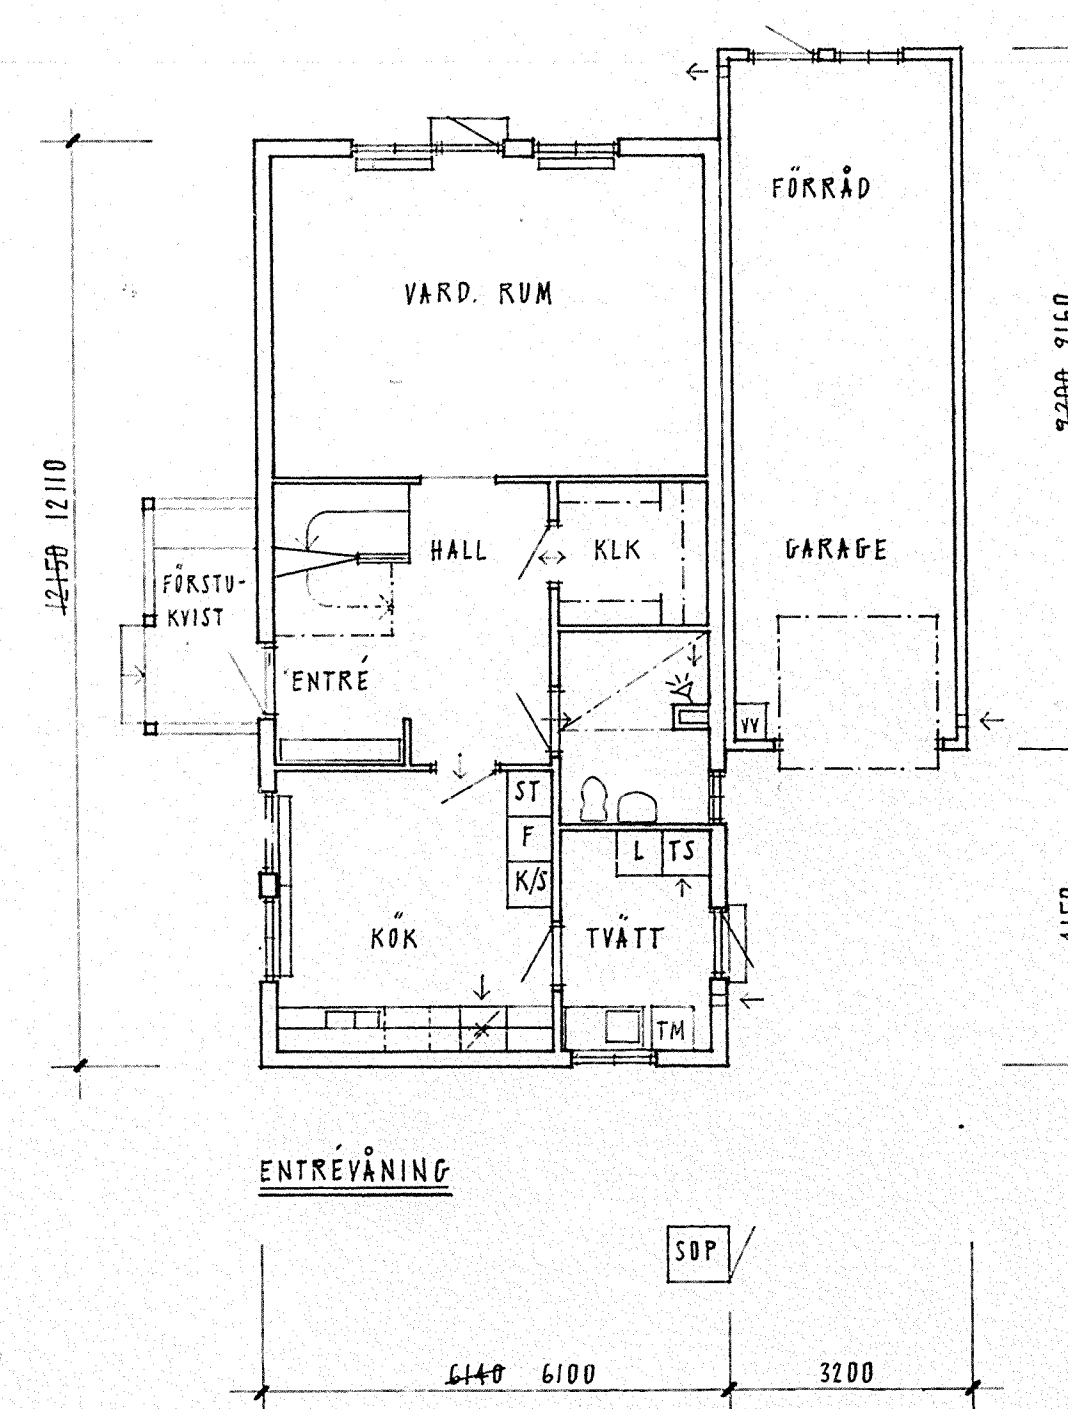

ENTRÉVÅNING

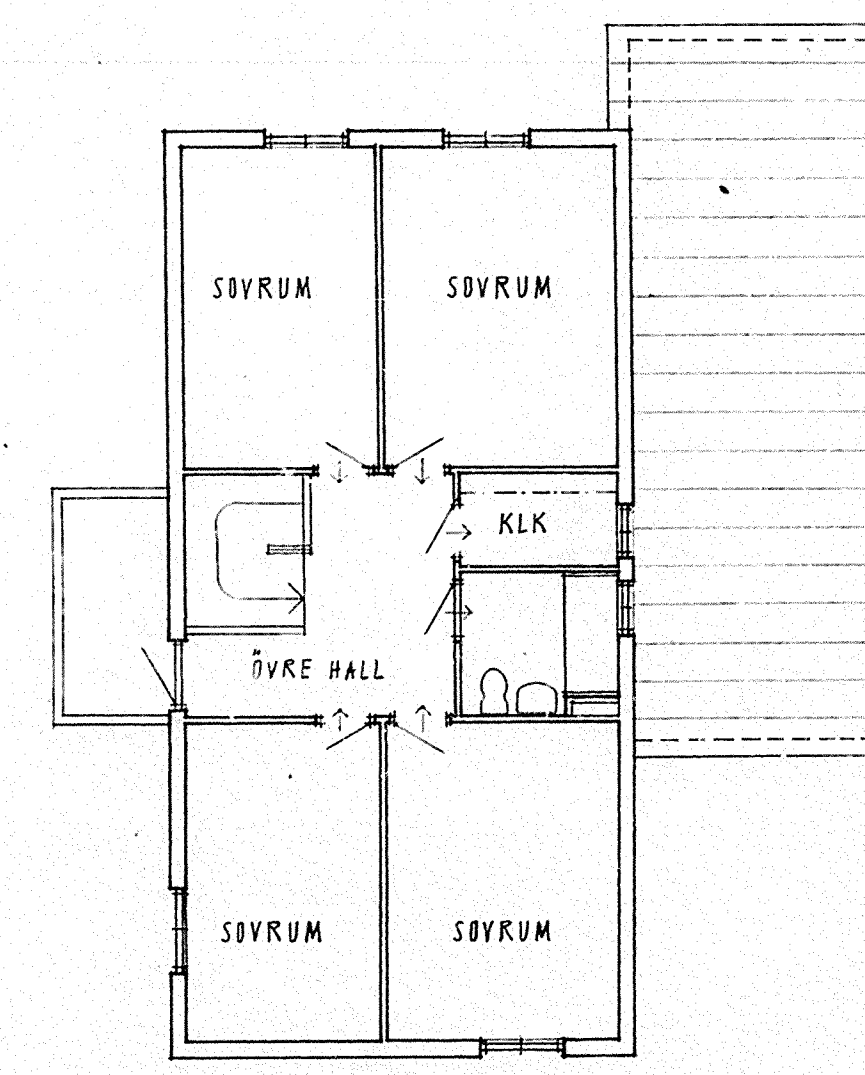

ÖVERVÅNING

STADSÄGA NR HINDEN 1 - 42
BYGGNADSLÖVSDAT 1977-09-13
PARAGRAF 544

ARBETSRTITNING

HANS TOMBACH AB

KLIPPGATAN 18 08-41 40 40
116 35 STOCKHOLM 08-41 44 40

platzer
RITAD AV
H. TOMBACH
STOCKHOLM

KONSTRUERAD AV
GRANSKAD AV
1977-05-27

B FÖRSTUKVISTAR HT 177-10-13
A ALLM. REV. HT 77-09-06

REV. ANT. REVIDERINGEN AVSER SIGN. DATUM

FÖRSLAG TILL NYBYGGNAD
KV. HINDEN, BOTKYRKA KOMMUN

PLANER, FASADER, SEKTION

HUSTYP B* SKALA 1:100

ARBETSNUMMER 51584 RITNINGNUMMER A: 5

DM 10 0 1 2 3 4 5 10 15 20 M