



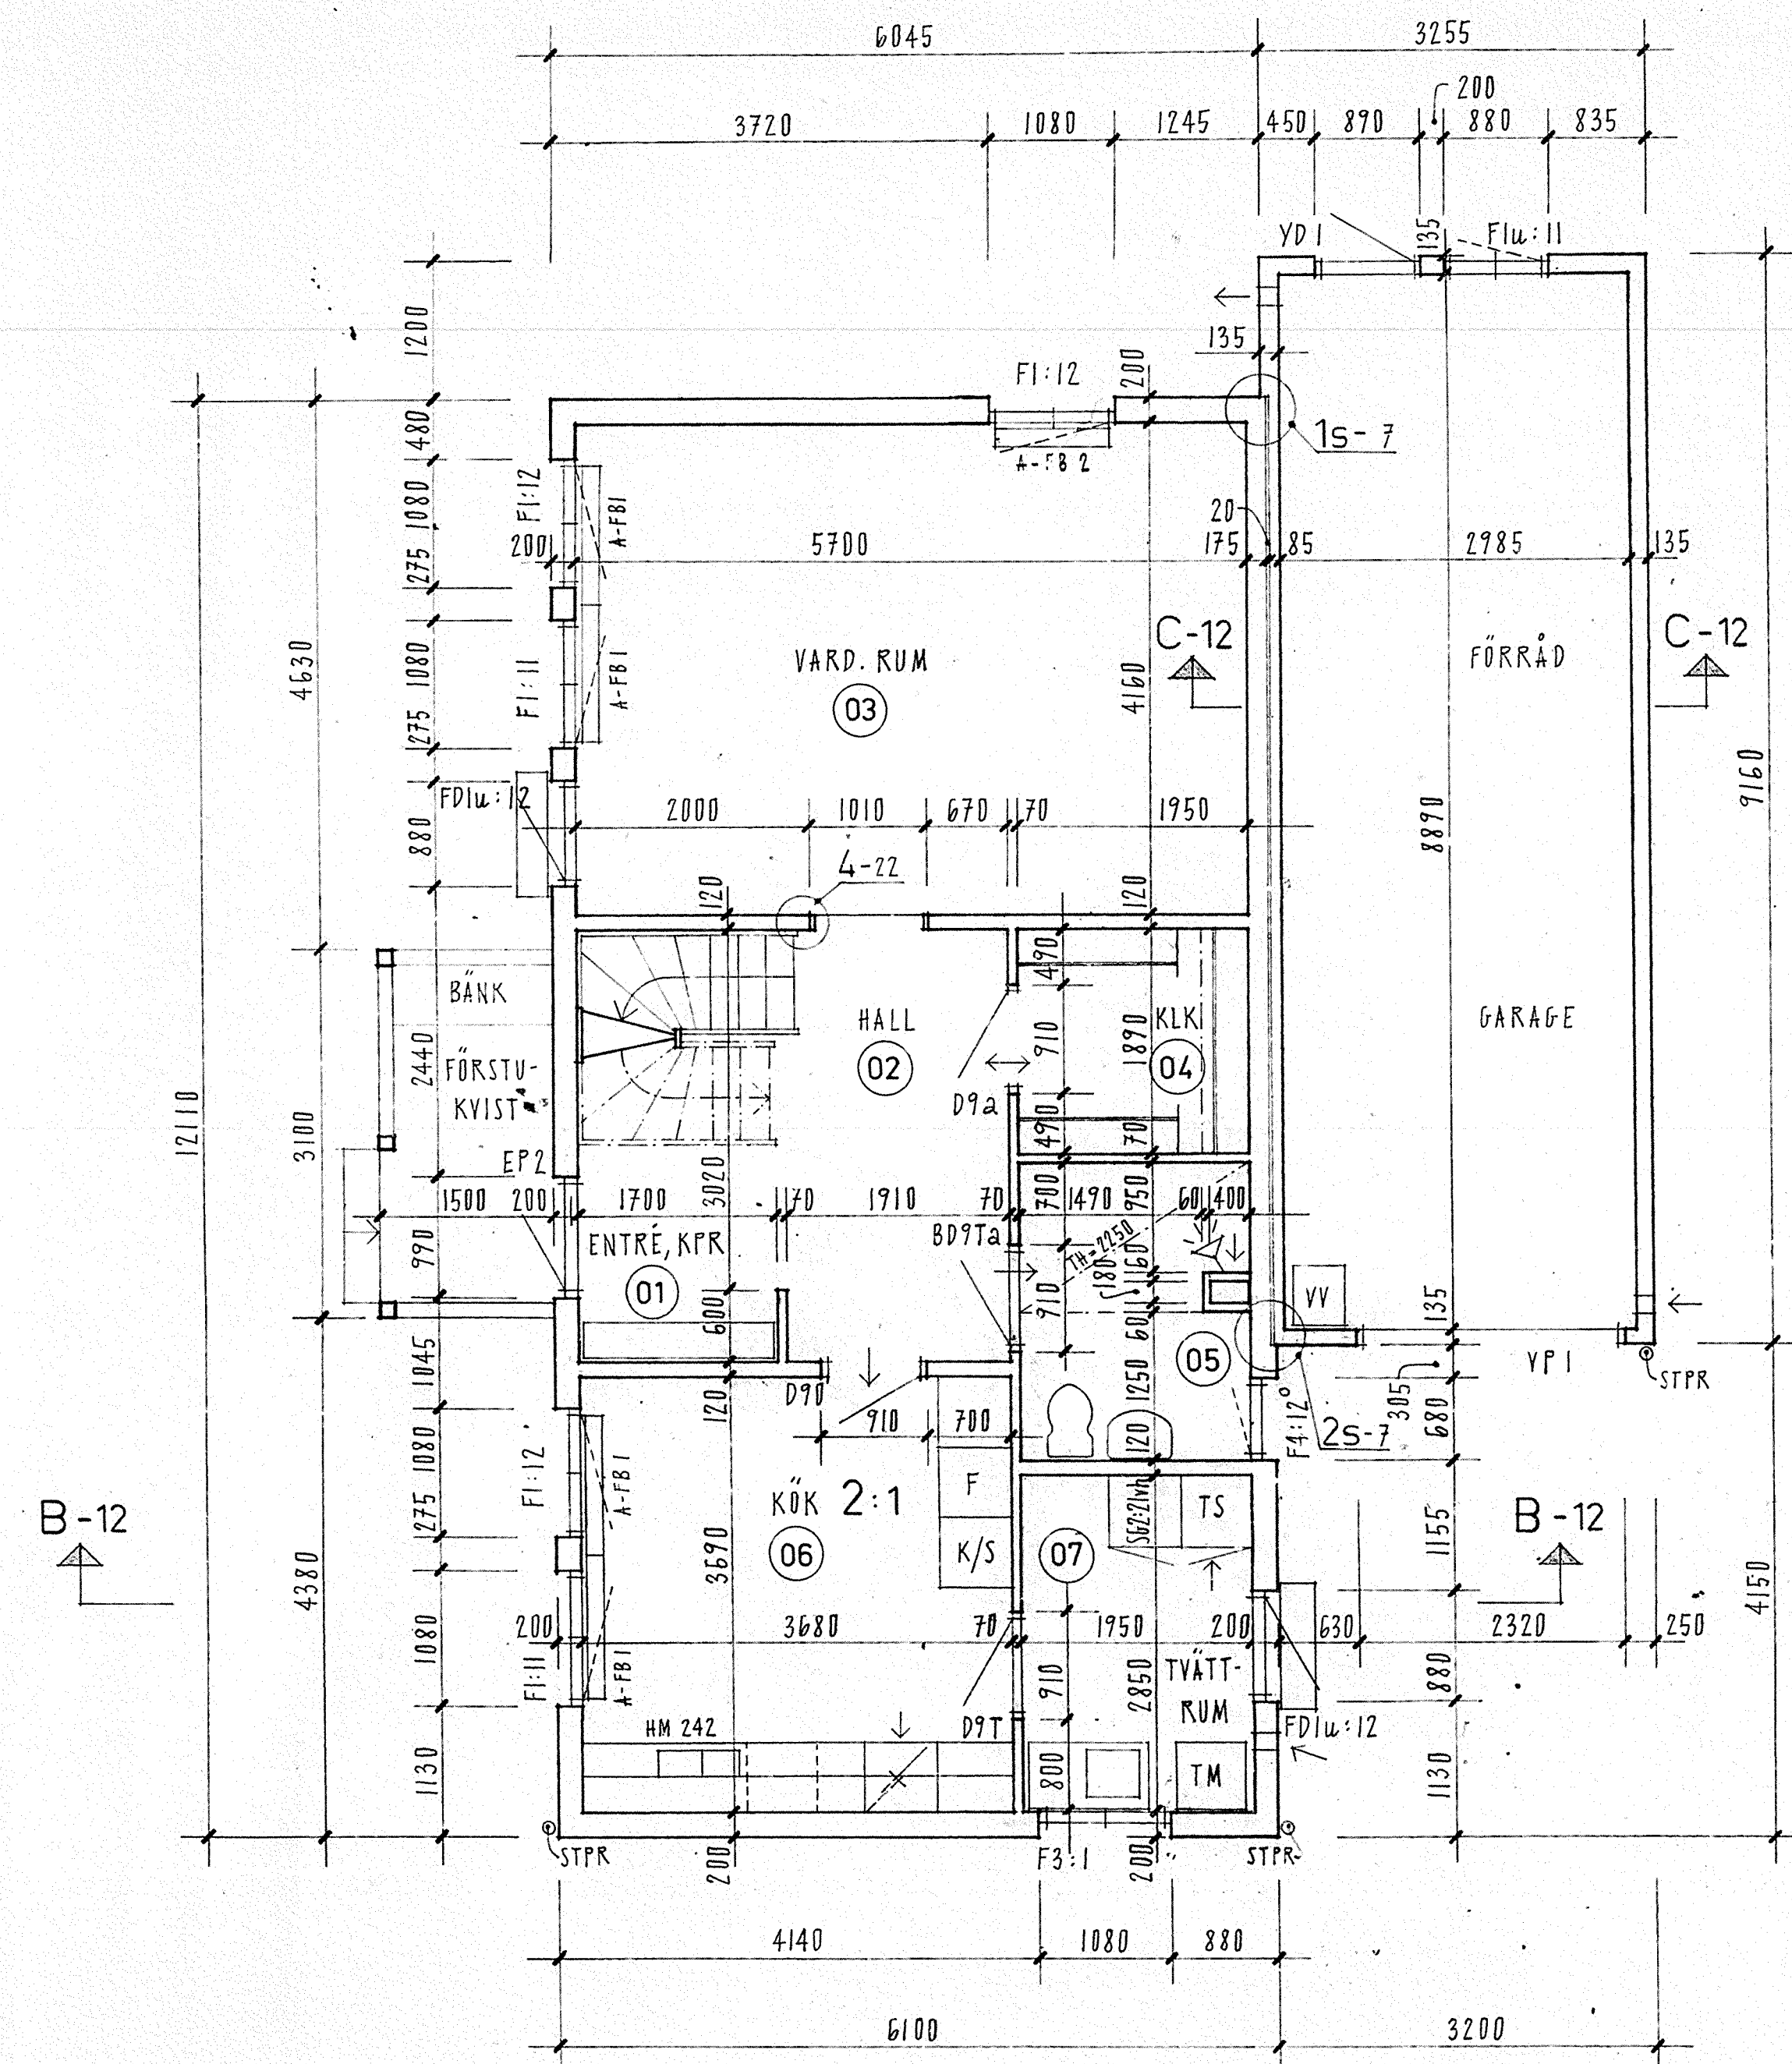

ENTREVÅNING

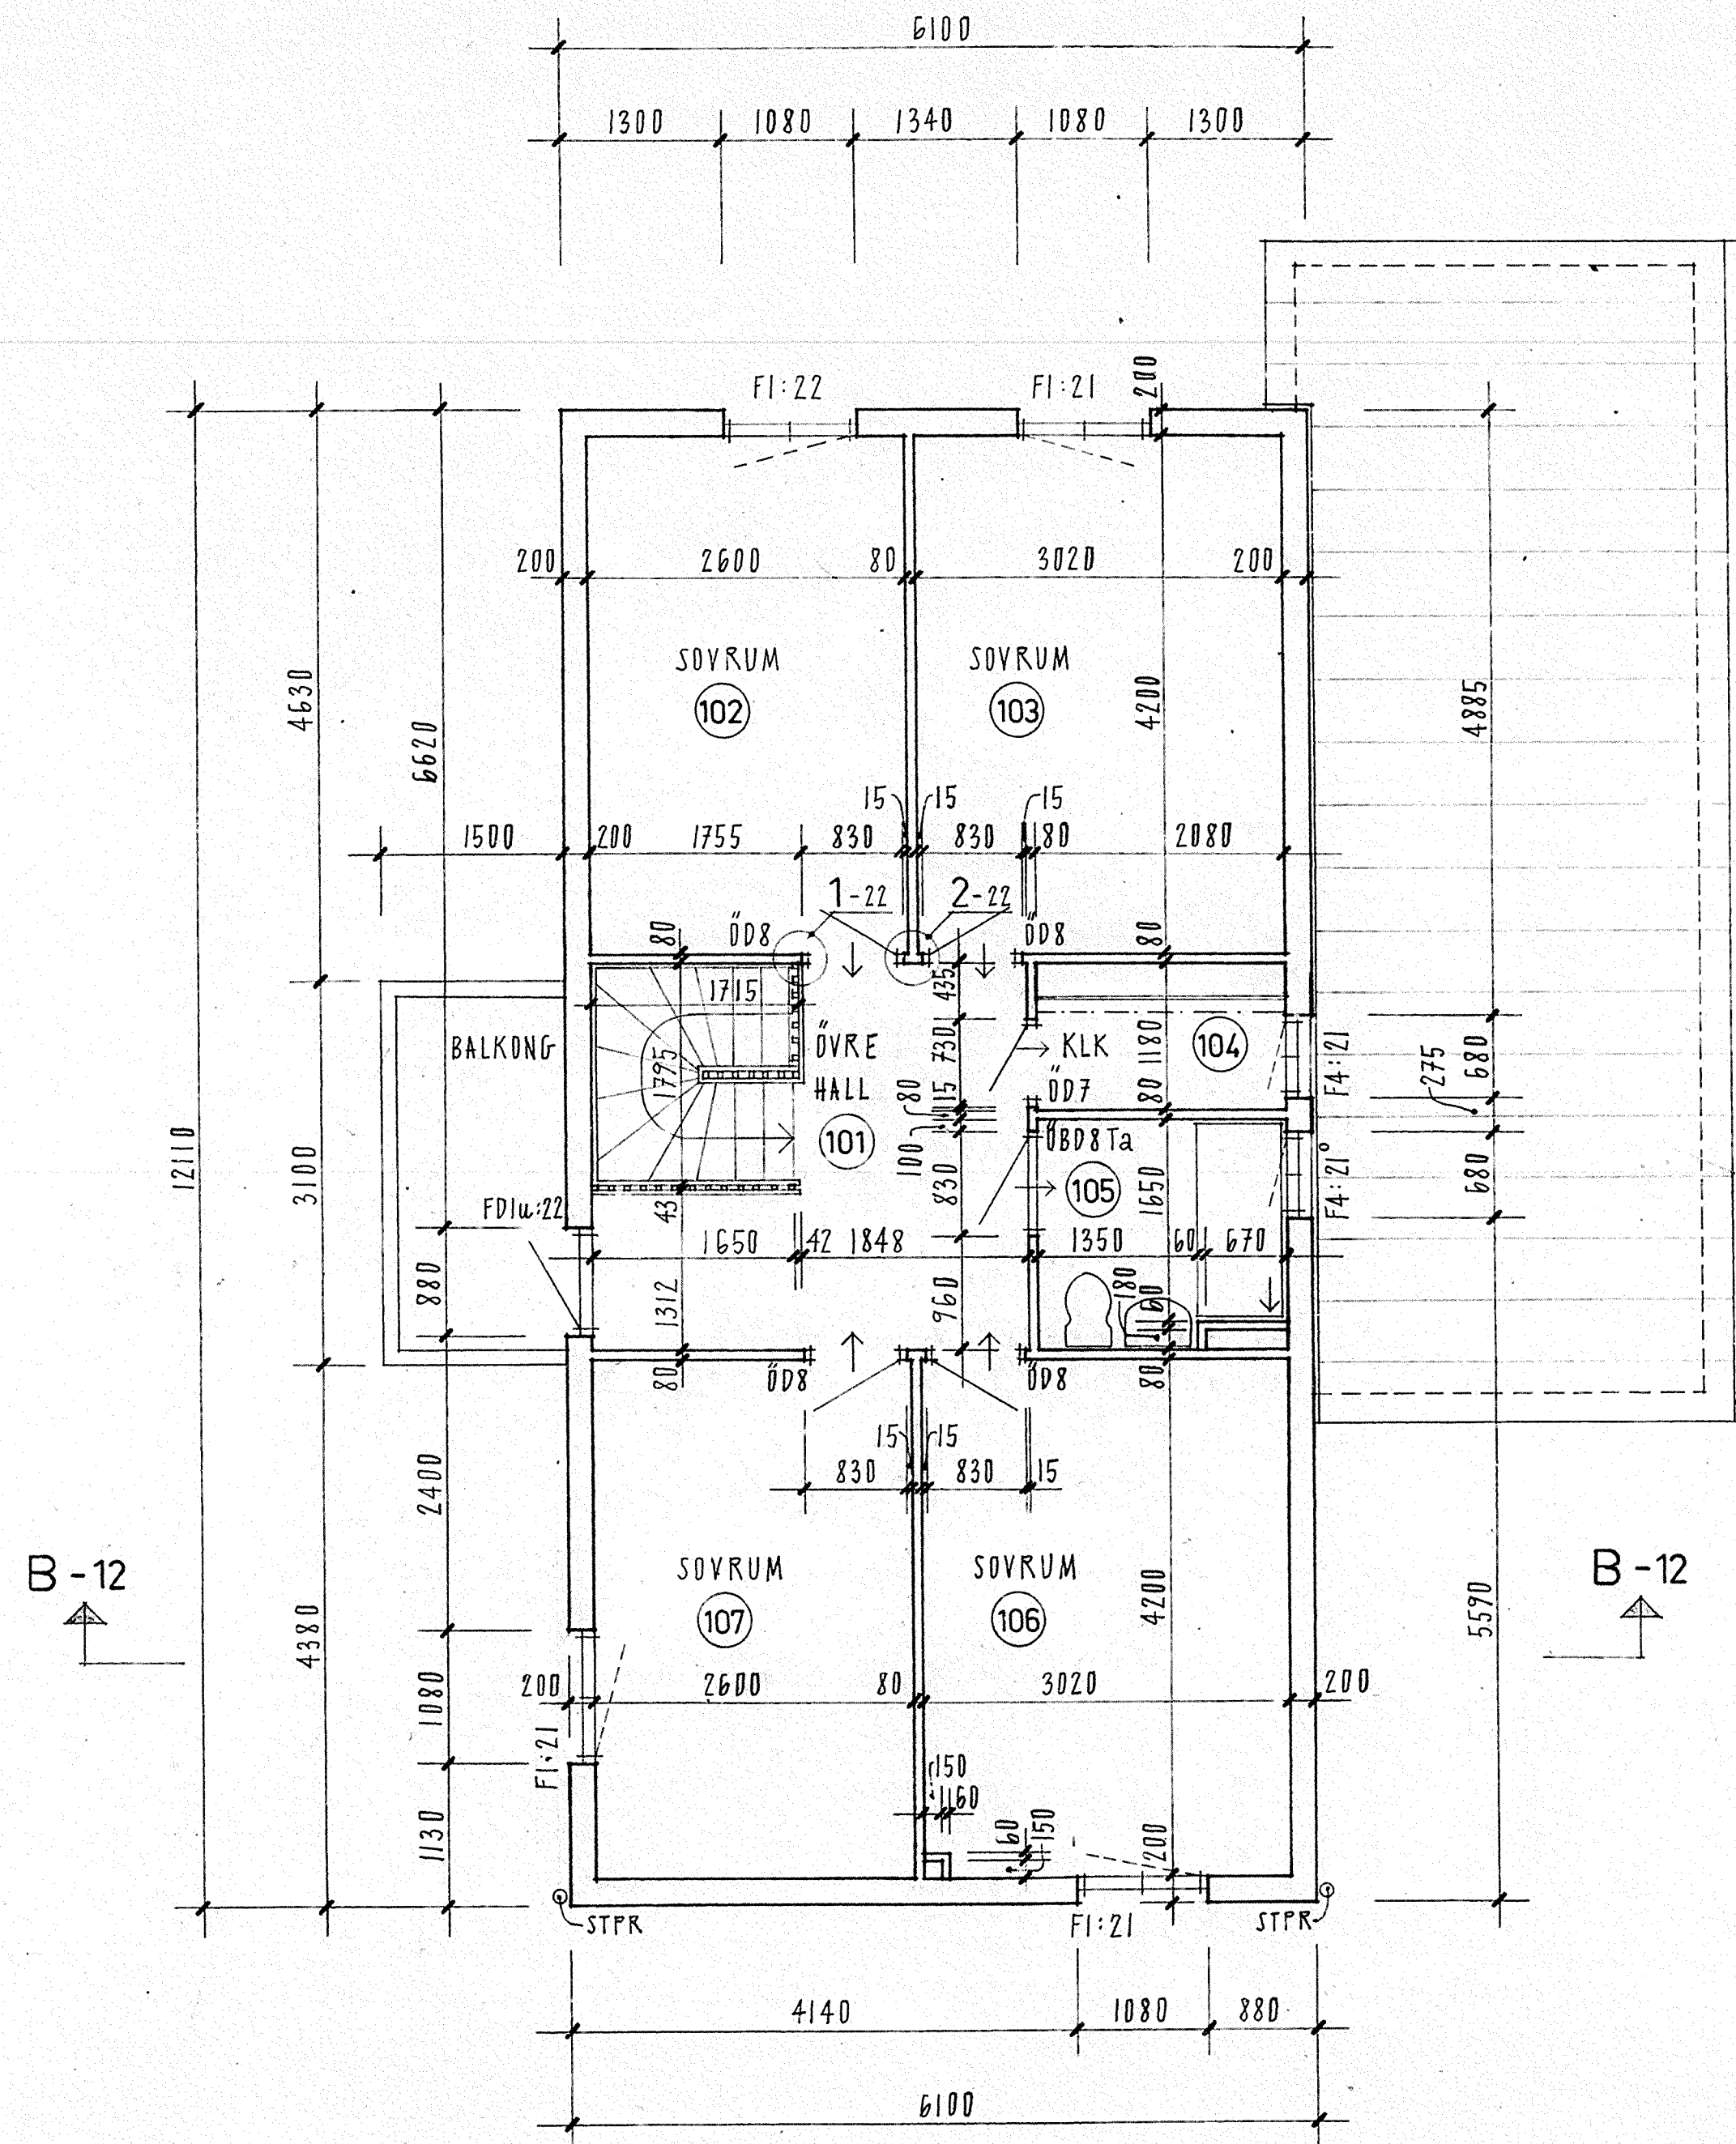

ÖVERVÅNING

ANVISNINGAR:

VENTILATION EML. RITN. VS:12
 Å RITNINGEN ANGIVNA MÅTT FÖR ENTRE-
 PORT, YTTERDÖRR OCH FÖNSTER ANGER
 KARMYTMÄTT, FÖR INNERDÖRRAR OCH
 VIPPORT ANGIVNA MÅTT ANGER ÖPPNINGSMÅTT
 I VÄGGAR.
 K/S, TS OCH TM ANGER PLACERING AV
 KYL- OCH SVALSKÅP, TORKSKÅP OCH TVÄTT-
 MASKIN.
 SEKTION B-12 OCH C-12 SE RITN. A:12
 YTTERVÄGGSDETALJER SE RITN. A:13
 FÖRSTUKVIST SE RITN. A:15
 TRAPPRITNING SE RITN. A:21
 INNERVÄGGSDETALJER SE RITN. A:22
 INREDNING I HÖK SE RITN. A:53
 INREDNING I KLÄDKAMMARE SE RITNING A:64

FÖNSTERKARMYTMÄTT:

LITT	BREDD	HÖJD	BRÖSTNING
F1:11	1080	1280	800
F1:12	1080	1280	800
F1:21	1080	1280	800
F1:22	1080	1280	800
F3:1	1080	680	1400
F4:12	680	680	1400
F4:21	680	680	1400
F1u:11	880	880	1200
FD1u:12	880	2080	-
FD1u:22	880	2080	-

DÖRRKARMYTMÄTT:

LITT	BREDD	HÖJD	ANM.
VP1	2300	2100	
EP2	990	2078	
VD1	890	2078	
D9, D90	890	2090	
D09	890	2090	
D08	790	2380	
D08	790	2380	
D07	690	2380	

STADSÄGA NR HINDEN 1 - 42
 BYGGNADSLÖVS DAT 1977-09-13
 PARAGRAF 544

ARBETS-RITNING

HANS TOMBACH AB

KLIPP GATAN 18 08-41 40 40
 116 35 STOCKHOLM 08-41 44 40



PLATZER BYGG AB
 Hallonbergsgatan 5
 Fack
 172 07 Sundbyberg
 tel. 98 05 80

RITAD AV A P KONSTRUERAD AV R R
 1977-09-06

KV. HINDEN, BOTKYRKA KOMMUN

HUS 16-18, 22-24, 30
 PLANER

HUSTYP B

SKALA 1:50

ARBETSNUMMER

53334

RITNINGSNUMMER

A: 8

Hans Tombach