




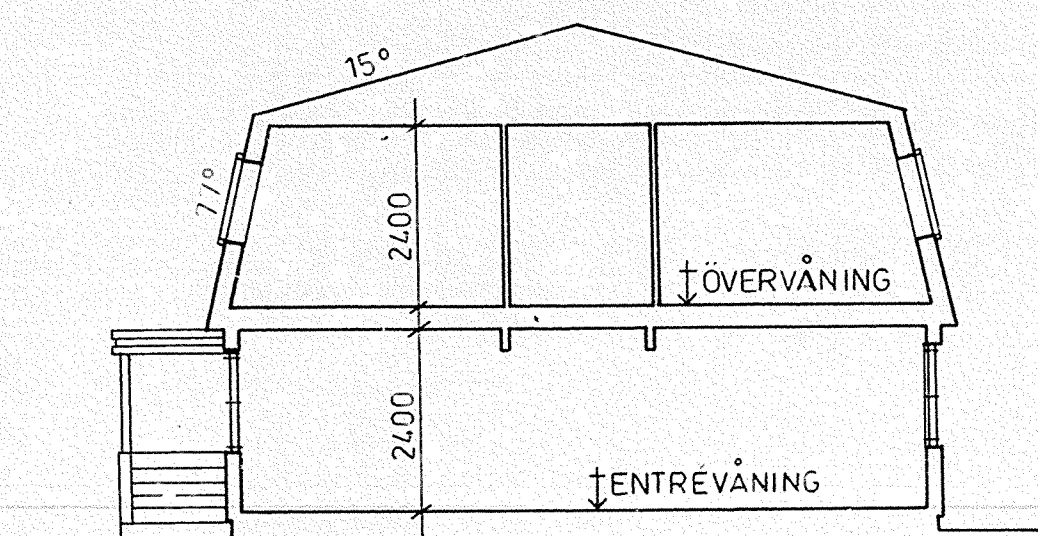

SEKTION
SKALA 1:100

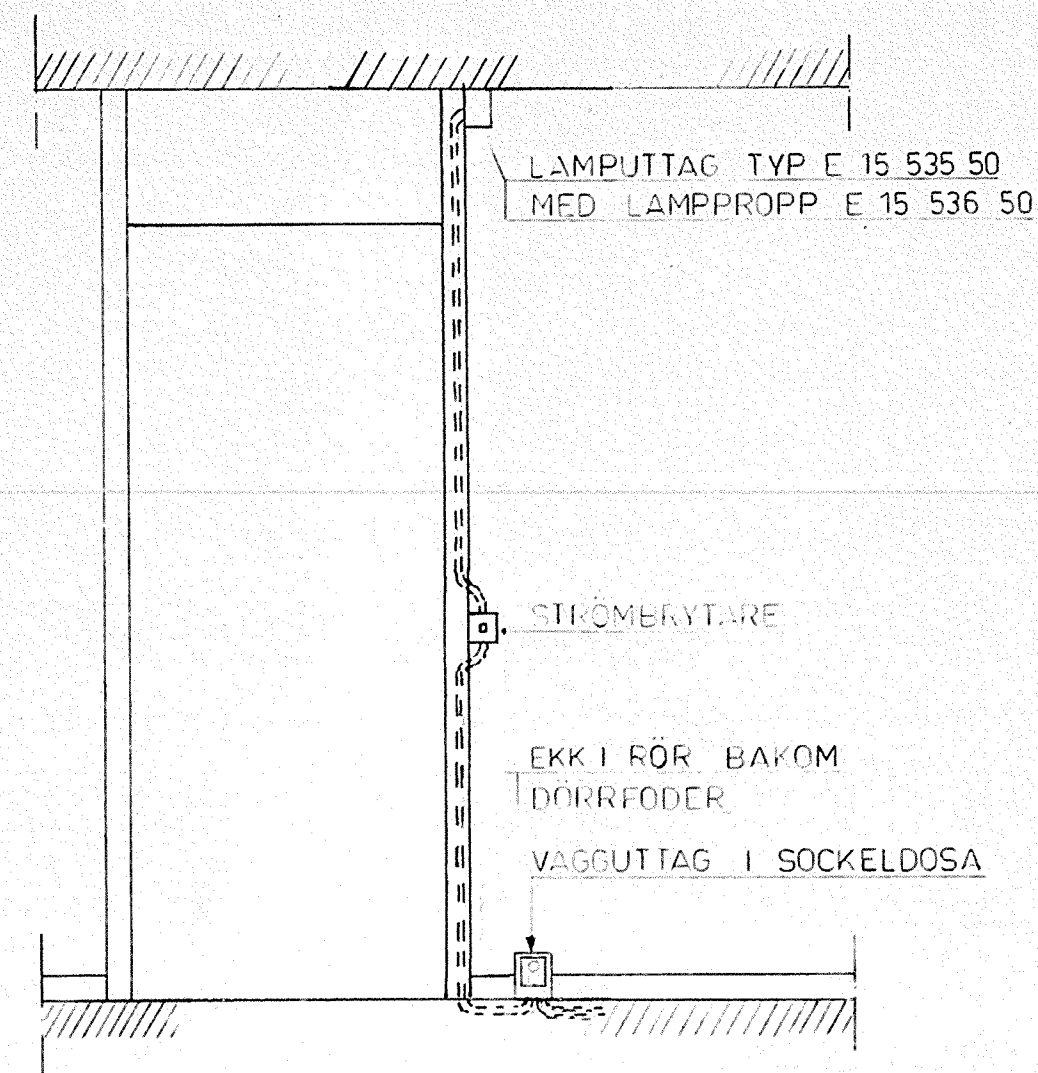

BÄDRUMSSKÅP MED
BLÅ. BELYSN. TILLH.-
HÄLLES AV BE

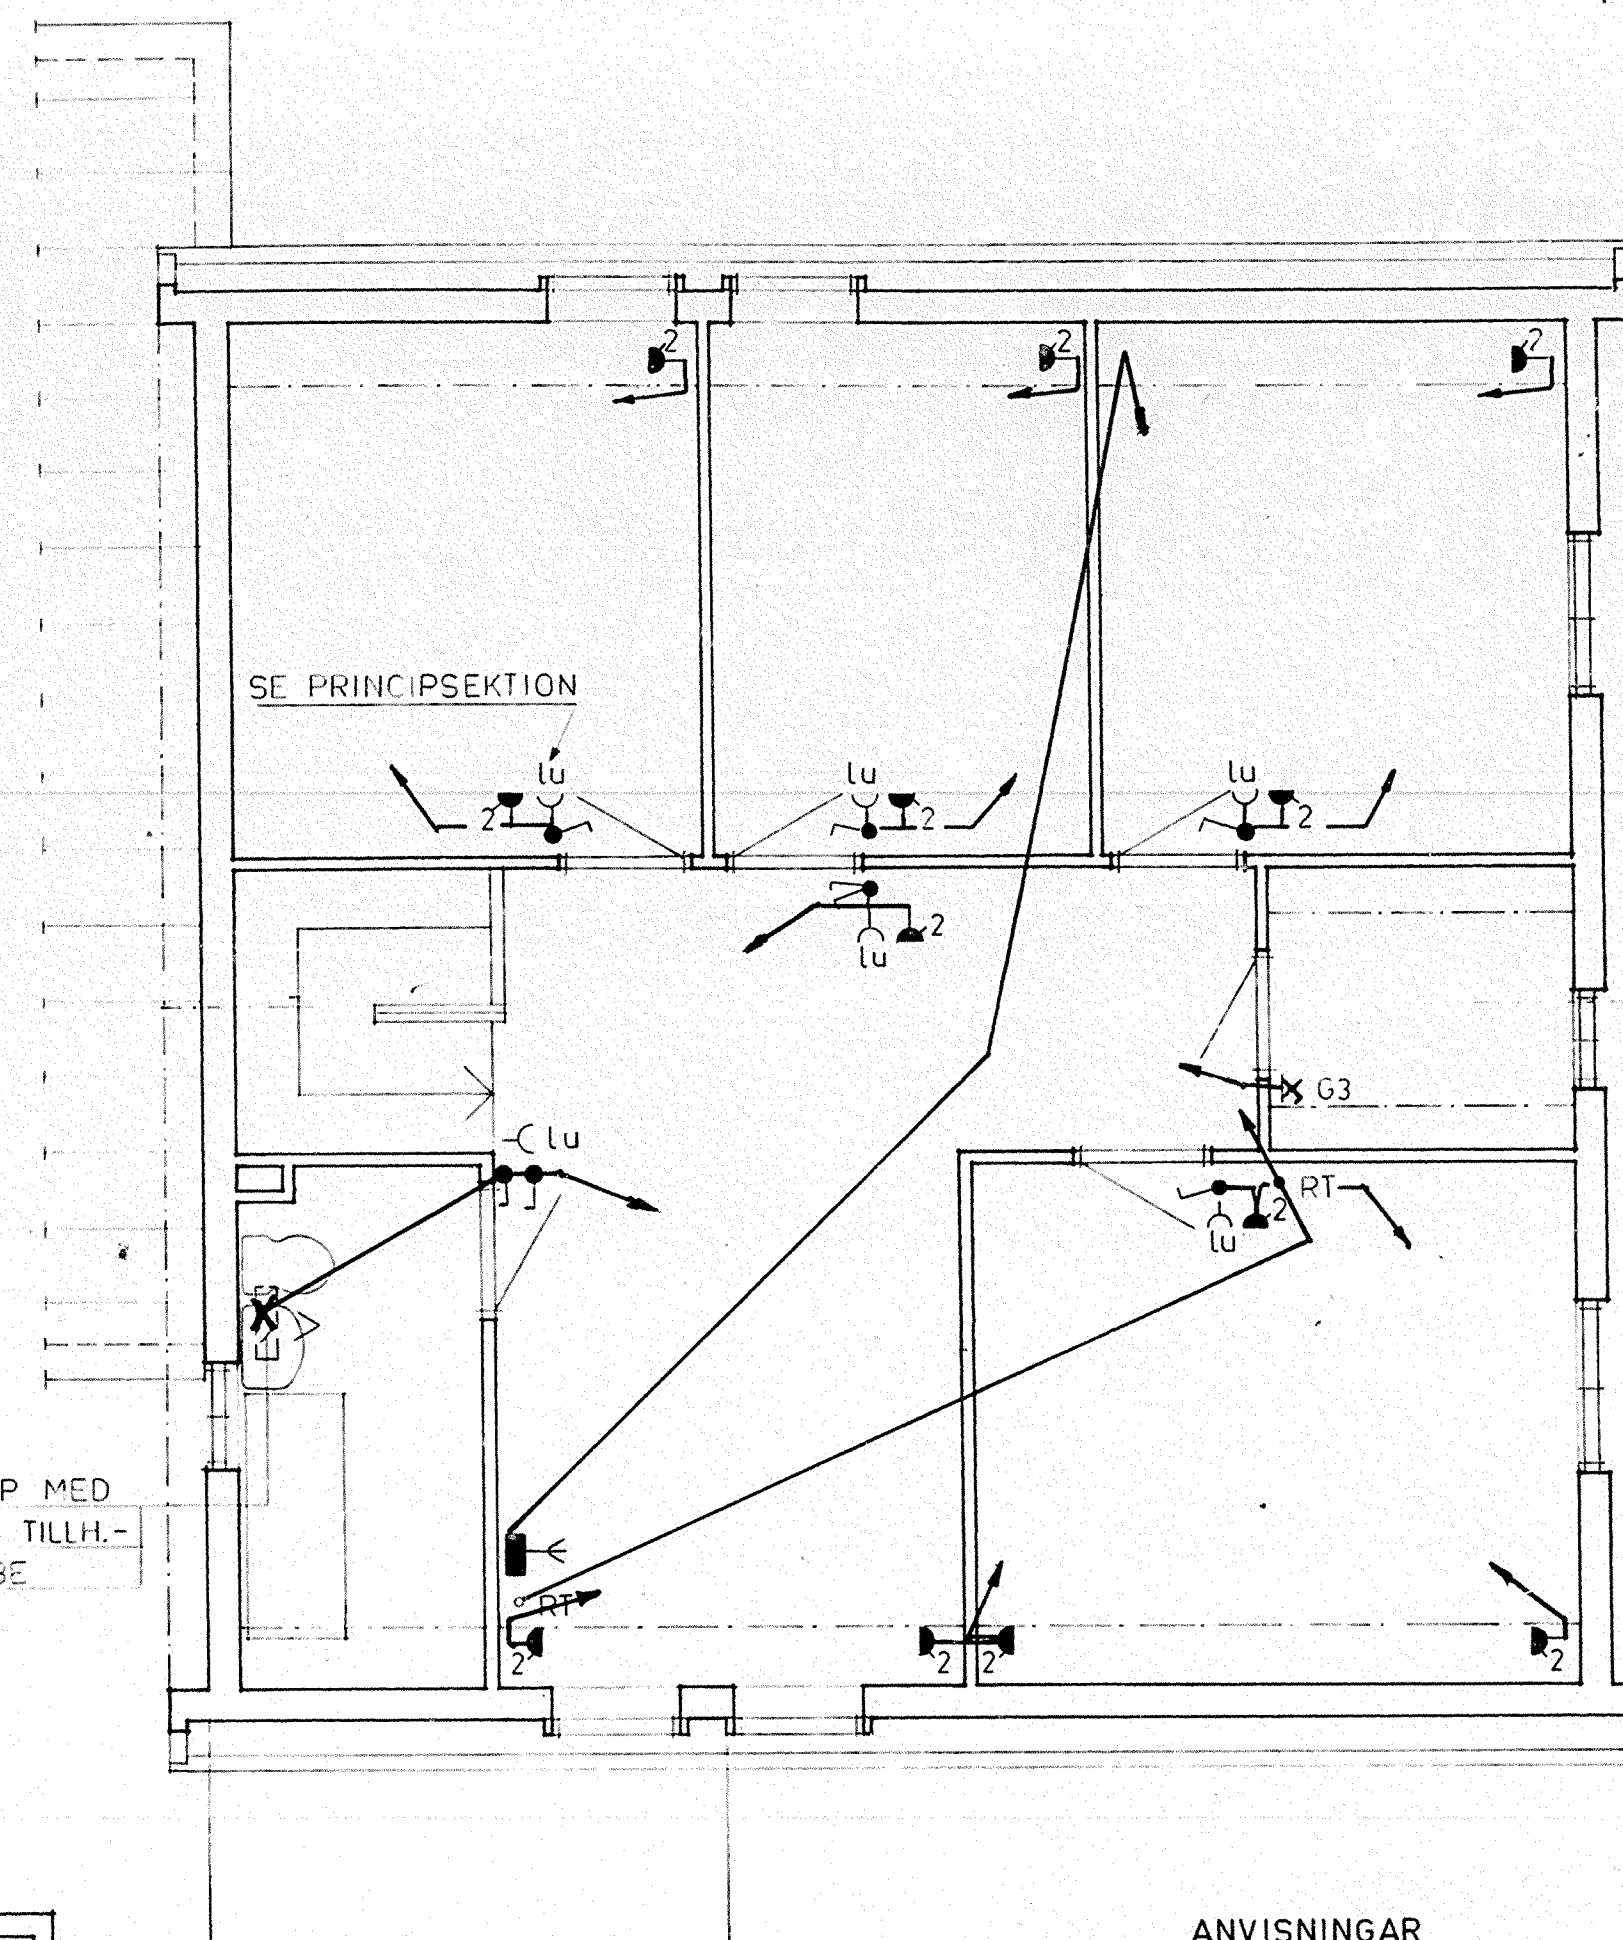

ÖVERVÅNING

ANVISNINGAR

DÄR EJ ANNAT ANGES GÄLLER FÖLJANDE.

LEDNINGAR I GOLF OCH MELLAN-BJÄLKLAG
1,5 FK (R).

LEDNINGAR TILL STRÖMBRYTARE OCH TILL
LAMPPUTTAG I ÖVERVÅNING 1,5 EKK I RÖR
BAKOM DÖRRFODER.

TILL ARMATUR M.M. PÅ VÄGG, TORKSKÅP
OCH TVÄTTMASKIN FÖRLÄGGES EKK UTV.
PÅ VÄGG FRÅN TAK OCH TÄCKES MED LIST
TYP THORSMAN TT.

ANNTENUTTAG OCH VÄGGUTTAG MONTERAS
I SOCKELDOSA TYP TSD-T.

FÖR RIKSTELEFON MONTERAS SOCKELDOSA
MED LOCK. TOMRÖR FÖR RT: VP 15,2.

ELCENTRALER I GARAGE MONTERAS I SKÅP
SOM LEVERERAS AV BE.

ARMATUR PÅ VÄGG: 2 100 ÖG.

DOSOR, UTTAG M.M. I ÖVRIGT MONTERAS
ENL. SIS 94 21 01.

^ VERTIKAL ELLIST

Y LU LAMPPUTTAG

I ENTRÉVÅN. MONTERAS KONVENTIO-
NELLA LAMPPUTTAG I TAK.


EL FÖR FJÄRRVÄRMEANL. I HUSTYP A OCH B

FÖLJANDE INGÅR:

LEDNINGAR FÖR 1. VILLACENTRAL TYP REDAN


- 2. UTEGIVARE
- 3. DYKGIVARE
- 4. PUMP 120W
- 5. TRANSFORMATOR
- 6. REGLERMOTOR

LEV. OCH MONTAGE AV MOTORSKYDDSBRYTARE
FÖR PUMP OCH ARE. BRYTARE FÖR REGLER-
MOTOR SAMT MONTAGE AV UTEGIVARE (2)
OCH TRANSFORMATOR (5)

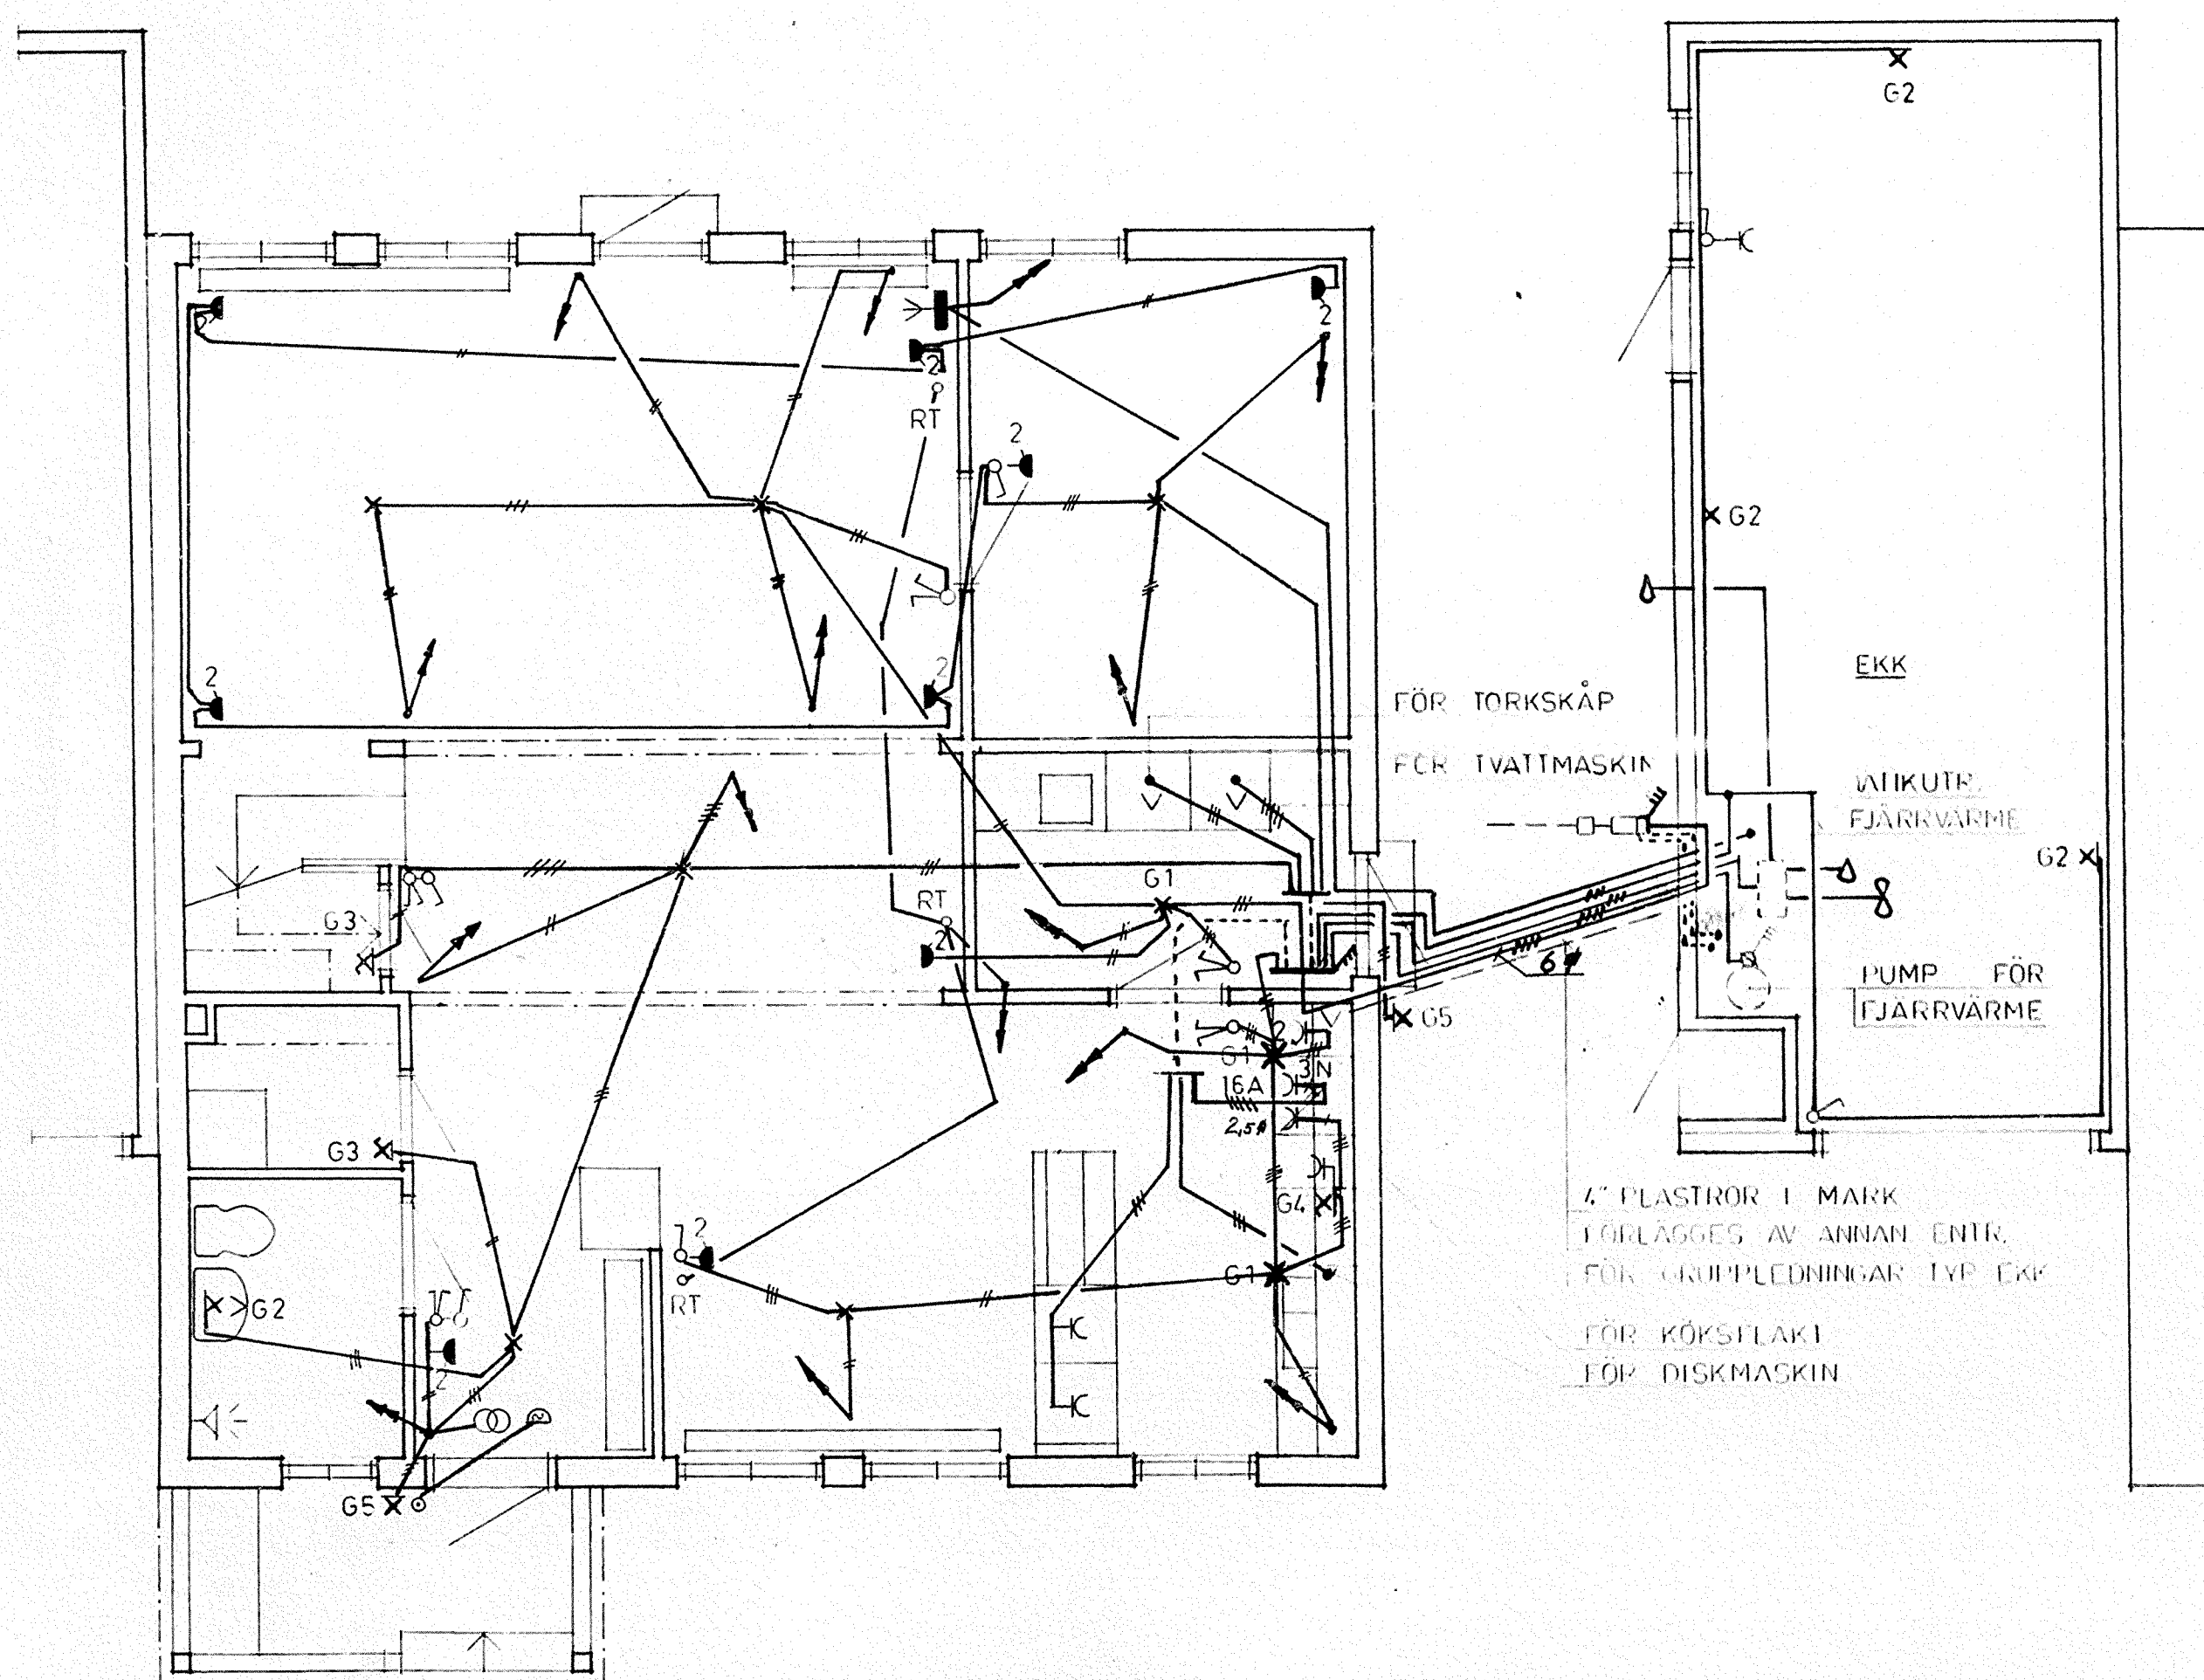

ENTRÉVÅNING

- ① TAKARMATUR
- ② ARMATUR UNDER ÖVERSKÅP
- ③ UTTAG FÖR KÖKSFLÄKT
- ④ VÄGGUTTAG
- ⑤ UTTAG FÖR SPIS
- ⑥ DOSA FÖR DISKMASKIN
- ⑦ ELLIST

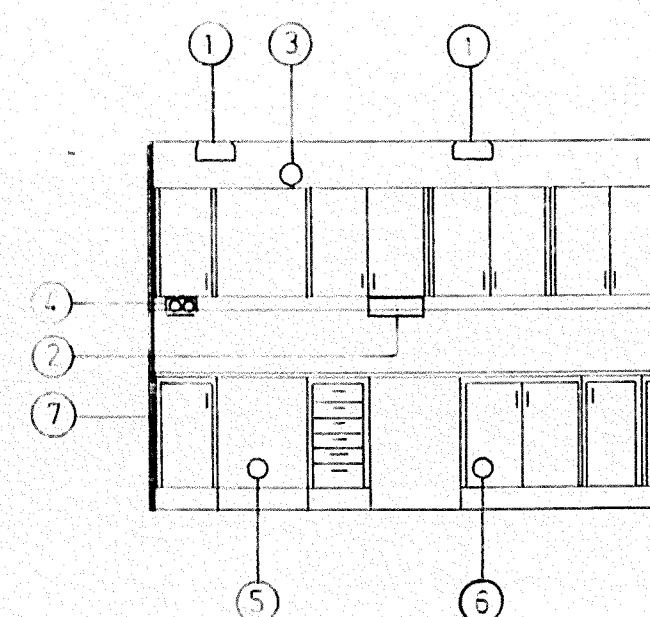

FÖR TORKSKÅP
FÖR TVÄTTMASKIN

EKK

WIKUTE.
FJÄRRVÄRME

PUMP FÖR
FJÄRRVÄRME

4" PLASTRÖR I MARK
FÖRLÄGGES AV ANNAN ENTR.
FÖR KÖKPLEDNINGAR TYP EKK
FÖR KÖKSFLÄKT
FÖR DISKMASKIN

ARBETSRITNING

ALEXANDERSSON S
elektriska ab

771215 071

Alexander



PLATZER BYGG AB
Hallonbergsplan 5
Fack
172 07 Sundbyberg
tel. 98 05 80

RITAD AV KONSTRUERAD AV GRANSKAD AV

A		ALLMAN REV.		1987/07-08-25	
REV	ANT	REVIDERINGEN AVSER	SIGN	DATUM	
ARBETSNUMMER		RITNINGNUMMER		REV	
				E:03 A	

KV. HINDEN
BOTKYRKA KOMMUN
HUSTYP A
LAY-OUT FÖR ELANLÄGGNINGAR

SKALA 1:50