




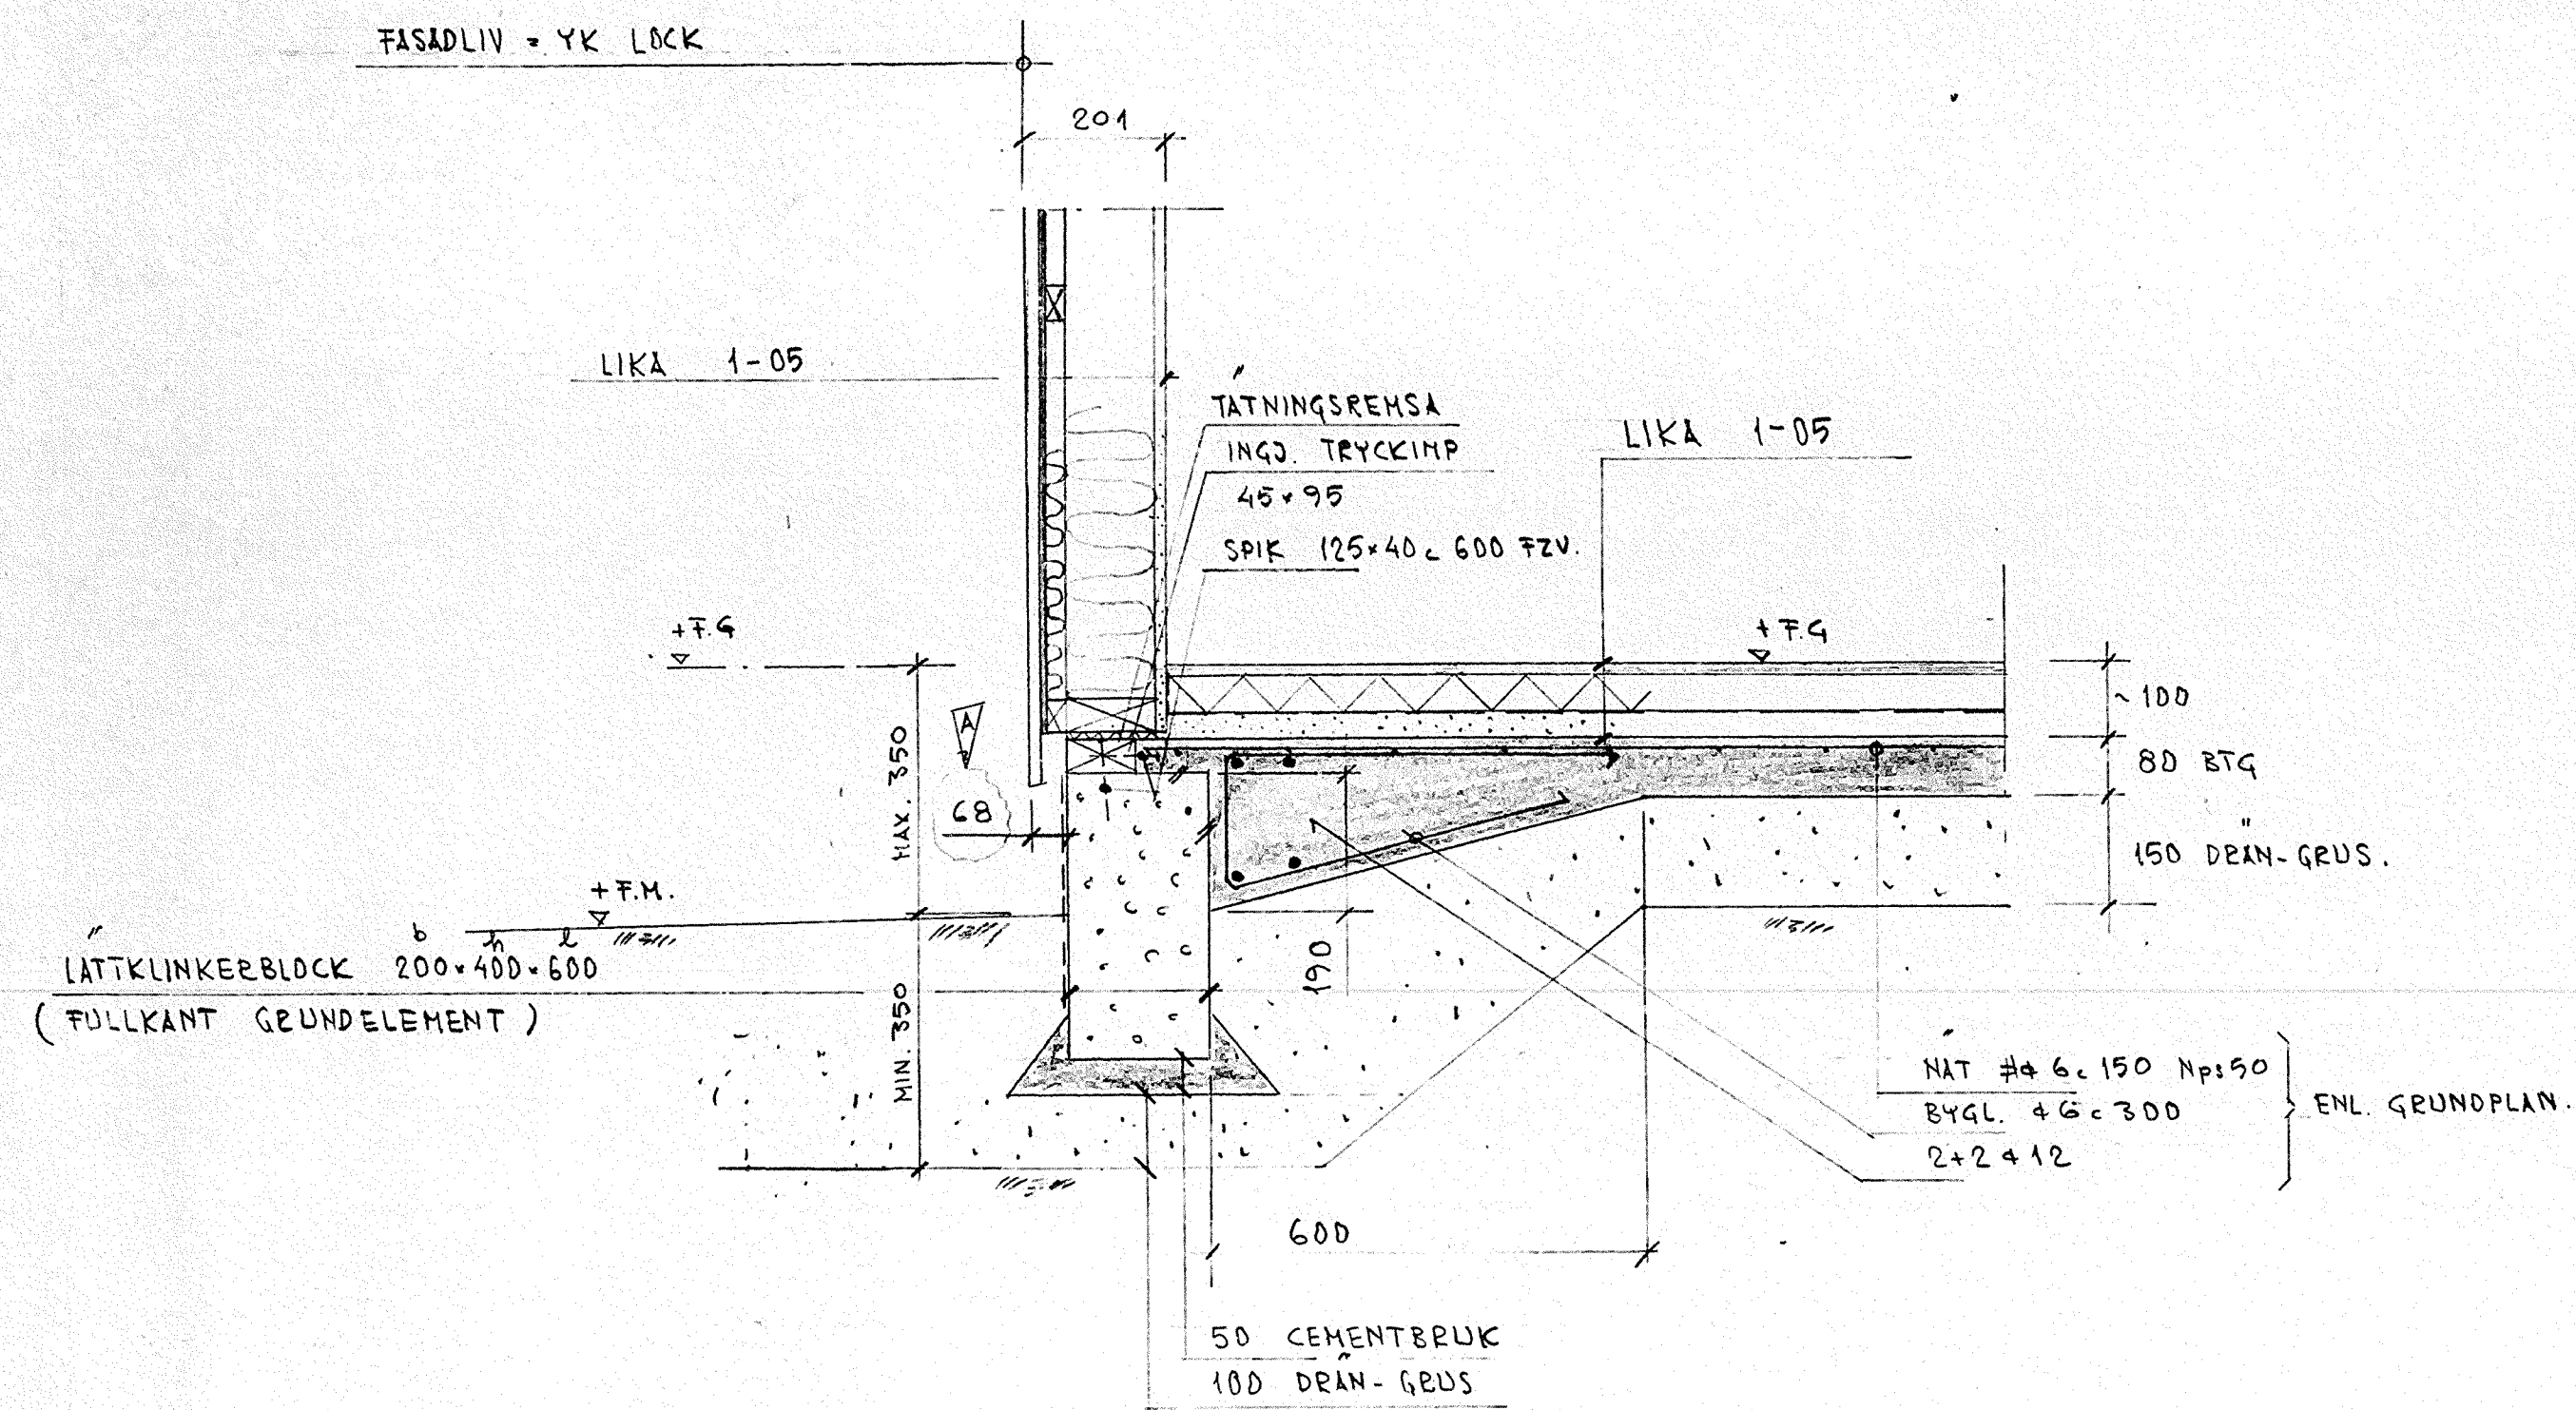


1. SNITT GRUNDMUR.
1:10

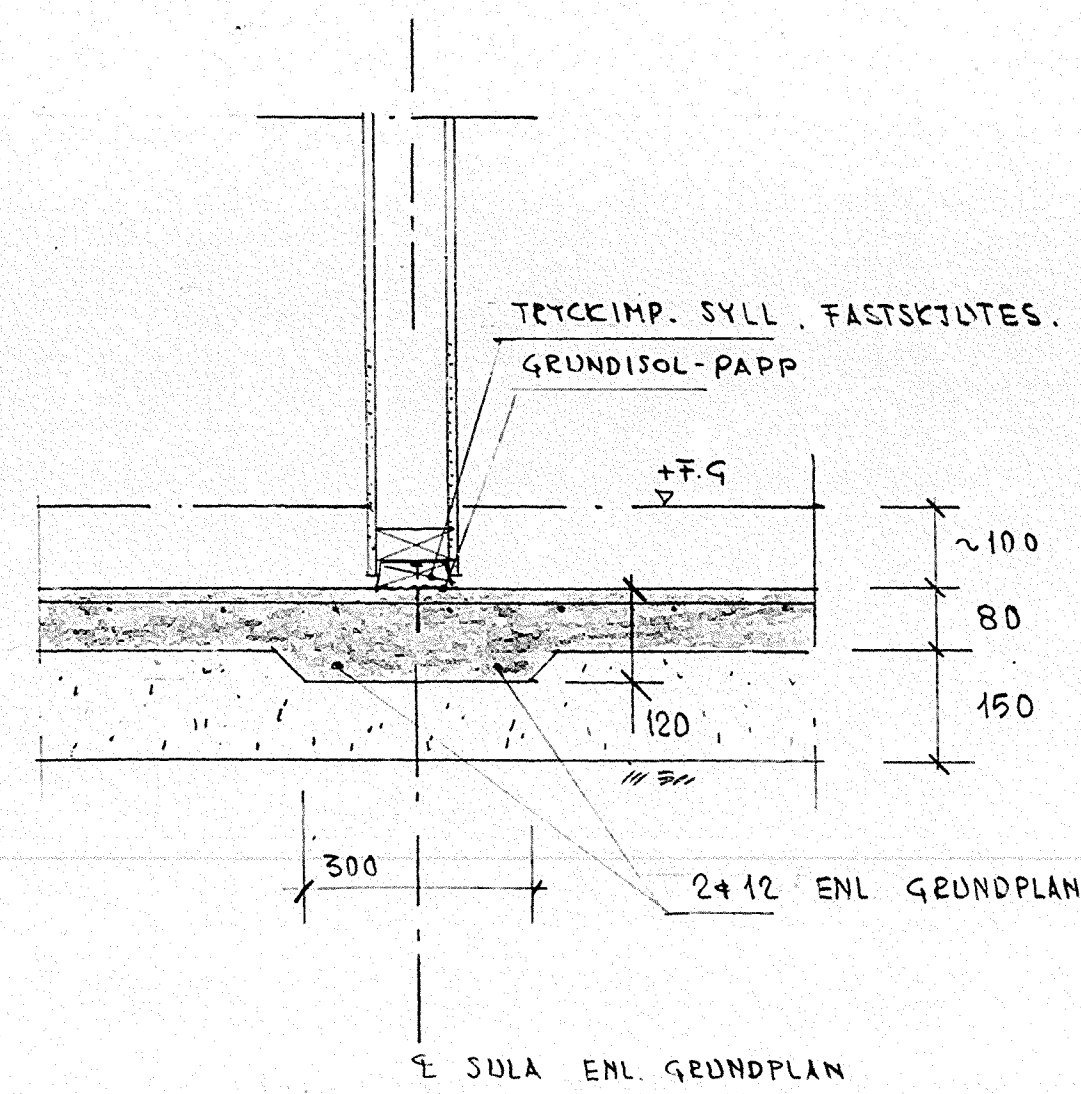

2. SULA UNDER BÄRANDE INNEVÄGG
1:10

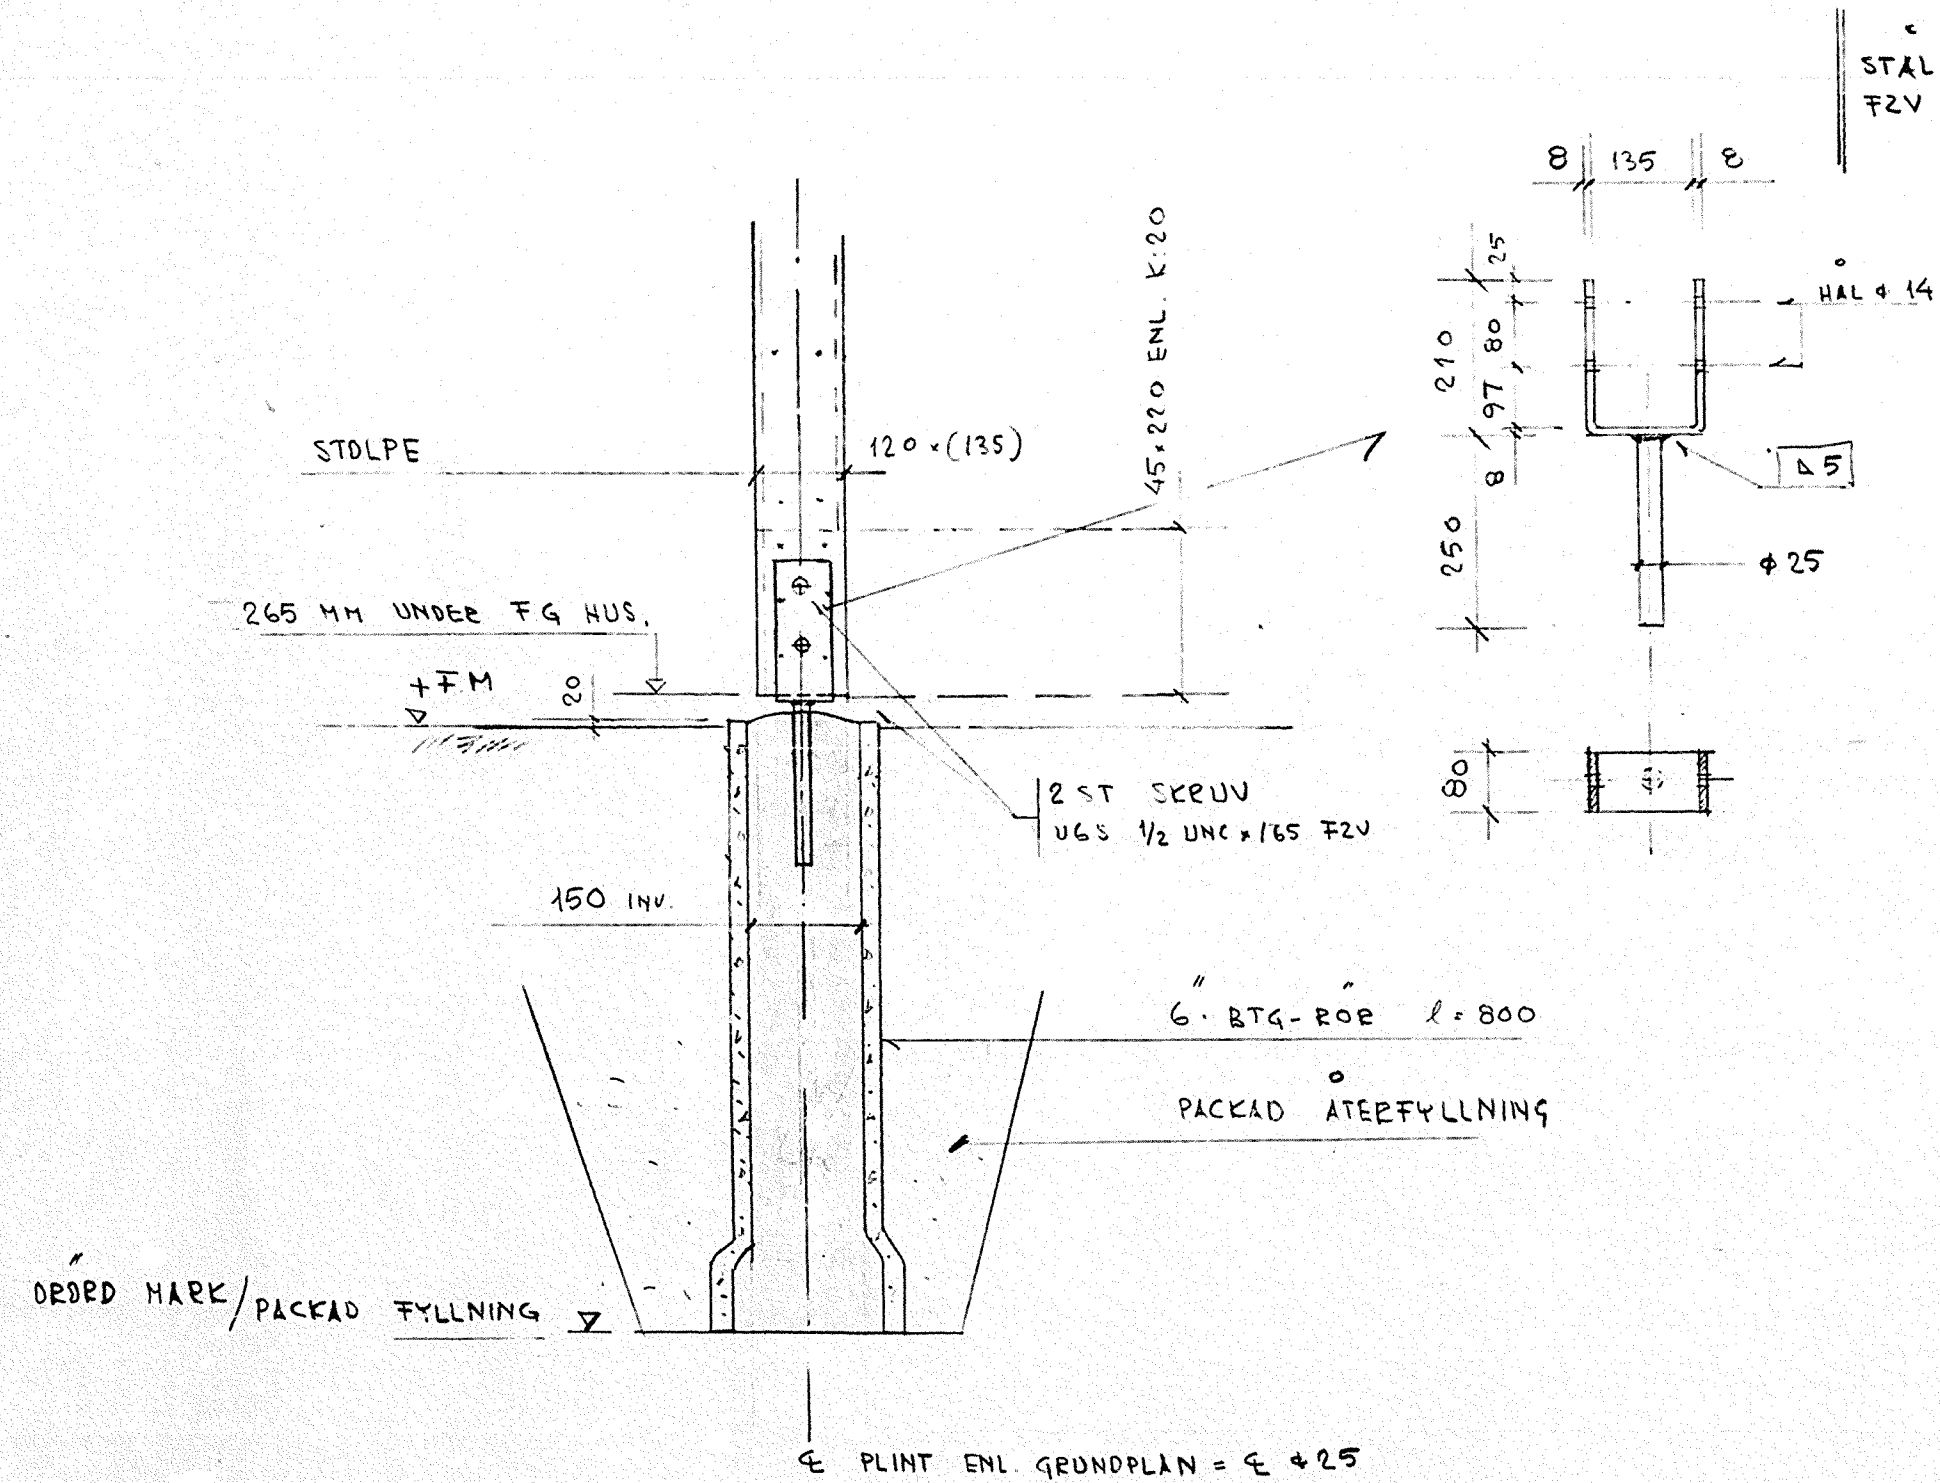

3. PLINT FÖR FÖRSTUGA
1:10

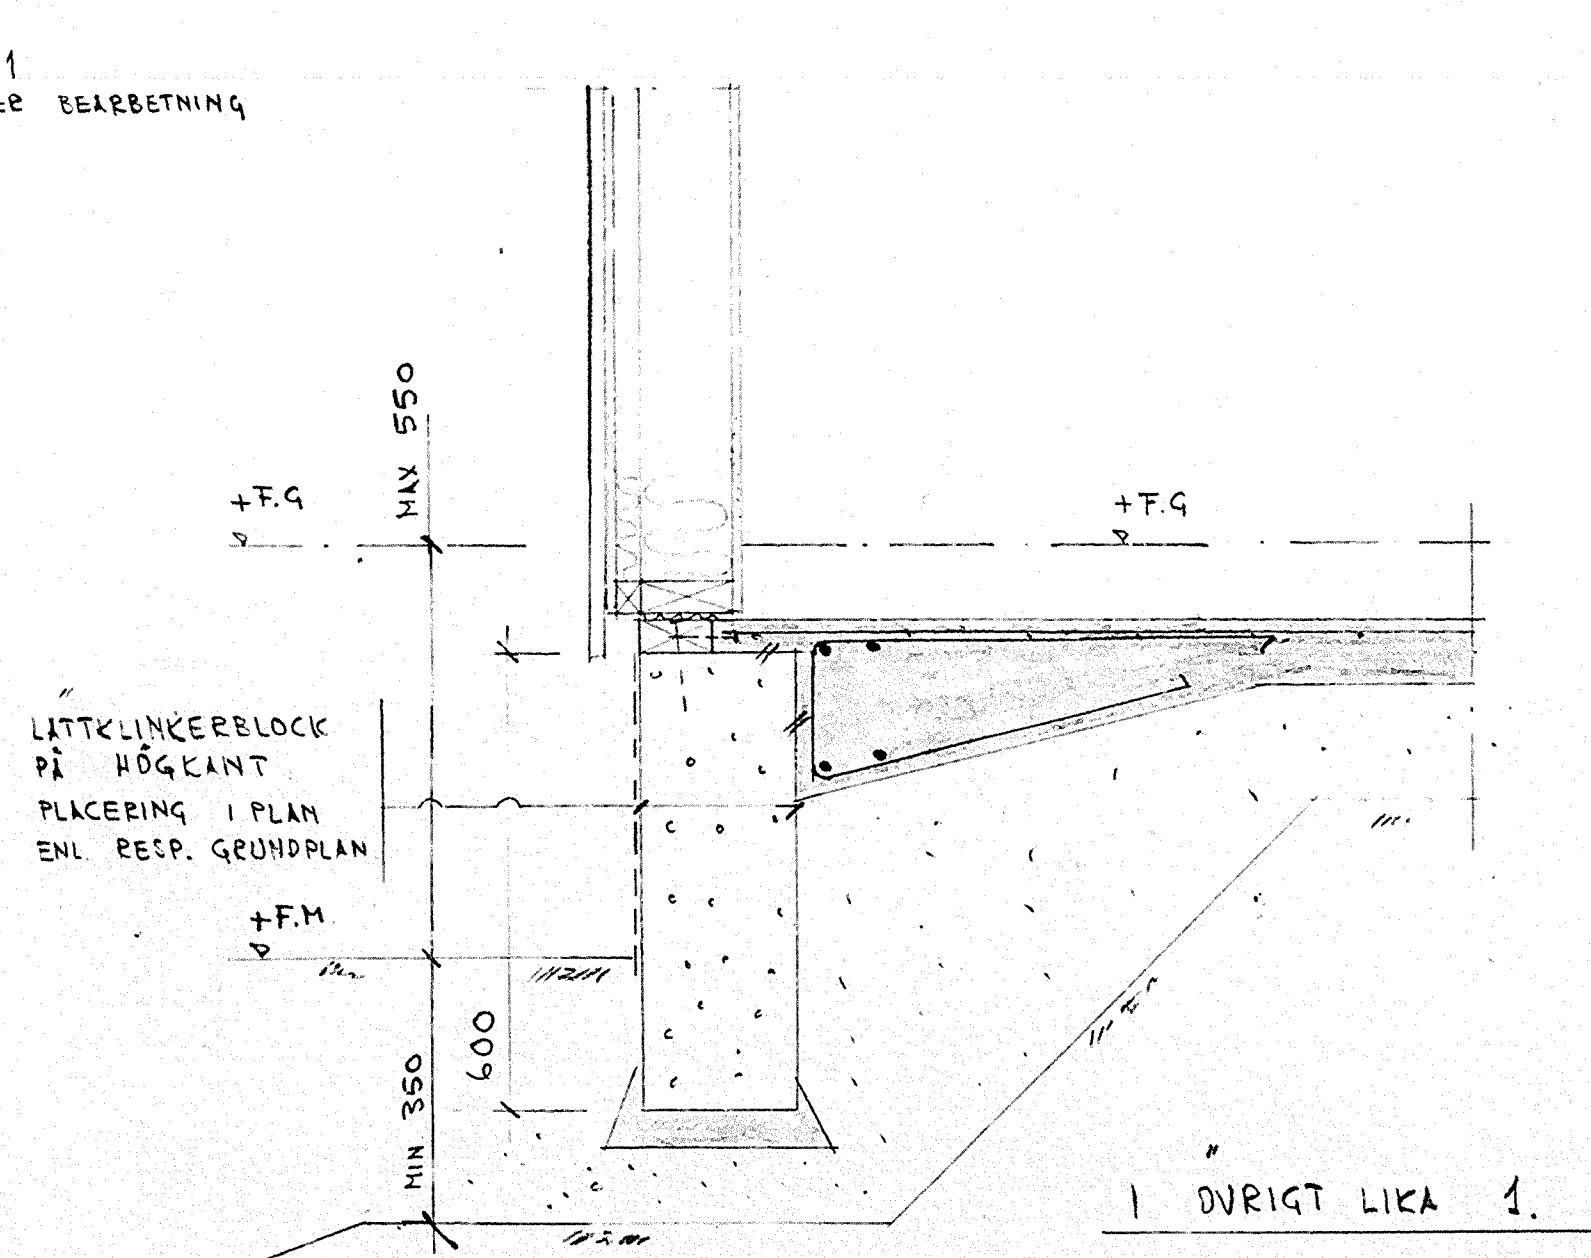

4. SNITT VID FÖRHÖJD SOCKEL (LOKALT ENL. GRUNDPLAN)
1:10

HINDEN 1-42
BYGGNADSLÖV: 1977-09-13,
§ 544

ARBETSRITNING

PAUL BONDESSON
INGENJÖRSBYRÅ AB
Lilla Sällskapet väg 14
127 33 Skärholmen Telefon 08/88 04 05

PLATZER BYGG AB
Hallonbergsplan 5
Fack
172 07 Sundbyberg
tel. 98 05 80

REV	ANT	REVIDERINGEN AVSER	SIGN	DATUM
1	1	SOCKELHÖJD	26	77.10.10
KV. HINDEN. BOTKYRKA KM HUSTYP A GRUNDETALJER				
SKALA				
ARBETSNUMMER		RITNINGNUMMER		REV
51584		K:04		A