




FASADLIV = YK LOCK

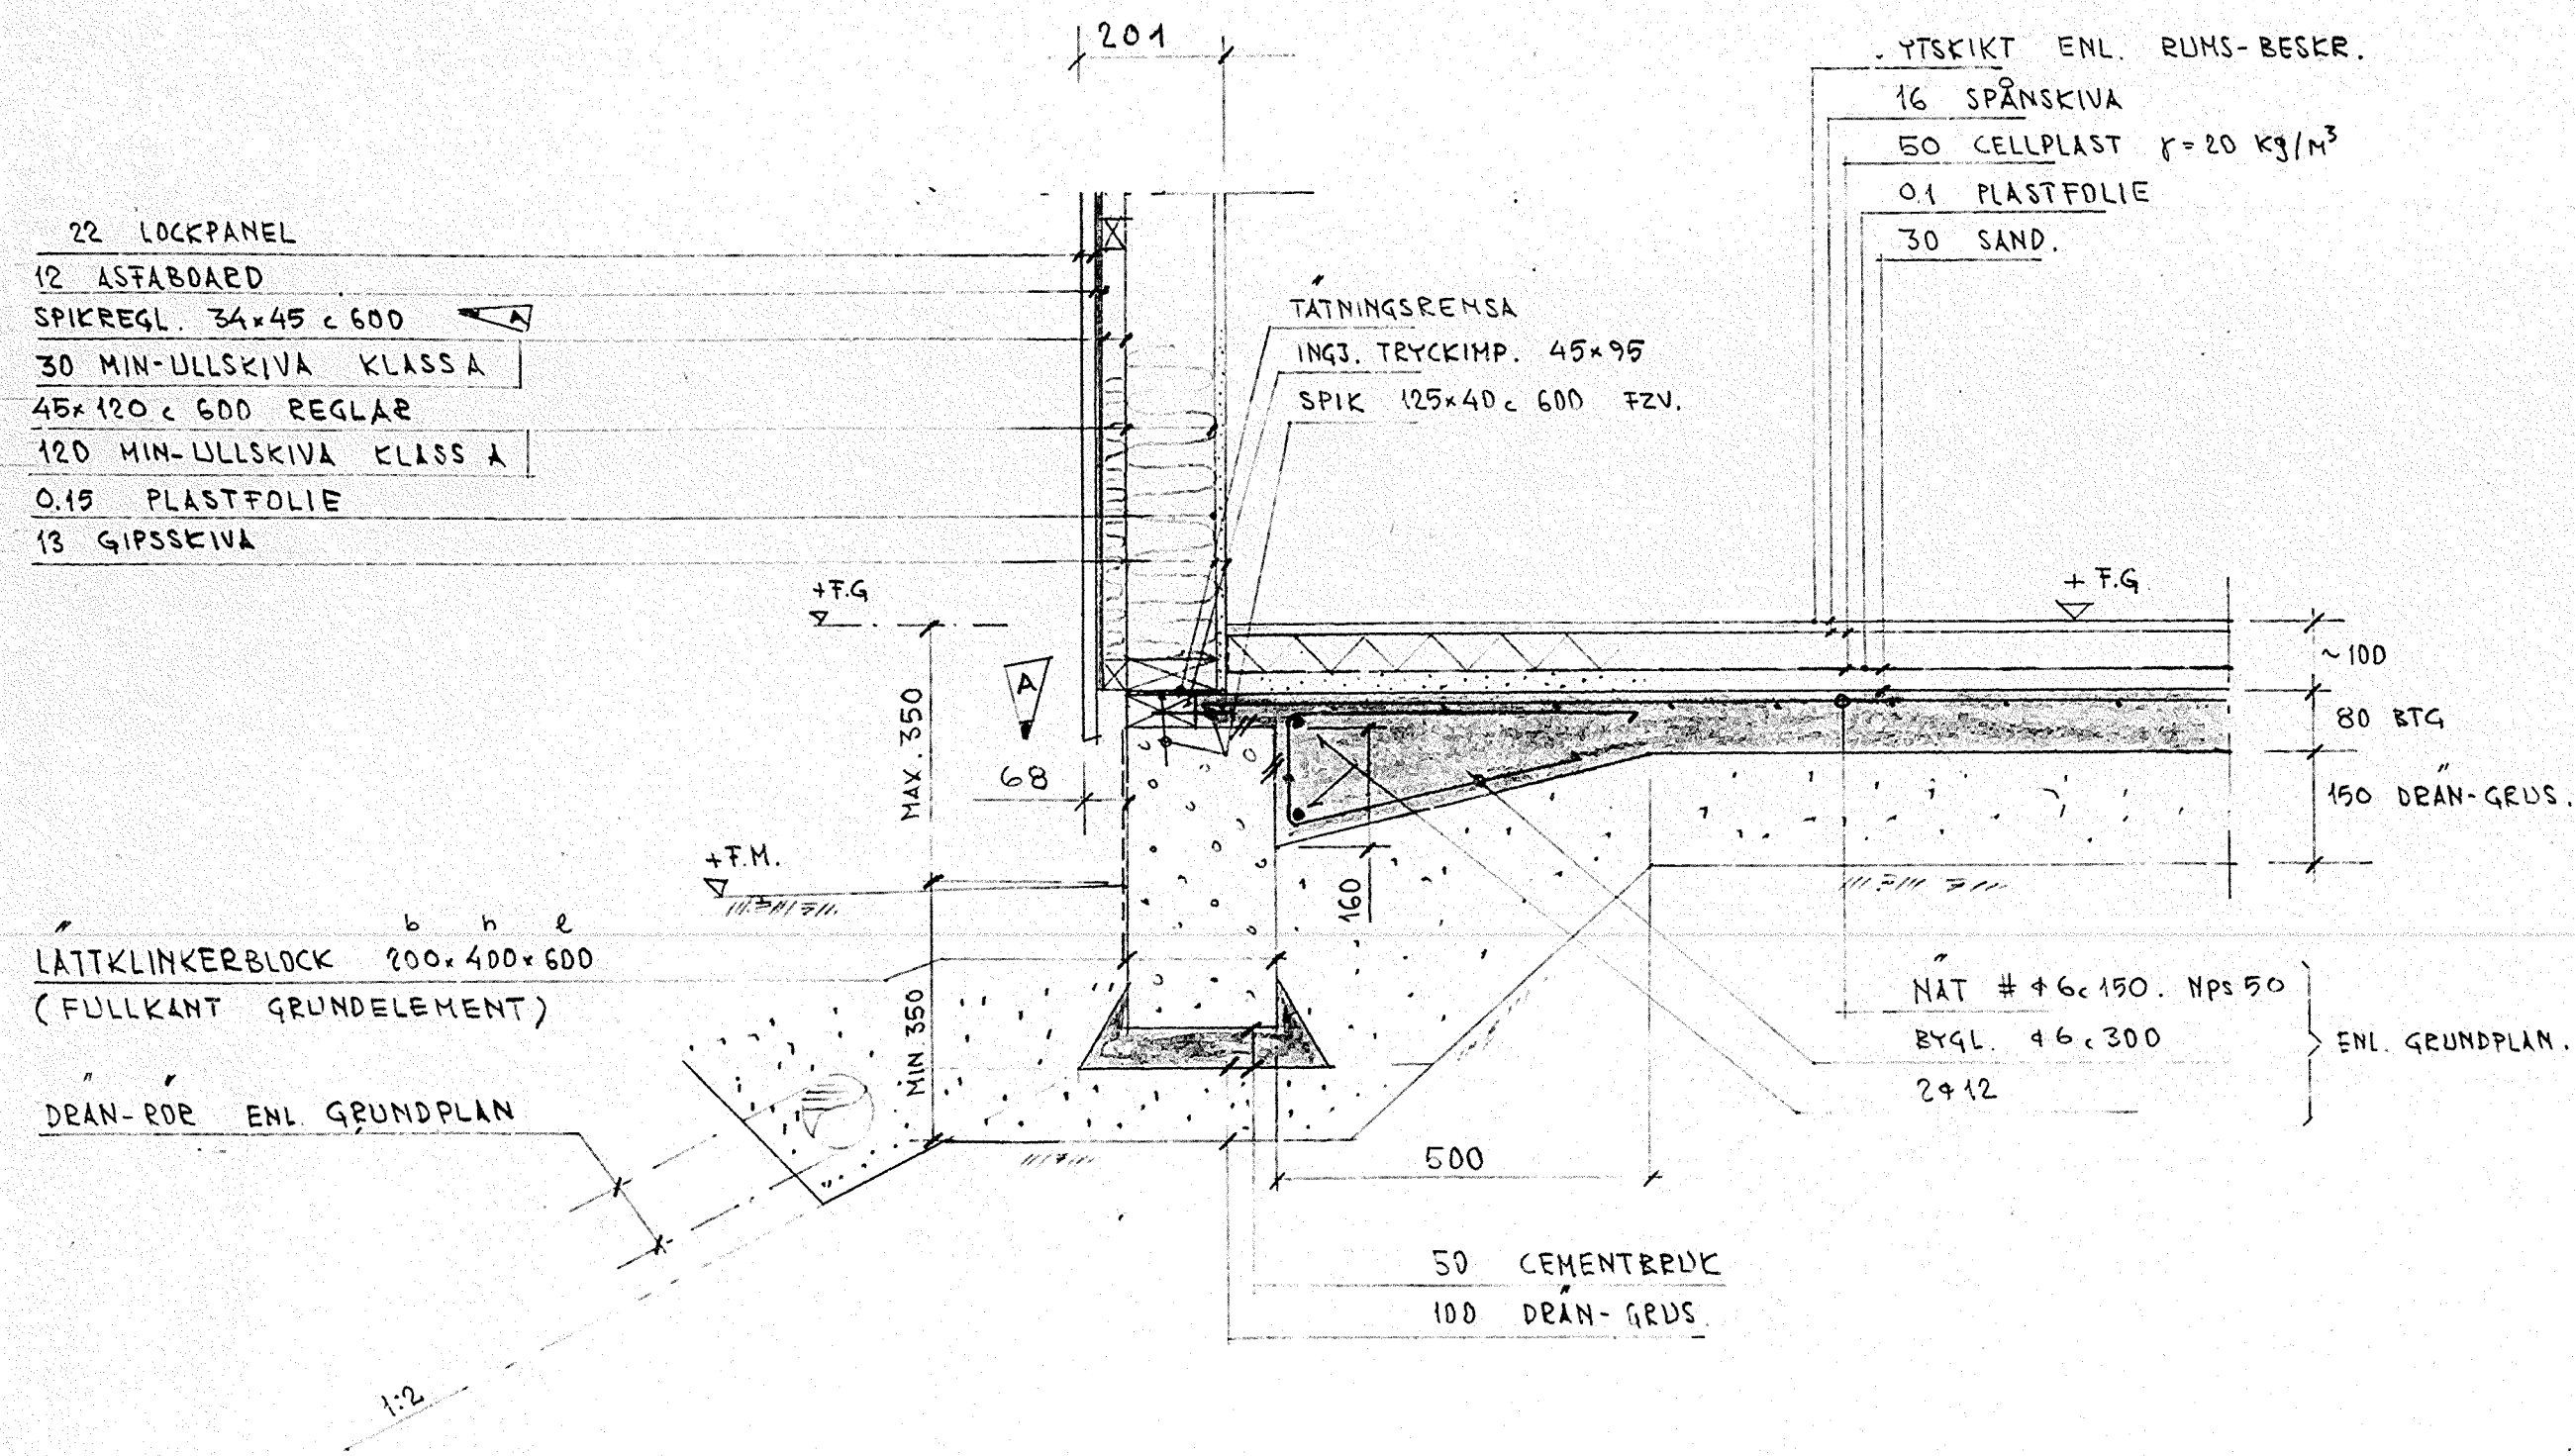


1. SNITT GRUNDMUR GÄLLER RUNT OM  
1:10

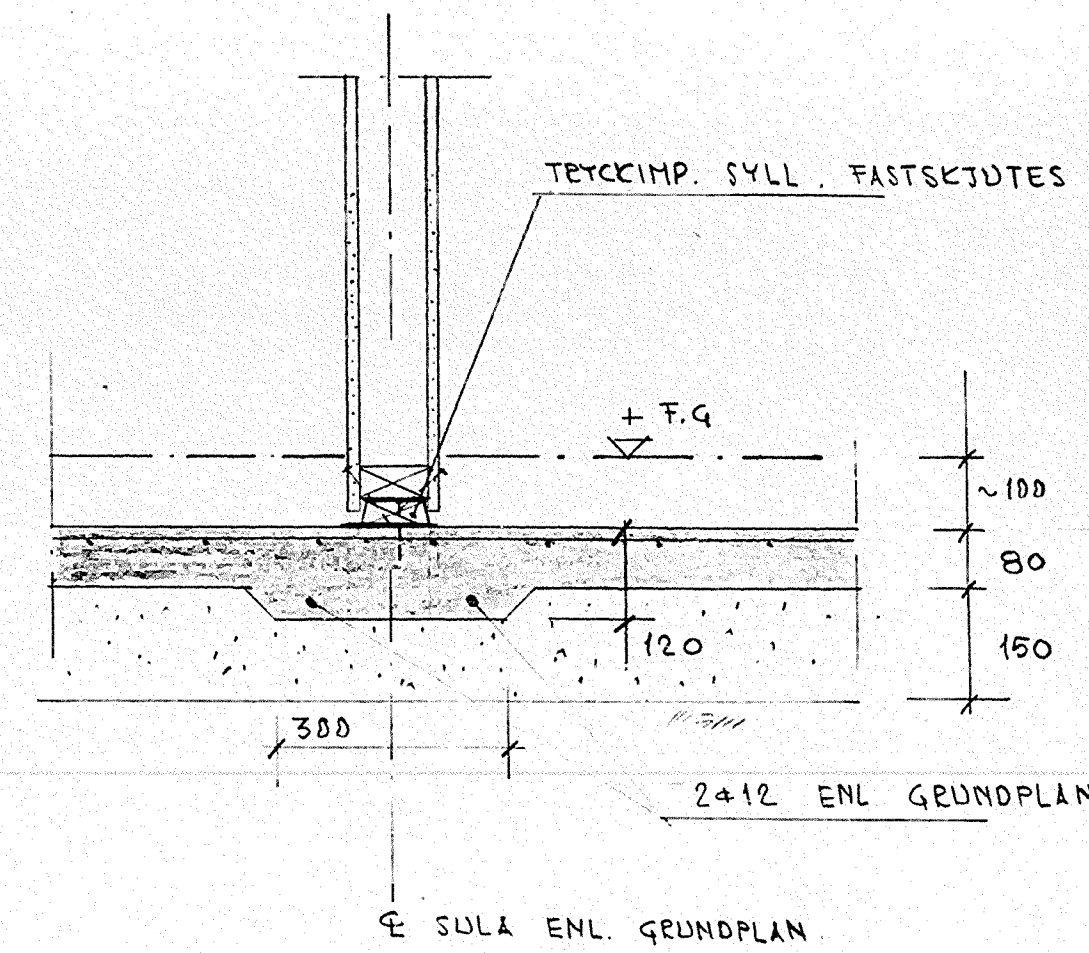

2. SULA UNDER BÄRANDE INNERVÄGG  
1:10

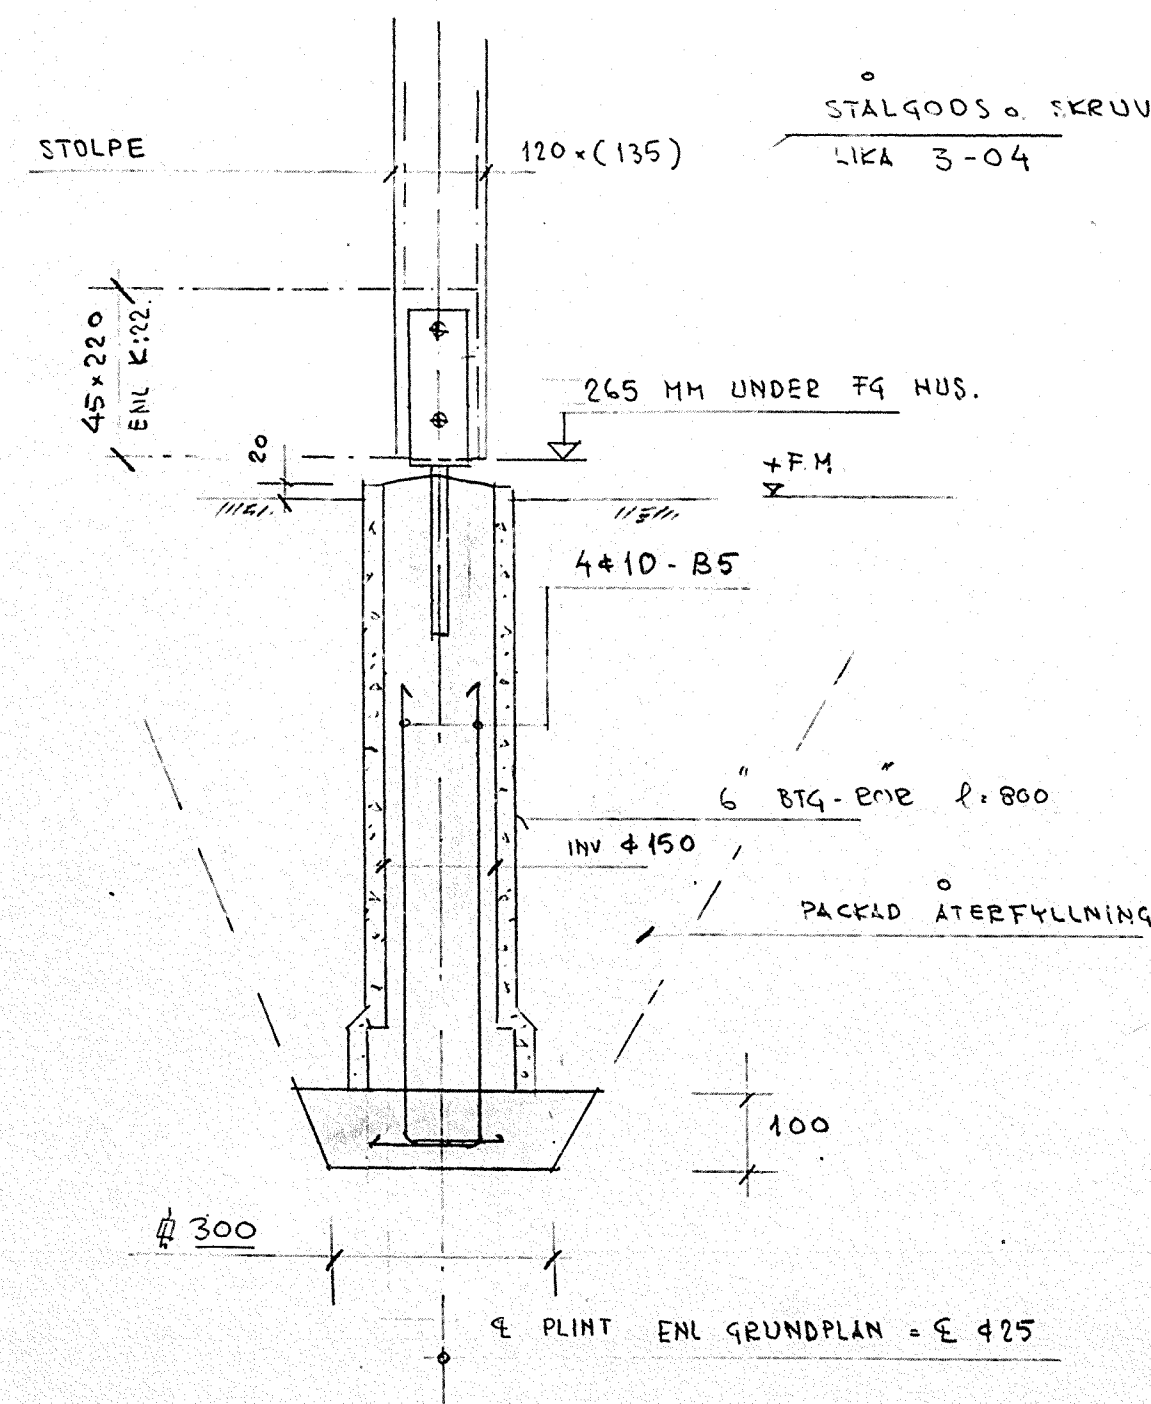

3. PLINT FÖR BALKONG  
1:10

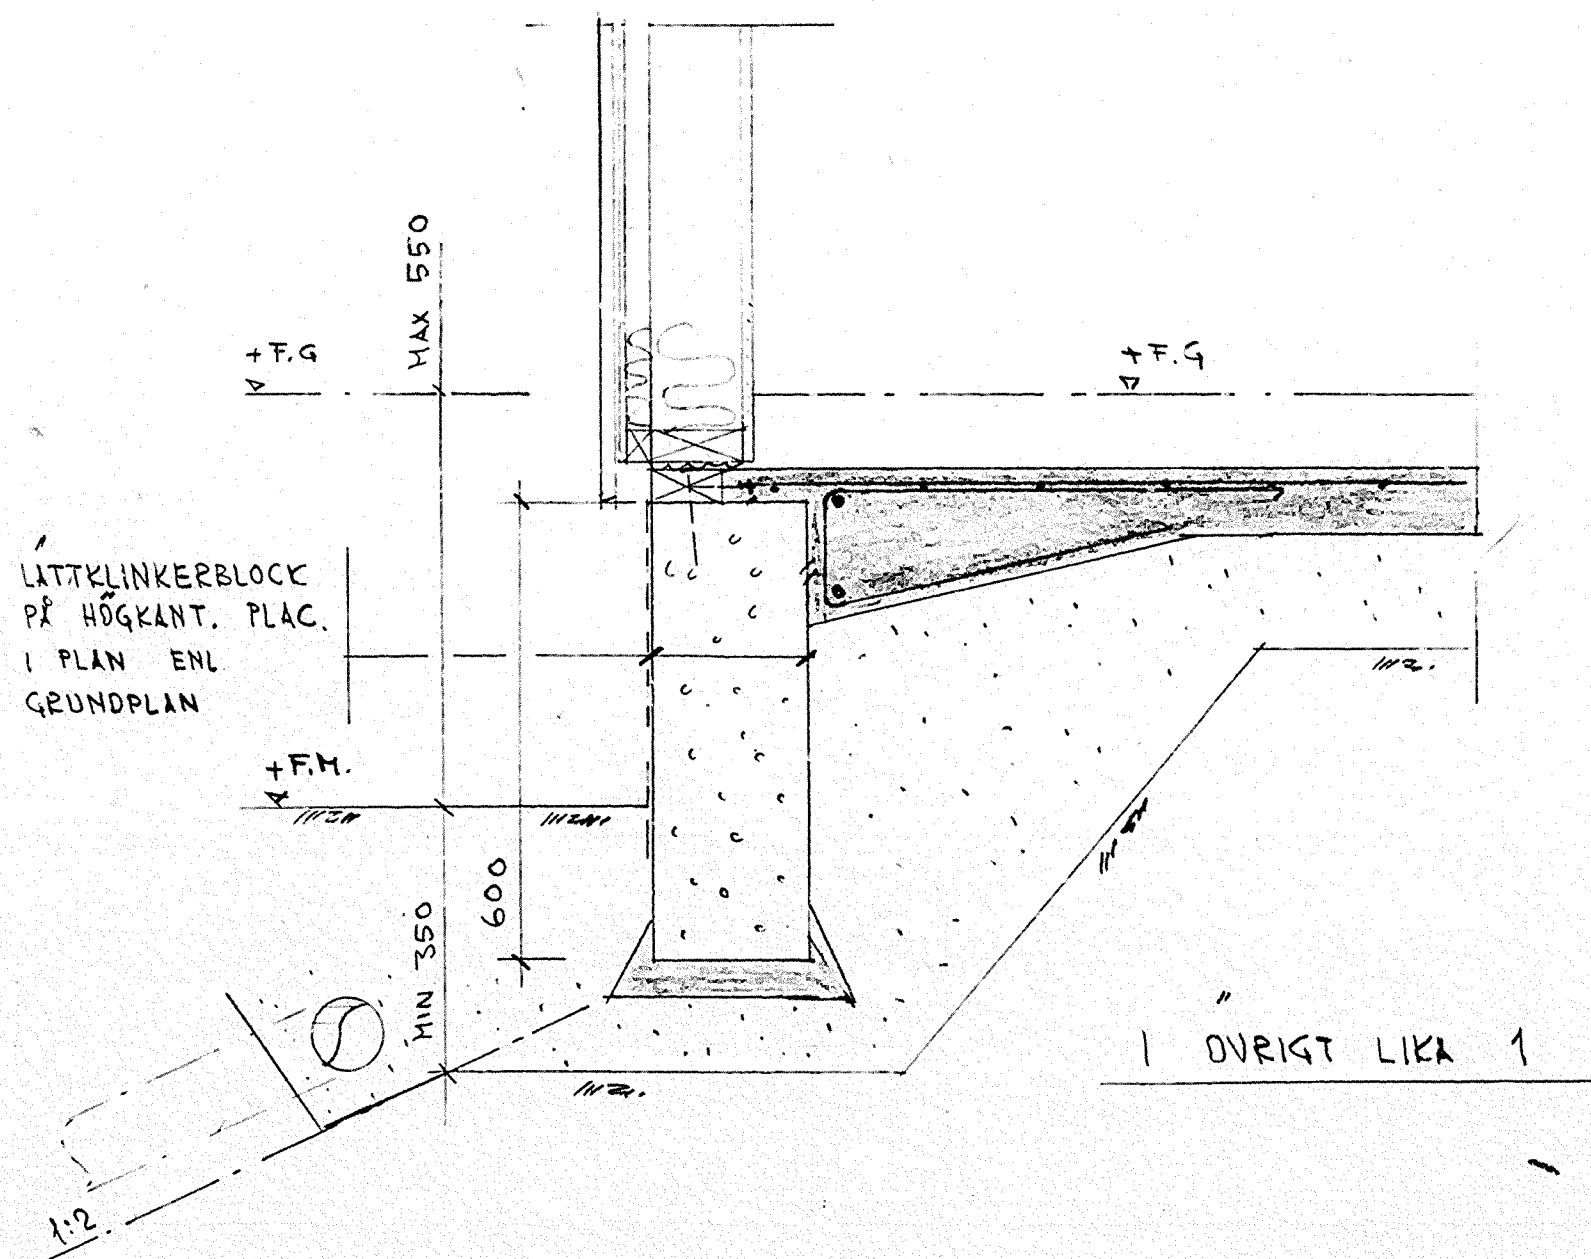

4. SNITT VID FÖRHÖJD SOCKEL (LOKALT ENL. GRUNDPLAN)  
1:10

HINDEN 1-42  
BYGGNADSLOV: 1977-09-13,  
§ 544

## ARBETSRITNING

PAUL BONDESSON  
INGENJÖRSBYRÅ AB  
Lilla Sällskapet väg 14  
127 33 Skärholmen · Telefon 08/88 04 05



PLATZER BYGG AB  
Hallonbergsplan 5  
Fack  
172 07 Sundbyberg  
tel. 98 05 80

RITAD AV  
26  
77-09-29

KONSTRUKTÖR AV  
BLOM  
GRANSKAD AV  
EG

KV. HINDEN, BOTKYRKA KM  
HUSTYP B, B\* o. Bs.  
GRUNDETALJER  
SKALA  
ARBETSNUMMER  
51584  
RITNINGNUMMER  
K:05  
REV  
A