




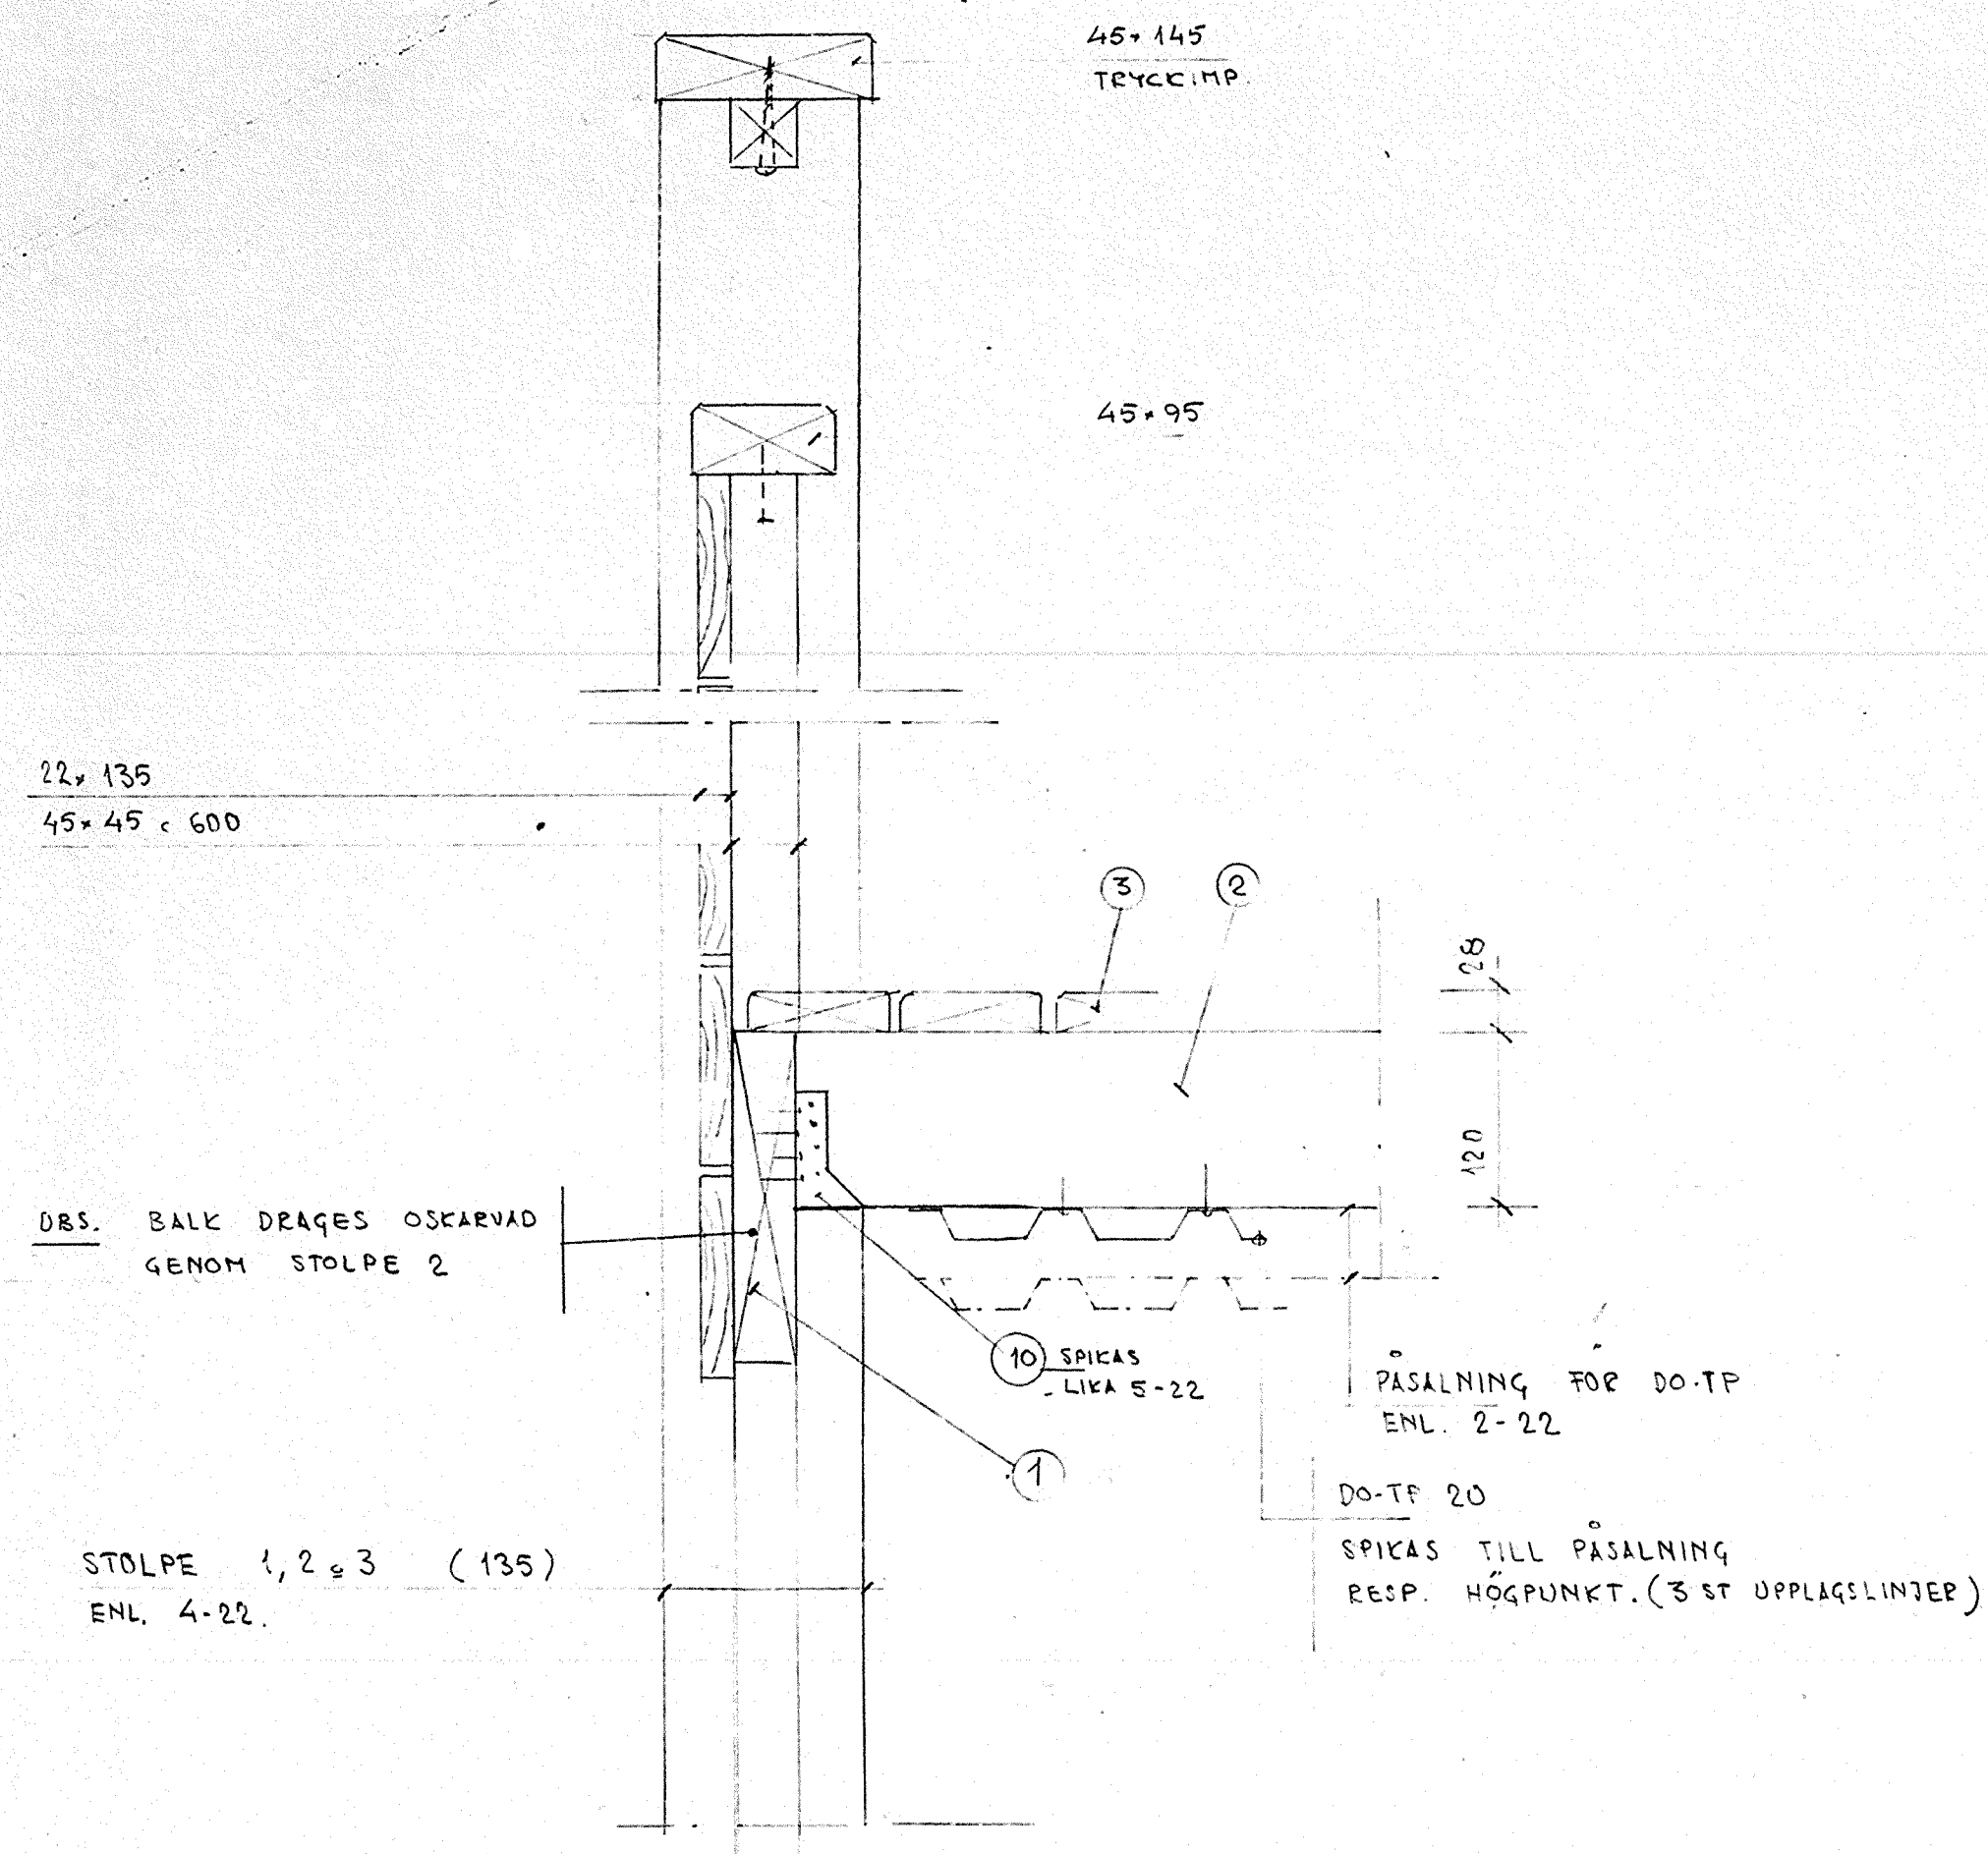

1. (3-22)
1:5

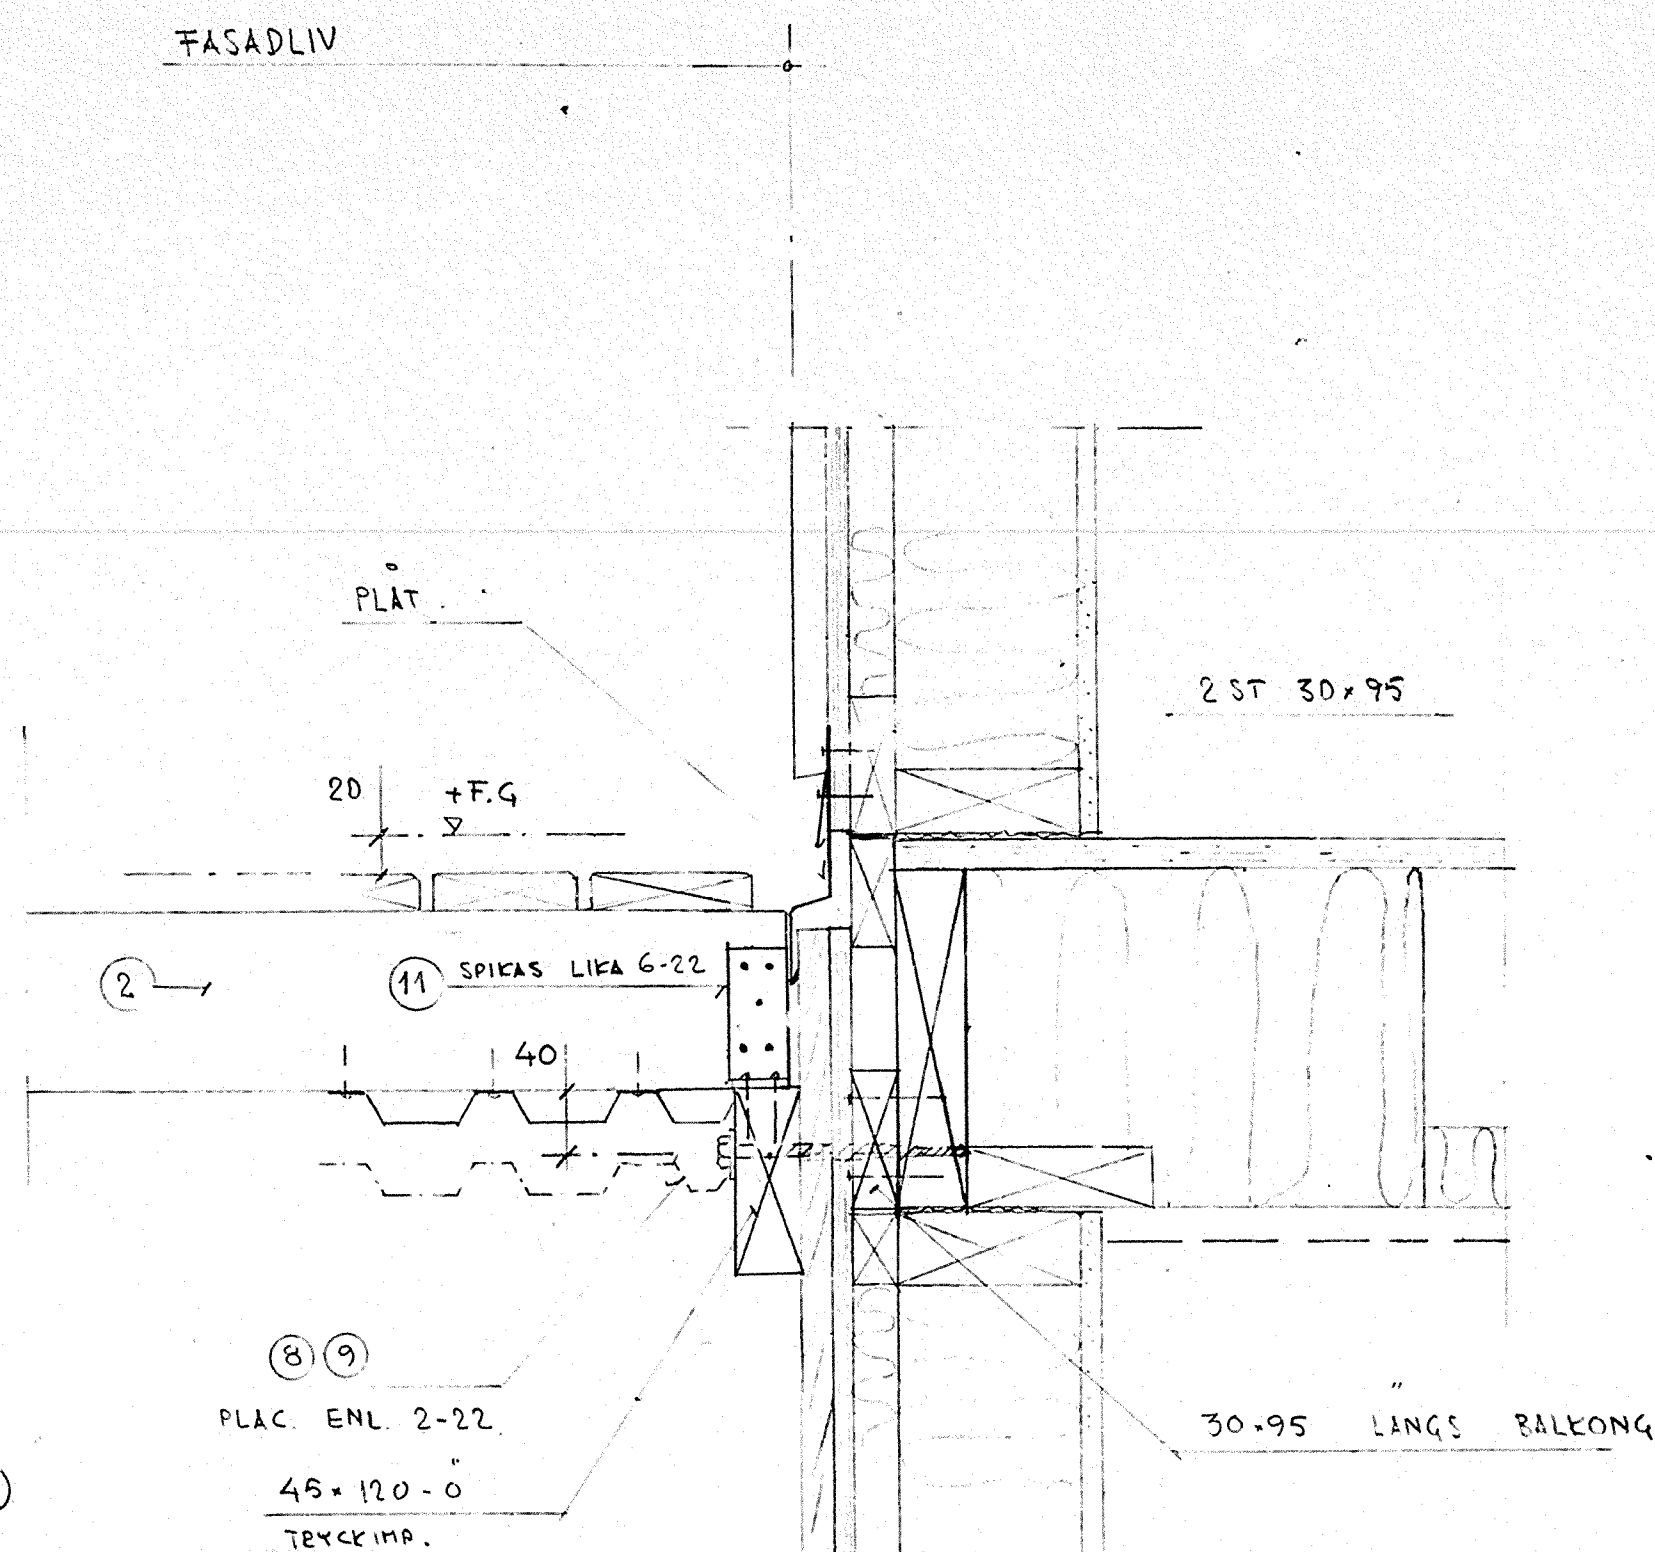

2. (3-22)
1:5

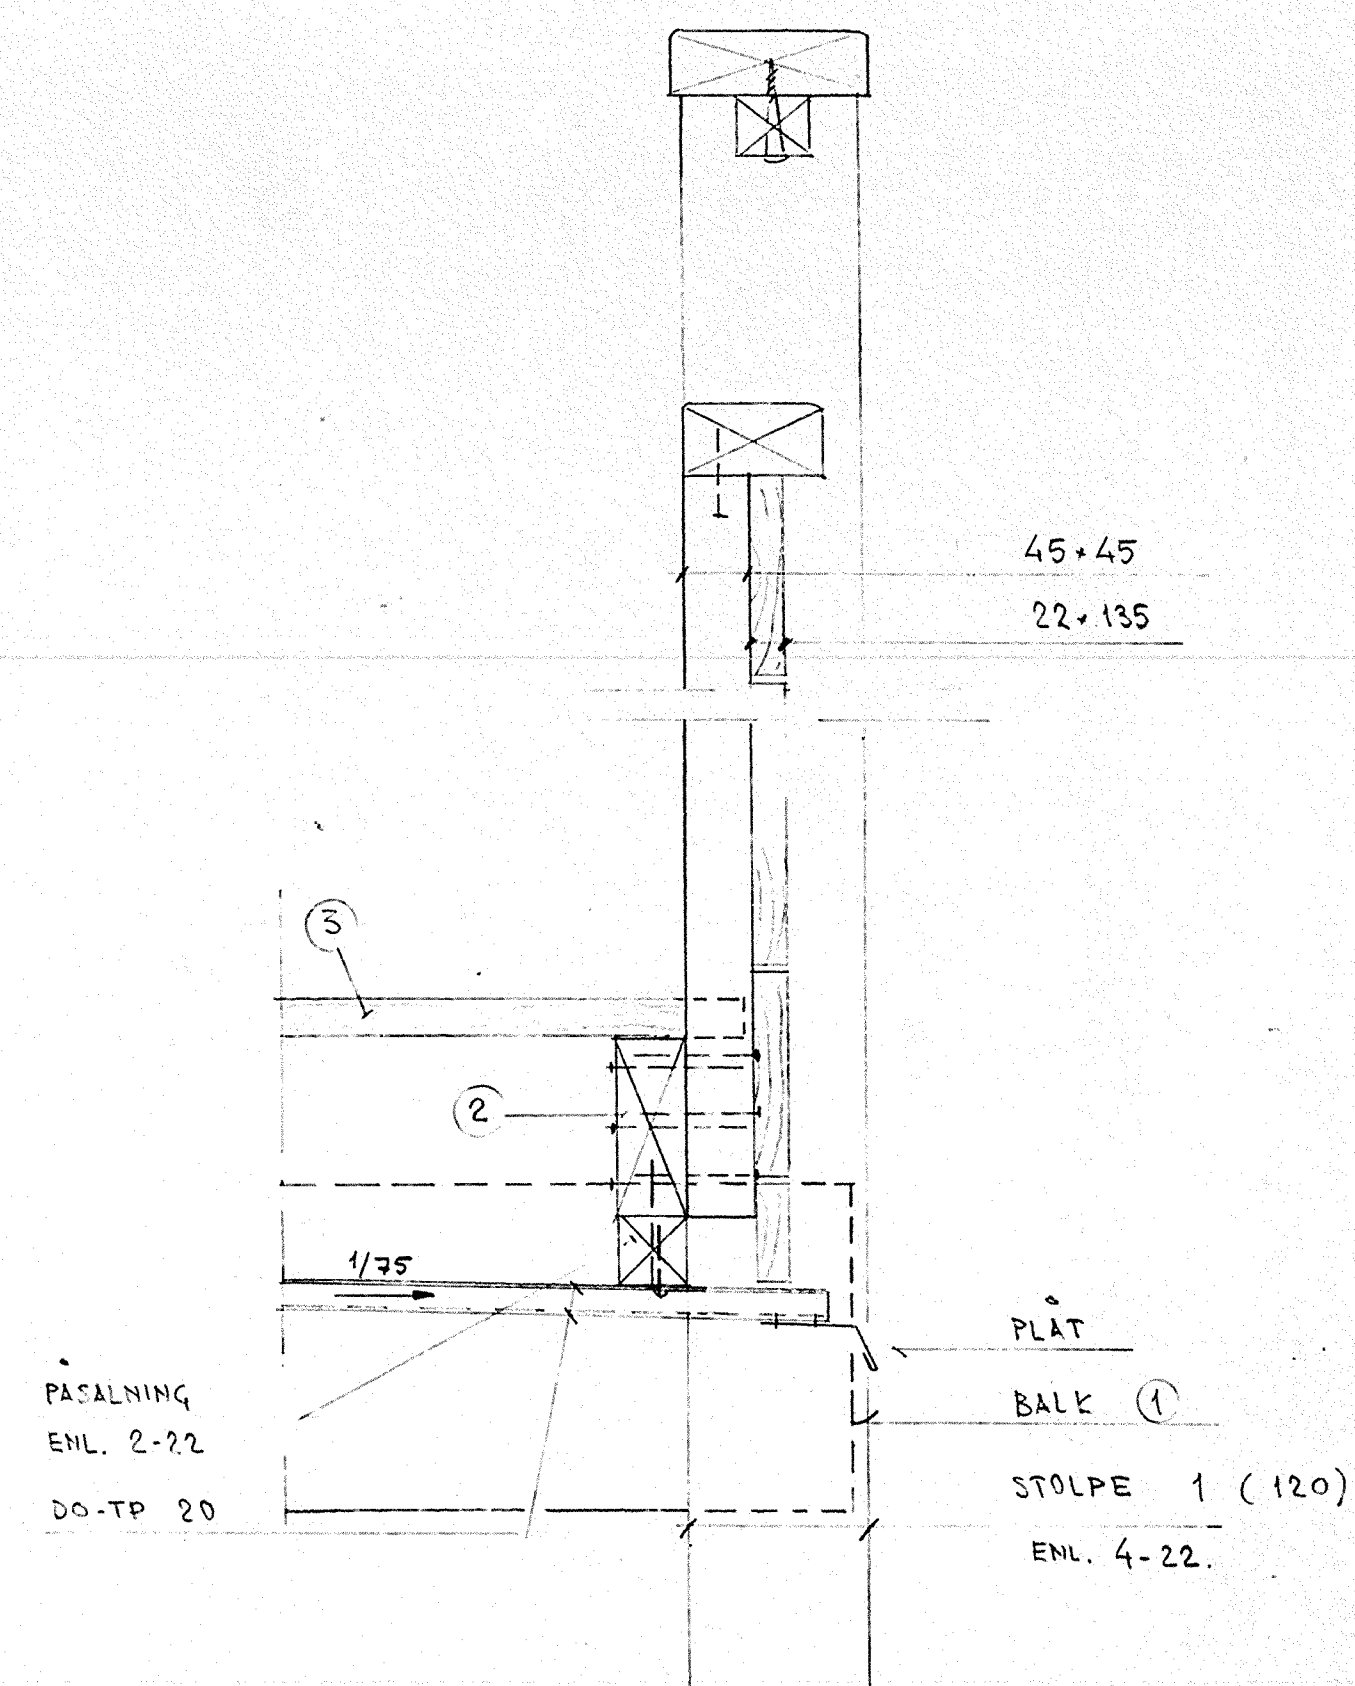

3. (2-22)

BETECKNINGAR
①, ②, ③ O.S.V ENL. RITN K:22.

HÄNVISNINGAR
BALKONGPLAN ENL K:22.

HINDEN 1-42
BYGGNADSLOV: 1977-09-13,
§ 544.

ARBETSITNING

PAUL BONDESSON
INGENJÖRSBYRÅ AB
Lilla Sällskapet väg 14
127 33 Skärholmen Telefon 08/88 04 05

PLATZER BYGG AB
Hälsöbergsgatan 5
Fack
172 07 Sundbyberg
tel. 98 05 80

RITAD AV
77-00-29
KONSTRUERAD AV
GRANSKAD AV
ARBETSNUMMER
51584

REV	ANT	REVIDERINGEN AVSER	SIGN	DATUM
				77.10.10
KV. HINDEN. BOTKYRKA KM. HUSTYP B.B. & B.S BALKONG				
SKALA				
RITNINGNUMMER		REV		
51584		K: 23		