

FÖRESKRIFTER

SANITET



- S1 SPILLVATTENAVLOPP PLASTRÖR PVC HTA
KV3 TAPPKALLVATTEN KOPPARRÖR TUNNV.
MED PLASTMANTEL
W2 TAPPVARMVATTEN KOPPARRÖR TUNNV.
MED PLASTMANTEL

VÄRME

- VS1 SEKUNDÄRVÄRMELEDNING STÅLRÖR
VS3 " " " MJUKA STÅLRÖR
VS4 " " " MED PLASTMANTEL

HÄNVISNINGAR

DETALJ VÄTJSTRYMMEN OCH WX1 I GARAGE
SE RITH. NR. VS:9

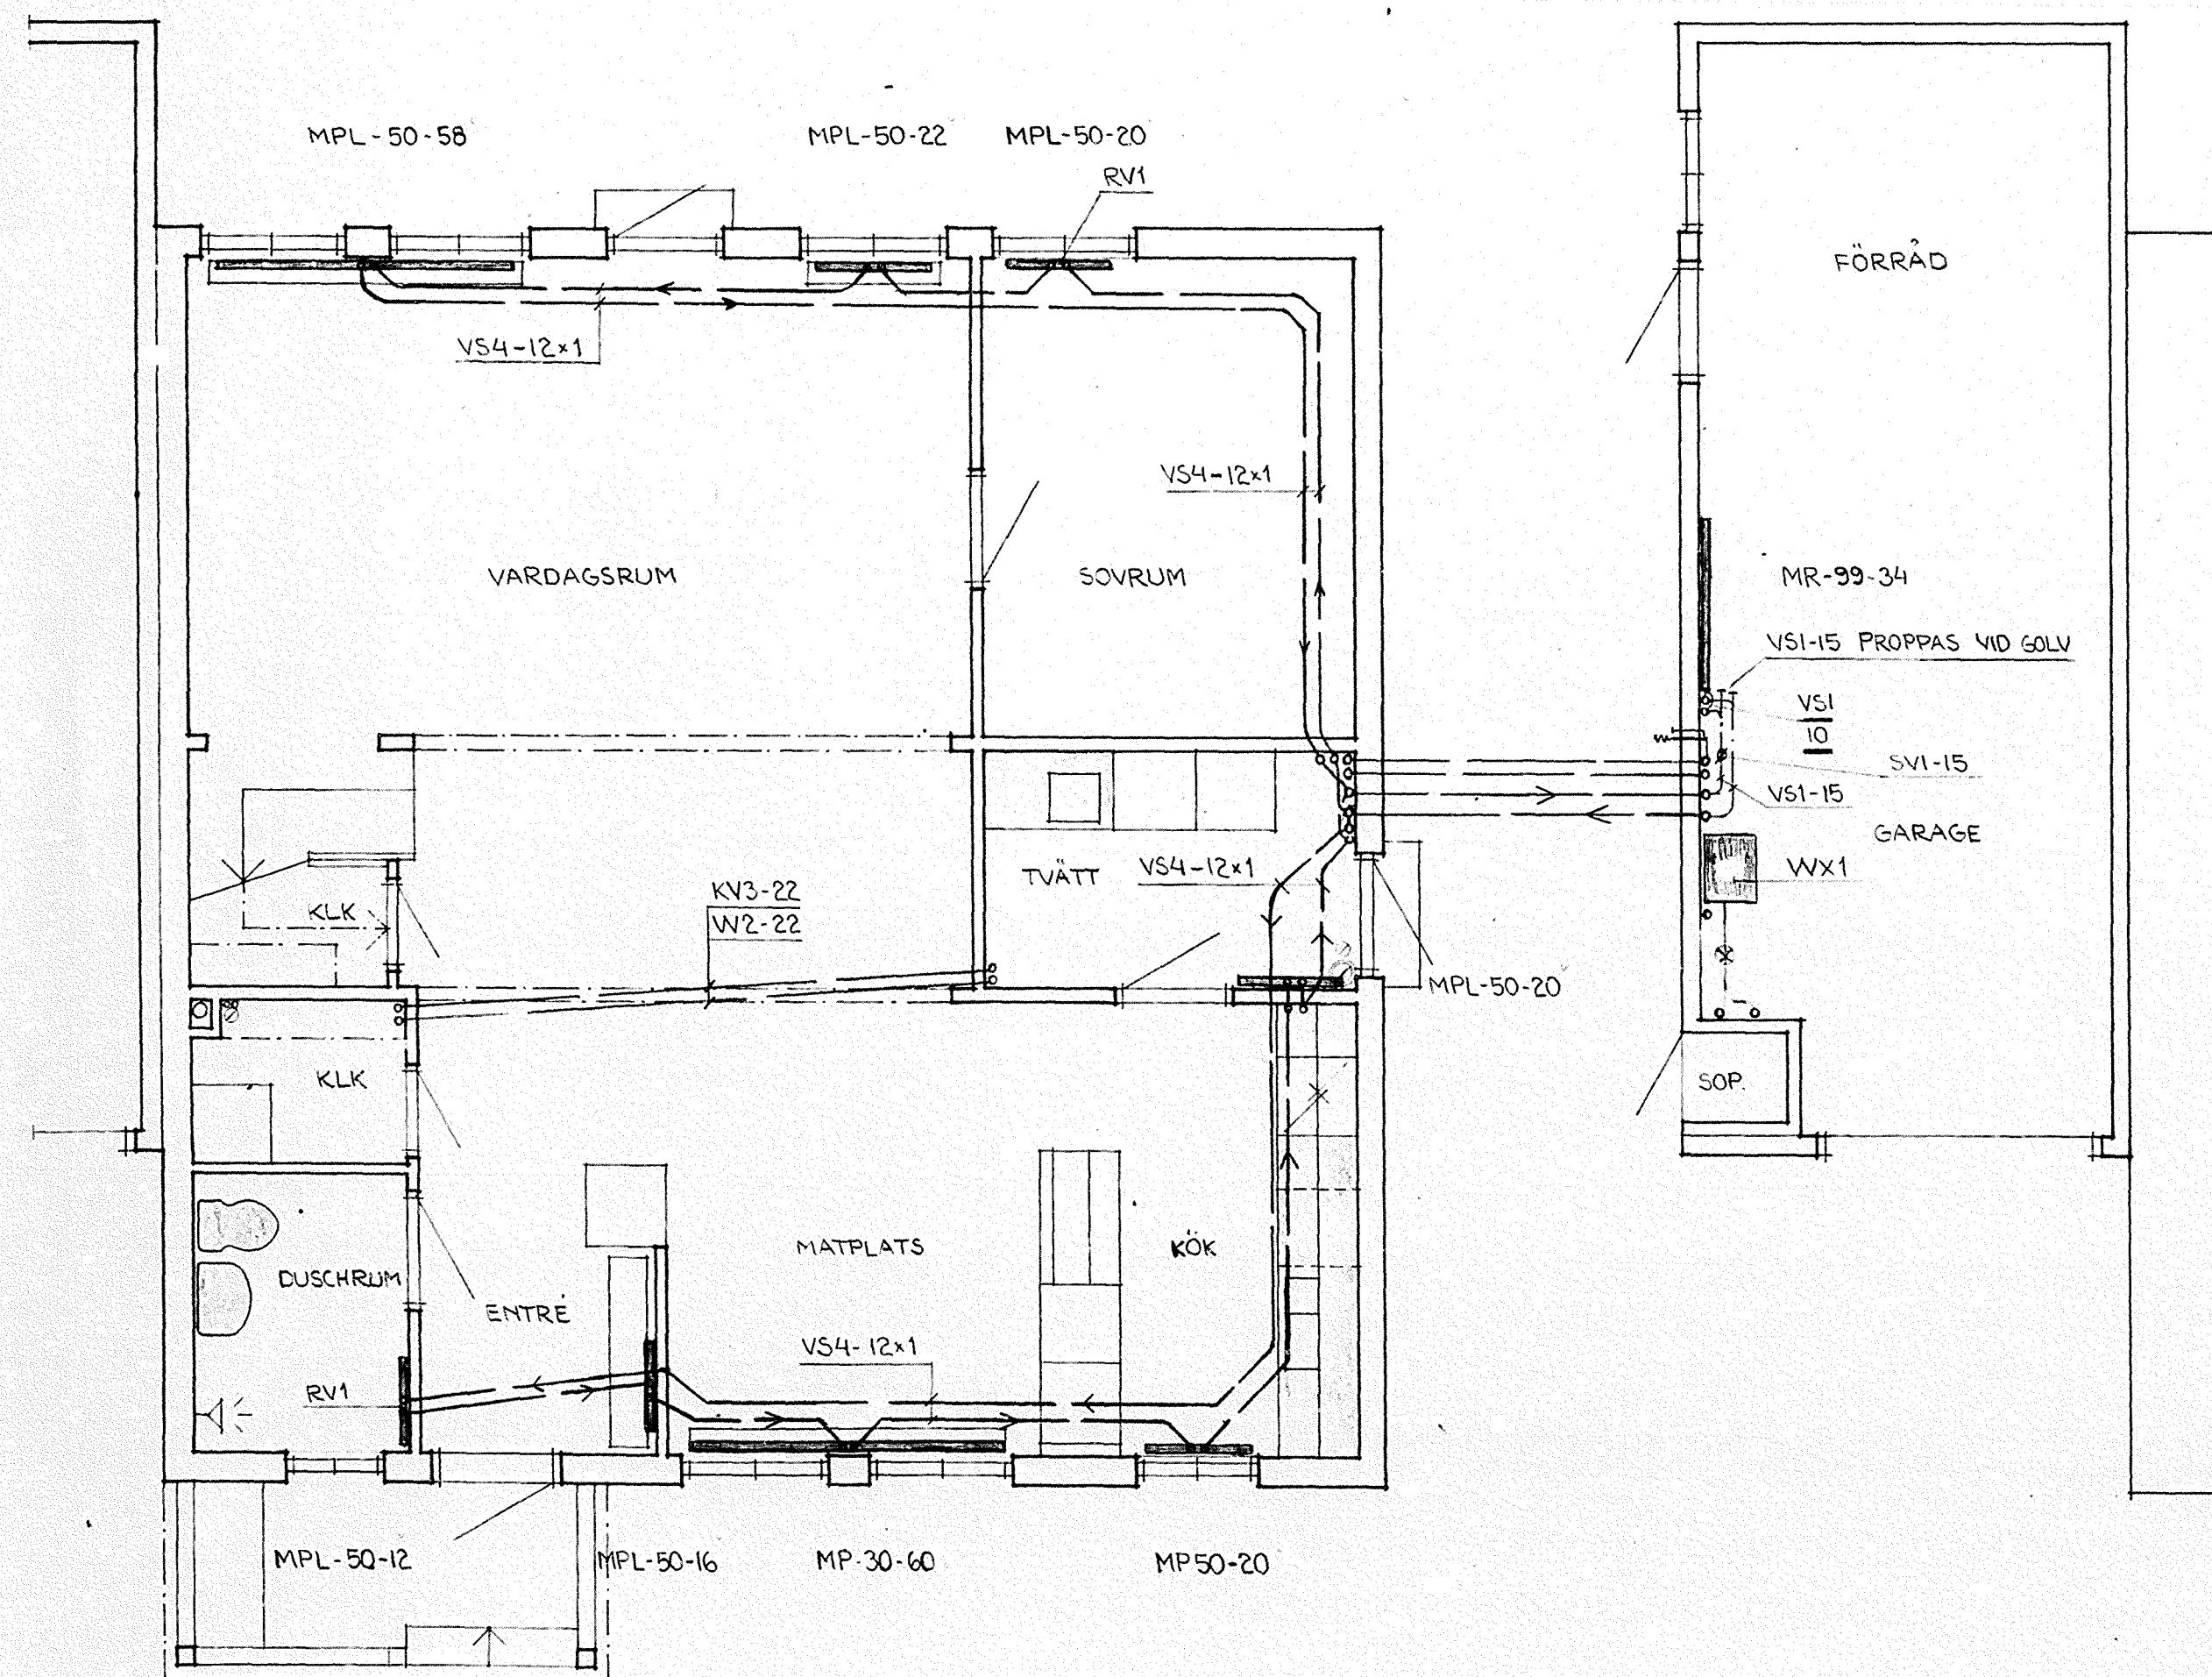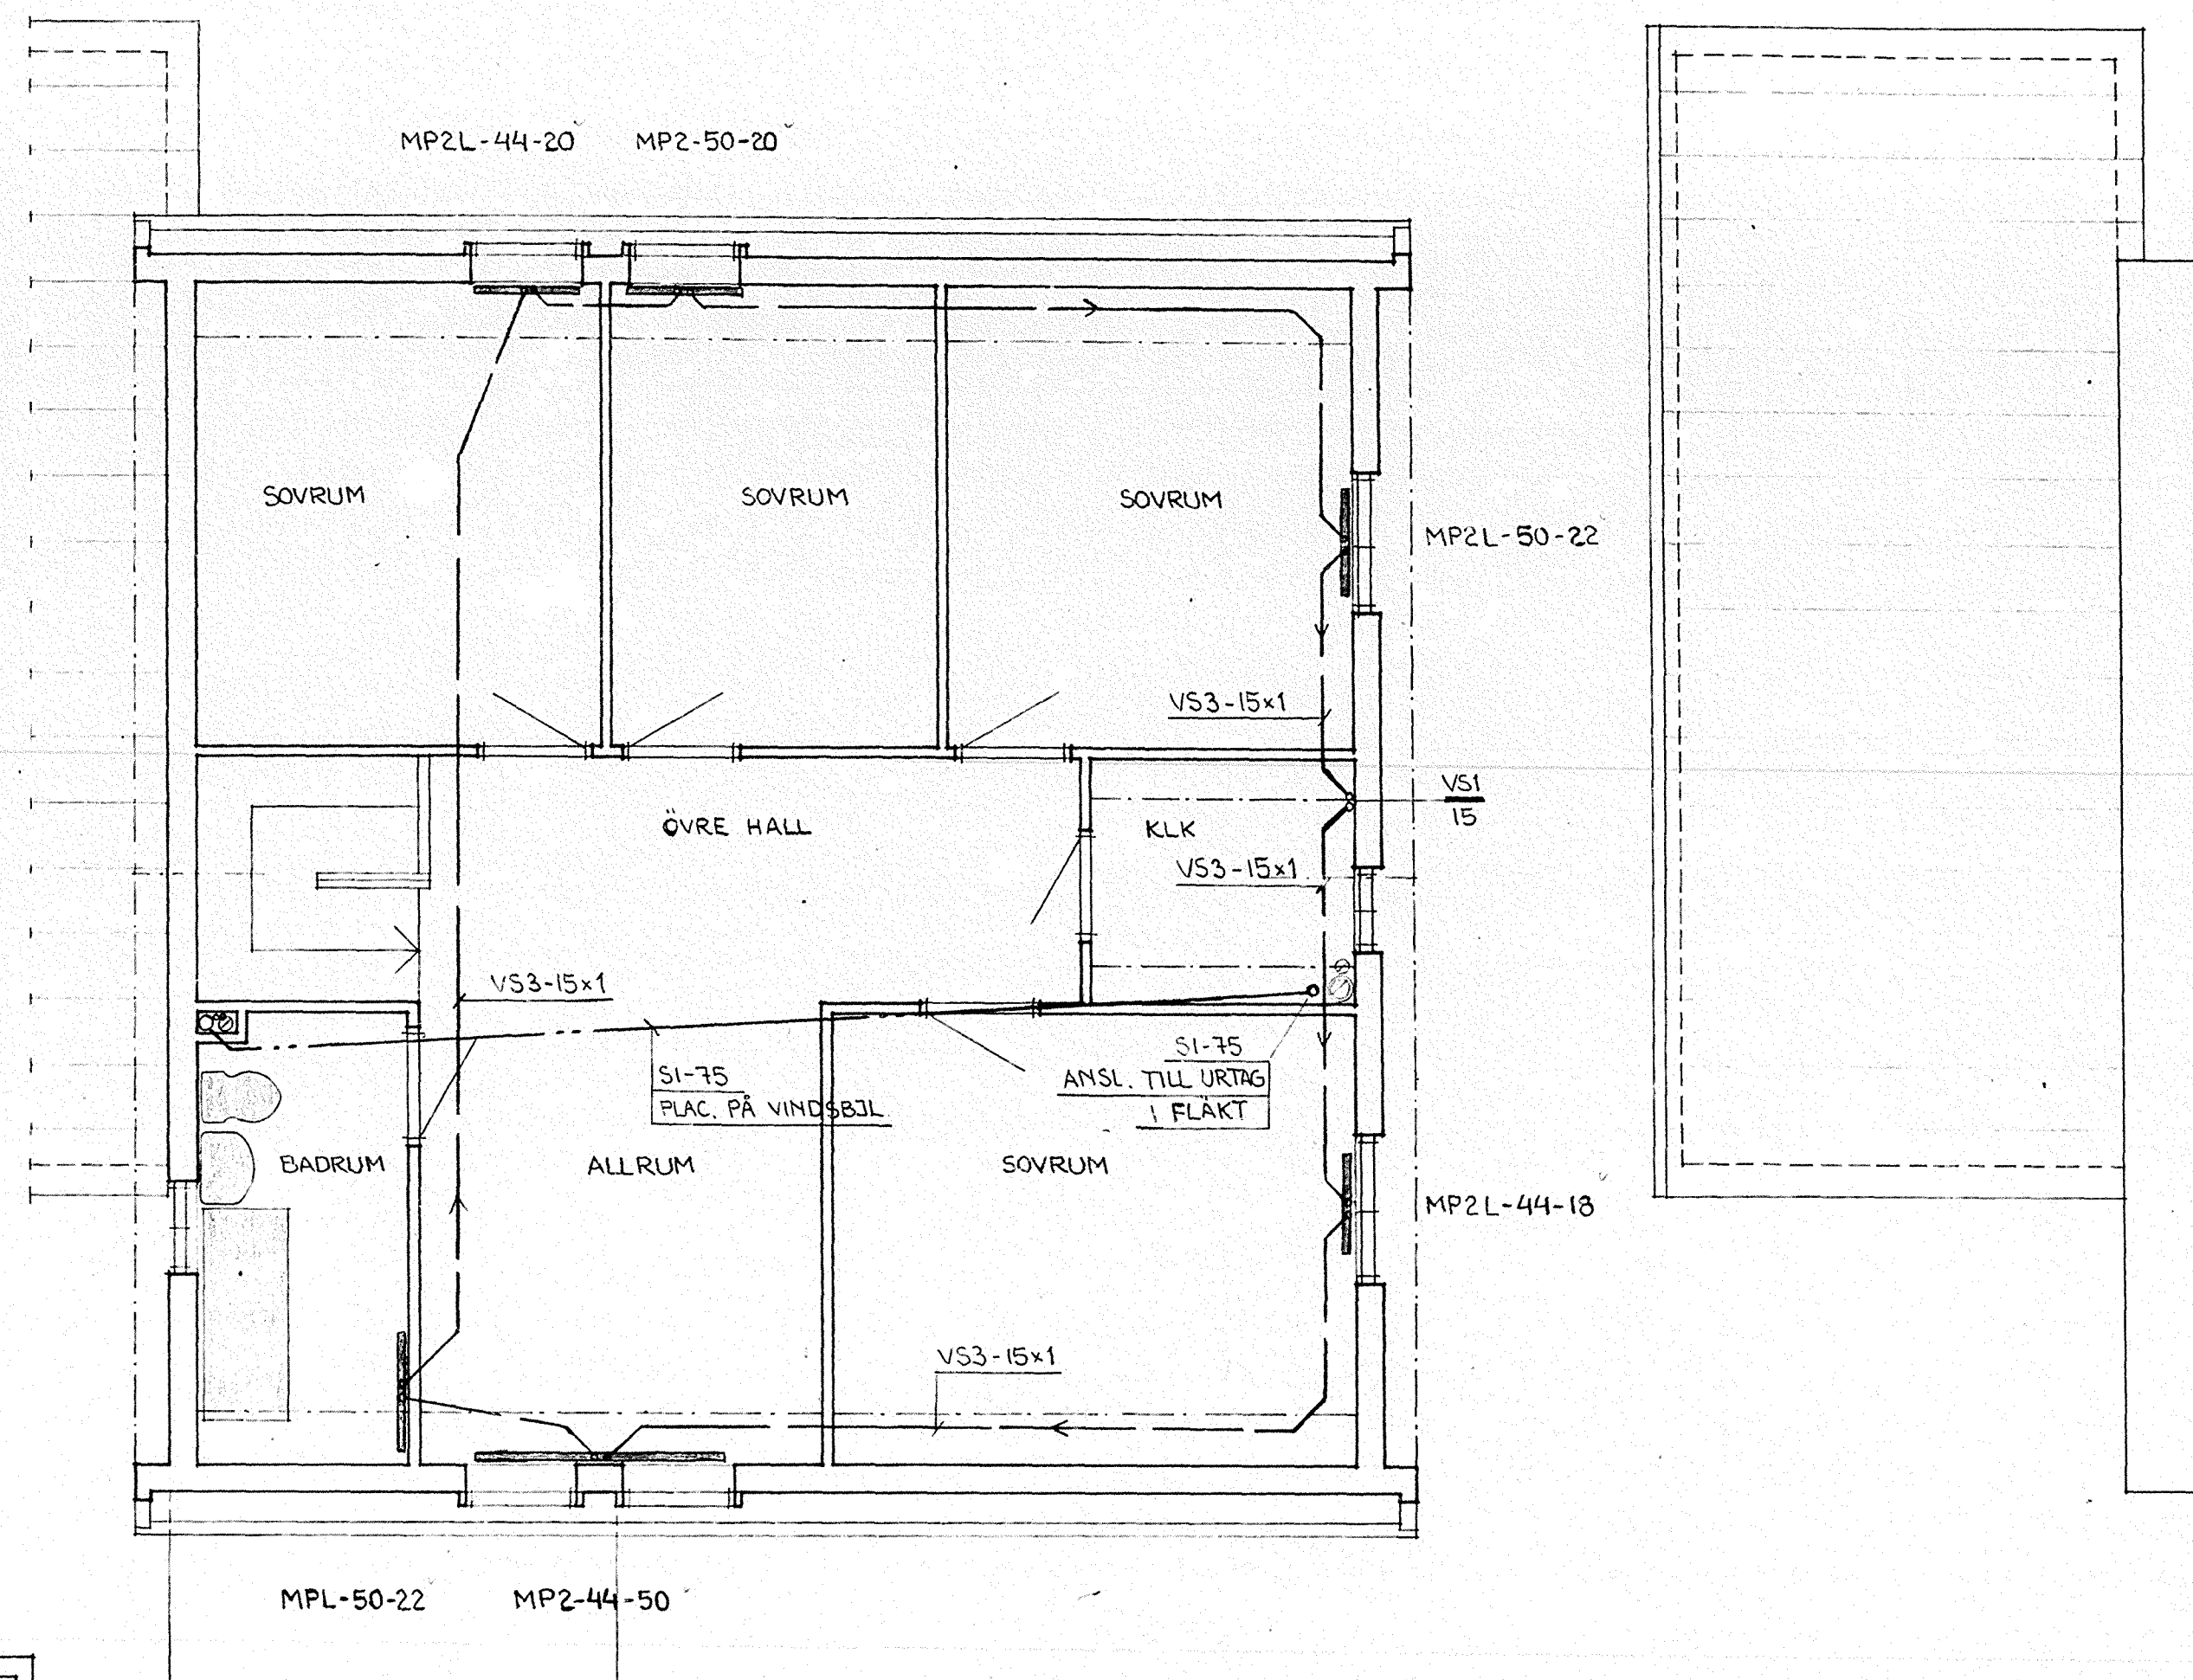

ÖVERVÅNING

ARBETSRITNING

HINDEN 1-42

BYGGNADSLÖV DAT. 1977-09-13
§ 544

A	WX1 FLYTTAD	KGH	72-12-02
REV	ANT	REVIDERINGEN AVSER	SIGN DATUM
ARBEJDSNUMMER	RITINGSNUMMER	SKALA	1:50
	VS:5		A

HALLBERG & LÖFGREN
KONSULTERANDE VVS-INGENJÖRER AB

Köpmansplan 9, Fack
147 00 Tumba
Tel. 0763-310 85
RITAD AV K.G.H.
Tumba 1977-09-15



PLATZER BYGG AB
Hallonbergsplan 5
Fack
172 07 Sundbyberg
tel. 98 05 80

RITAD AV K.G.H.
KONSTRUERAD AV U.L.
GRANSKAD AV

KV. HINDEN, BOTKYRKA KOMMUN
HUSTYP A (15 ST)
ENTRÉ OCH ÖVERVÅNING
VVS-ANLÄGGNING