


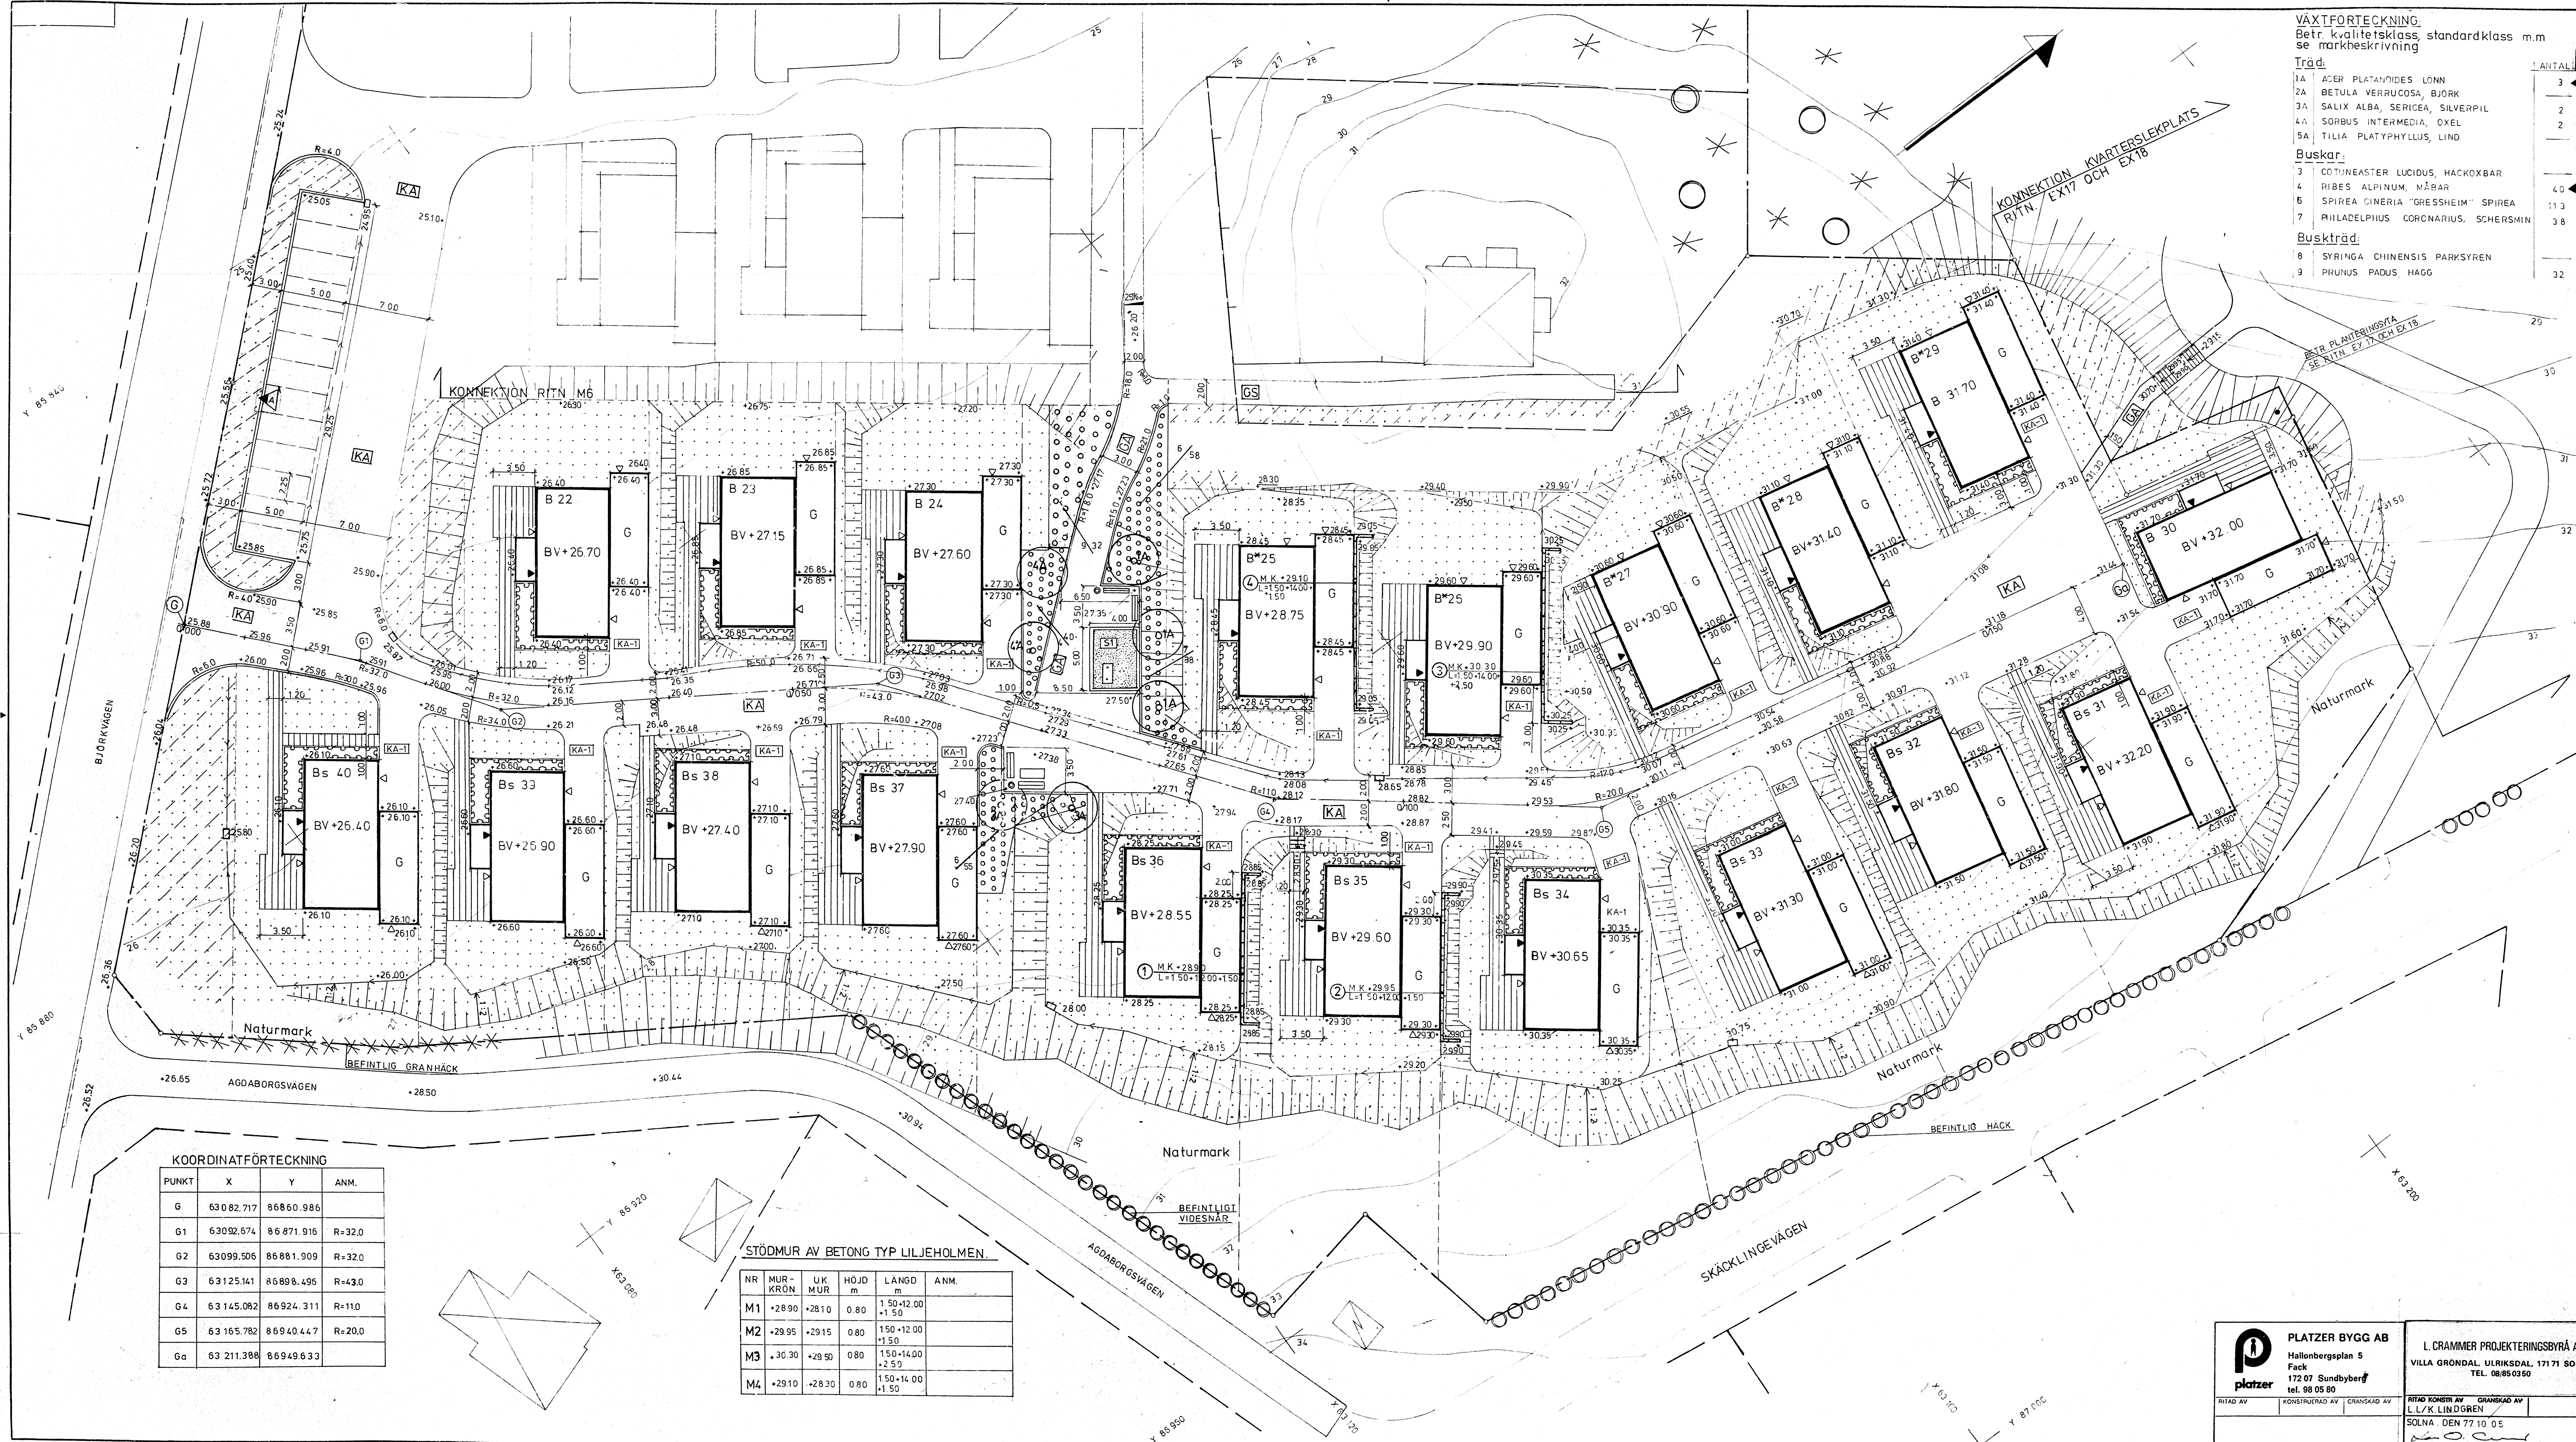

- VÄXTFÖRTECKNING.**
Betr. kvalitetsklass, standardklass m.m.
se markbeskrivning
- Träd:**
- 1A ACER PLATANOIDES LÖNN
 - 2A BETULA VERRUCOSA, BJÖRK
 - 3A SALIX ALBA, SERICEA, SILVERPIL
 - 4A SORBUS INTERMEDIA, OXEL
 - 5A TILIA PLATYPHYLLUS, LIND
- Buskar:**
- 3 COTONEASTER LUCIDUS, HACKÖXBAR
 - 4 RIBES ALPINUM, NÄRAR
 - 6 SPIREA CINERIA "GRESSEIM" SPIREA
 - 7 PHILADELPHUS CORNARIUS, SCHERSMIN
- Buskträd:**
- 8 SYRINGA CHINENSIS PARKSYREN
 - 9 PRUNUS PADUS, HAGG
- ENSKILD TOMT** (enl. typritning M3)
- KA-1 KÖRYTA ASFALT 60ab 8t
 - SLITLAGER AV STENMJÖL t=30mm
 - YTA MED SLITLAGER AV STENMJÖL PLANERAS 50mm UNDER FÖRESLAGNA MARKHÖJDER
 - FRAMTIDA PLANTERINGSYTA
 - MATJORD t=300mm EXKL. GODSLING OCH BUSKAR
 - FRAMTIDA GRÄSYTA, MATJORD t=100mm EXKL. GODSLING OCH SÄDD
 - KOMMUNIKATIONSTOMT (enl. typritning M3)
 - KA KÖRYTA ASFALT 80ab 12t
 - GA GÅNGYTA ASFALT 60ab 8t
 - GS GÅNGYTA AV STENMJÖL t=50mm
 - PLANTERINGSYTA INKL. VÄXTER
 - GRÄSYTA INKL. GODSLING OCH SÄDD
 - TRADPLANTERING
 - YTA MED GRADERAD SAND t=400mm
- ALLMÄNNA FÖRKLÄRNINGAR**
- 00 BEF. NIVÅKURVOR
 - BV+0000 GÖLHÖJD BOSTADSVÄNIG
 - +0000 FÖRESLAGEN MARKHÖJD
 - +0000 BEF. MARKHÖJD
 - ▲ ENTRÉ
 - KANTSTÖD, LIMMAT GÖTÅSA TYP A
 - PREF. STÖDMURSELEMENT TYP LILJEHOLMEN
 - LEKPLATSTAKET TYP NYA FINNSJÖ-VERKEN AB, MELLANSTAKET TYP M17
 - PARKSÖFFA TYP SCM NR 185
 - PAPPERSKÖRG TYP SCM NR 294
 - LEKBORD NIFO INDUSTRIER RÅNEÅ ART NR 125
 - PARKBORD, TYP SCM NR 191
 - BEF. VEG. SOM BEVARAS
 - REGNVATTENBRUNNAR
 - SANDLÄDESARG TYP SCM NR 219

FÖRESKRIFTER
PÅ ENSKILD TOMT PLANERAS YTA MED SLITLAGER AV STENMJÖL, 50 mm UNDER FÖRESLAGNA MARKHÖJDER.
BETR. TRAD OCH EJ MÄTTA UTRUSTNINGSDETALJER TAGES SKALMÄTT

HÄNVISNINGAR
BETR. TYPSEKTION MARK SE RITN. M3

ARBETSITNING
77.10.05

E 131	ALLM. REV. BETR. MARKHÖJDER	L.LIN	77.12.12
D 1	BETR. MATJORDSLAGER	L.LIN	77.12.07
	FÖR PLANTERINGSYTA t=300	KLIN	77.12.07
C 2	BETR. BITUMINÖS BELÄGG	KLIN	77.12.07
B 19	BETR. SAMTLIGA GARAGEHÖJDER	L.LIN	77.12.07
A 3	BETR. TRAD OCH PLANTERING	L.LIN	77.12.07

KOORDINATFÖRTECKNING

PUNKT	X	Y	ANM.
G	63 082.717	86 860.986	
G1	63 092.674	86 871.916	R=32,0
G2	63 099.506	86 881.909	R=32,0
G3	63 125.141	86 898.496	R=43,0
G4	63 145.082	86 924.311	R=110
G5	63 165.782	86 940.447	R=20,0
Ga	63 211.388	86 949.633	

STÖDMUR AV BETONG TYP LILJEHOLMEN

NR	MUR-KRÖN	UK MUR	HÖJD m	LANGD m	ANM.
M1	+28.90	+28.10	0.80	1.50+12.00	
M2	+29.95	+29.15	0.80	1.50+12.00	
M3	+30.30	+29.50	0.80	1.50+14.00	
M4	+29.10	+28.30	0.80	1.50+14.00	

PLATZER BYGG AB
Hallenbergsplan 5
Fack
172 07 Sundbyberg
tel. 98 05 90

L. CRAMMER PROJEKTERINGSBYRÅ AB
VILLA GRÖNDAL, ULRIKSÖDAL, 171 71 SOLNA
TEL. 08 65 03 50

KV. HINDEN, BOTKYRKA KOMMUN
FINPLANERINGSRITNING FÖR
KOMMUNIKATIONSTOMT OCH
ENSKILD TOMT.

HUS B 22 - B 40.

SKALA 1:200

M5