


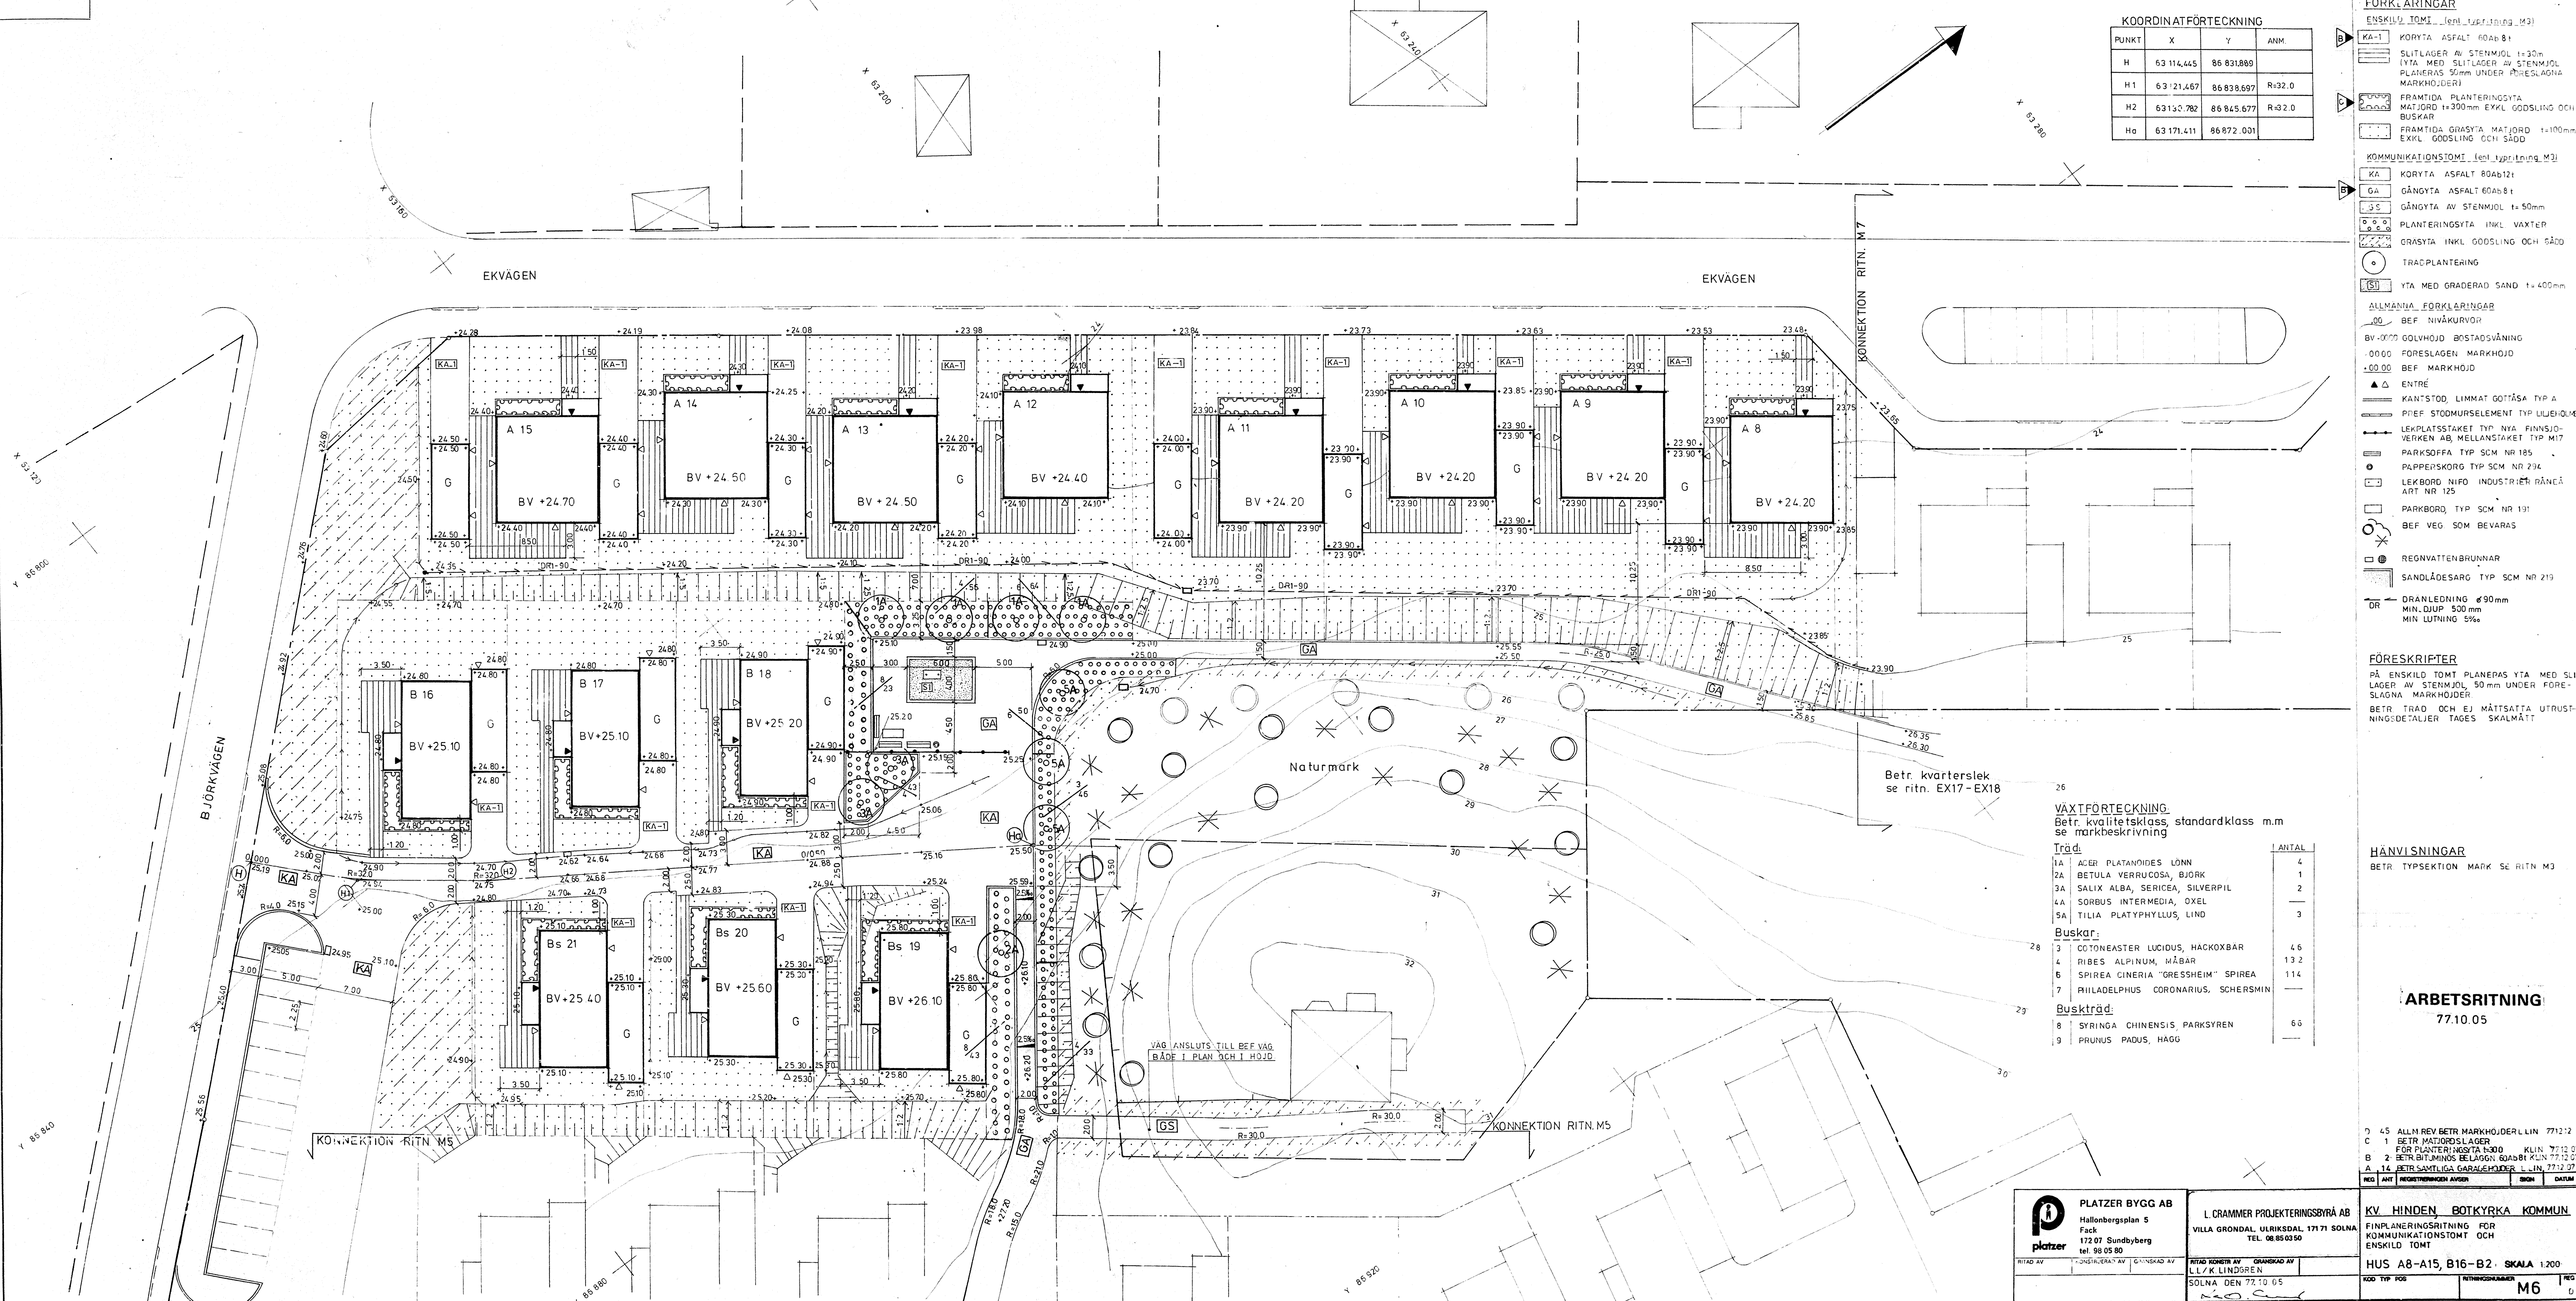

KOORDINATFÖRTECKNING			
PUNKT	X	Y	ANM.
H	63 114.445	86 831.889	
H1	63 121.467	86 838.697	R=32.0
H2	63 130.782	86 845.677	R=32.0
Ha	63 171.411	86 872.001	

- FÖRKLÄRNINGAR**
ENSKILD TOMT (enl. typritning M3)
- KA-1 KORYTA ASFALT 60ab 8 t
 - SLITLAGER AV STENMJÖL t=30mm
 - YTA MED SLITLAGER AV STENMJÖL
 - PLANERAS 50mm UNDER FÖRESLAGNA MARKHÖJDER
 - FRAMTIDA PLANTERINGSYTA
 - MATJORD t=300mm EKKL GODSLING OCH BUSKAR
 - FRAMTIDA GRÄSYTA MATJORD t=100mm EKKL GODSLING OCH SÄDD
 - KOMMUNIKATIONSTOMT (enl. typritning M3)
 - KA KORYTA ASFALT 80ab 12 t
 - GA GÅNGYTA ASFALT 60ab 8 t
 - GS GÅNGYTA AV STENMJÖL t=50mm
 - PLANTERINGSYTA INKL VÄXTER
 - GRÄSYTA INKL GODSLING OCH SÄDD
 - TRACPLANTERING
 - YTA MED GRADERAD SAND t=400mm
- ALLMÄNNA FÖRKLÄRNINGAR**
- BEF NIVÅKURVOR
 - BV -0.000 GÖLVHÖJD BOSTADSVÅNING
 - 0.000 FÖRESLAGEN MARKHÖJD
 - +0.000 BEF MARKHÖJD
 - ENTRÉ
 - KÄNTSTOD, LIMMAT GÖTTÅSA TYP A
 - PIEF STOOMURSELEMENT TYP LUEHOLMEN
 - LEKPLATSTAKET TYP NYA FINNSJÖVERKEN AB, MELLANSTAKET TYP M17
 - PARKSÖFFA TYP SCM NR 185
 - PAPPERSKORG TYP SCM NR 234
 - LEKBORD NIFU INDUSTRIER RÅNÄ ART NR 125
 - PARKBORD TYP SCM NR 191
 - BEF VEG SOM BEVARAS
 - REGNVATTENBRUNNAR
 - SANDLÄDESARG TYP SCM NR 219
 - DR DRANLEDNING Ø90mm
 - MIN. DJUP 500 mm
 - MIN LUTNING 5‰

FÖRESKRIFTER
PÅ ENSKILD TOMT PLANERAS YTA MED SLITLAGER AV STENMJÖL 50 mm UNDER FÖRESLAGNA MARKHÖJDER
BETR TRAO OCH EJ MÄTTSAITA UTRUSTNINGSDETALJER TAGES SKALMÄTT

VÄXTFÖRTECKNING
Betr. kvalitetsklass, standardklass m.m. se markbeskrivning

Träd	ANTAL
1A ACER PLATANOIDES LÖNN	4
2A BETULA VERRUCOSA, BJÖRK	1
3A SALIX ALBA, SERICEA, SILVERPIL	2
4A SORBUS INTERMEDIA, OXEL	—
5A TILIA PLATYPHYLLUS, LIND	3

Buskar	ANTAL
3 COTONEASTER LUCIDUS, HACKOXBAR	46
4 RIBES ALPINUM, MÅBAR	132
6 SPIREA CINERIA "GRESSHEIM" SPIREA	114
7 PHILADELPHUS CORONARIUS, SCHERSMIN	—

Buskträd	ANTAL
8 SYRINGA CHINENSIS PARKSYREN	66
9 PRUNUS PADUS, HAGG	—

HÄNVISNINGAR
BETR TYPSEKTION MARK SE RITN M3

ARBETSRITNING
77.10.05

PLATZER BYGG AB
Hallonbergsgatan 5
Fack
172 07 Sundbyberg
tel. 98 05 80

L. CRAMMER PROJEKTERINGSBYRÅ AB
VILLA GRONDAL ULRIKS DAL 171 71 SOLNA
TEL. 08 85 03 50

KV. HINDEN BOTKYRKA KOMMUN
FINPLANERINGSRITNING FÖR
KOMMUNIKATIONSTOMT OCH
ENSKILD TOMT
HUS A8-A15, B16-B2. SKALA 1:200

RITAD AV
TILLGÅNG AV
GRANSKAD AV

RITAD AV
TILLGÅNG AV
GRANSKAD AV

SOLNA DEN 77.10.05
N.O. SUND

KOD TYP FÖR
RITNINGEN

M6

REG. 0

45 ALLM. REV. BETR. MARKHÖJDER L. LIN. 771212
C 1 BETR. MATJORDSLAGER
FÖR PLANTERINGSYTA t=300 KLIN. 771212
B 2 BETR. BITUMINÖS BELÄGG 60ab 8 t KLIN. 771212
A 14 BETR. SAMTLIGA GARAGEHÖJDER L. LIN. 771212