


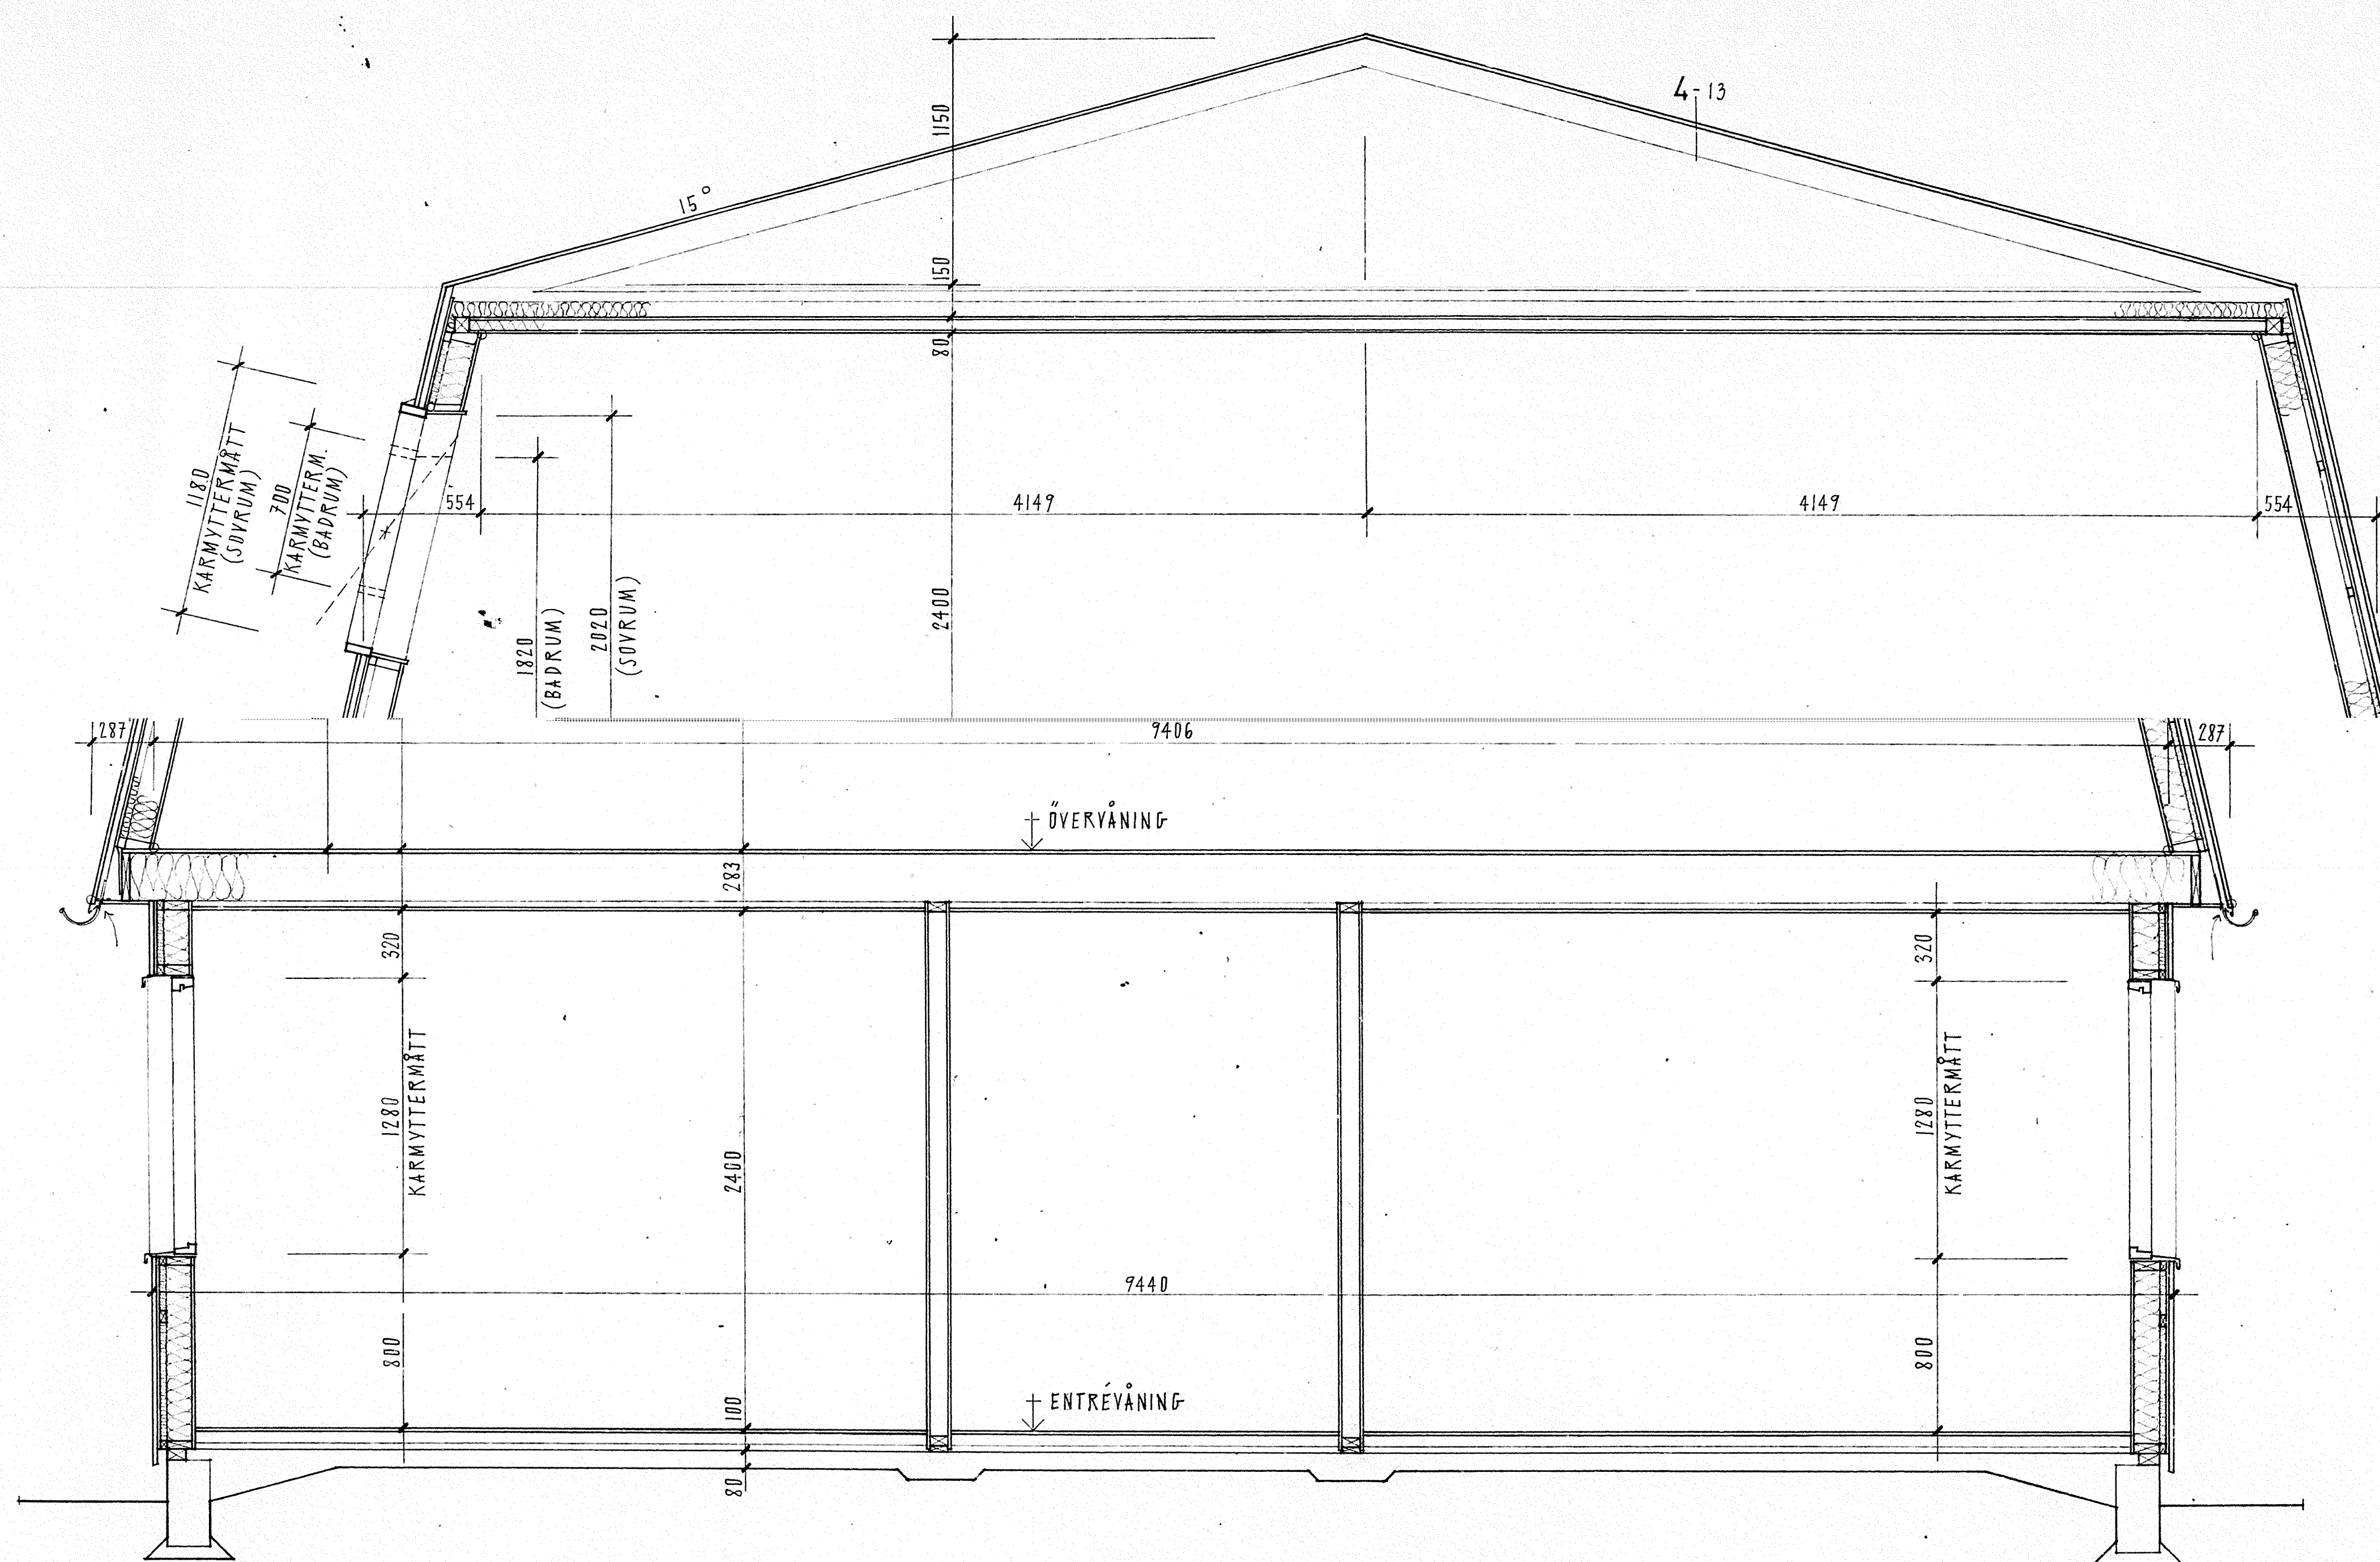

SEKTION A-11, HUSTYP A

ANVISNINGAR:

BETR. + HÖJDER SE MARKPLANERINGSRITNING.

SEKTION ANGER PRINCIPUTFÖRANDE, MÅTT Å VÅNINGAR M.M.

DETALJUTFORMNING ENLIGT FABRIKANTENS STANDARD OCH AV BESTÄLLAREN GODKÄNT UTFÖRANDE.

SE ÄVEN K-RITNINGAR.

PLANMÅTT M.M. SE PLANRITNING A:7

STADSÄGA NR HINDEN 1 - 42
BYGGNADSLÖVSDAT 1977-09-13
PARAGRAF 544

ARBETSRITNING

HANS TOMBACH AB

KLIPPGATAN 18 08-41 40 40
116 35 STOCKHOLM 08-41 44 40PLATZER BYGG AB
Hallenbergsplan 5
Fack
172 07 Sundbyberg
tel. 98 05 80RITAD AV
1977-09-06

Å P

KONSTRUERAD AV

R R

GRANSKAD AV

REV | ANT | REVIDERINGEN AVSER

SIGN | DATUM

KV. HINDEN, BOTKYRKA KOMMUN

SEKTION A-11 HUSTYP A

SKALA 1:20

ARBETSNUMMER
53334RITNINGNUMMER
A-11

A