



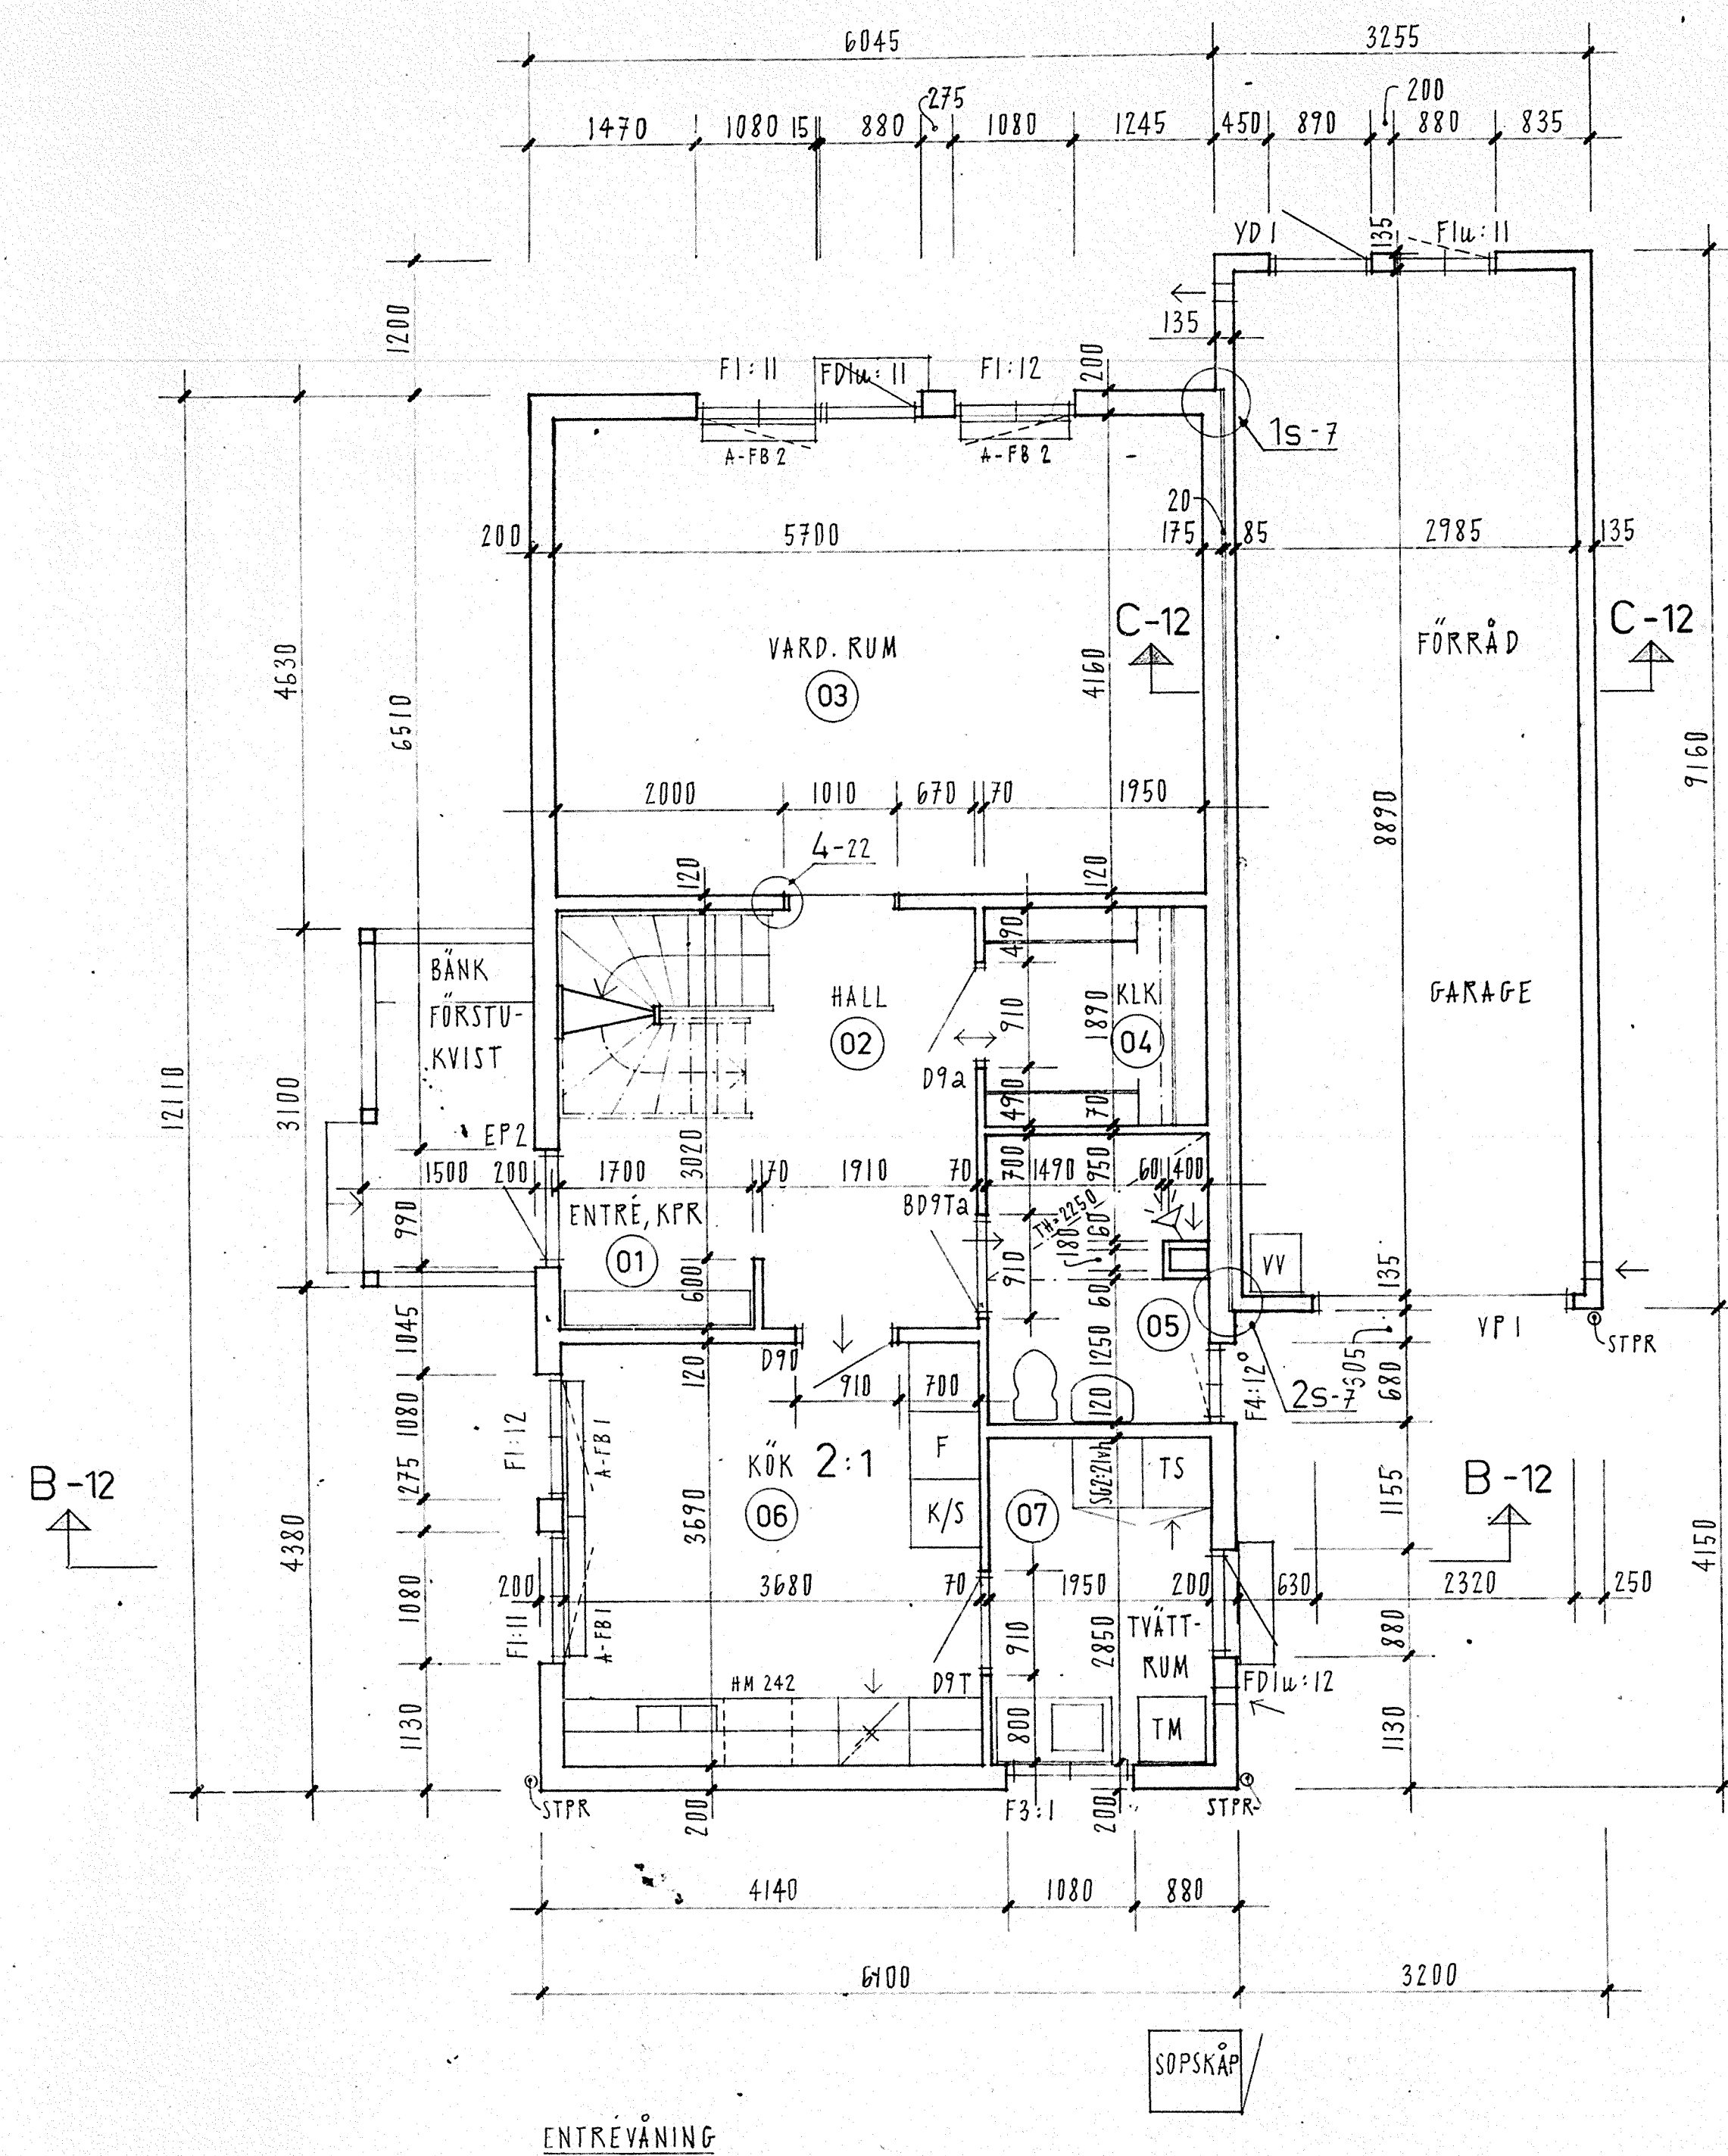

ENTRETVÄNING

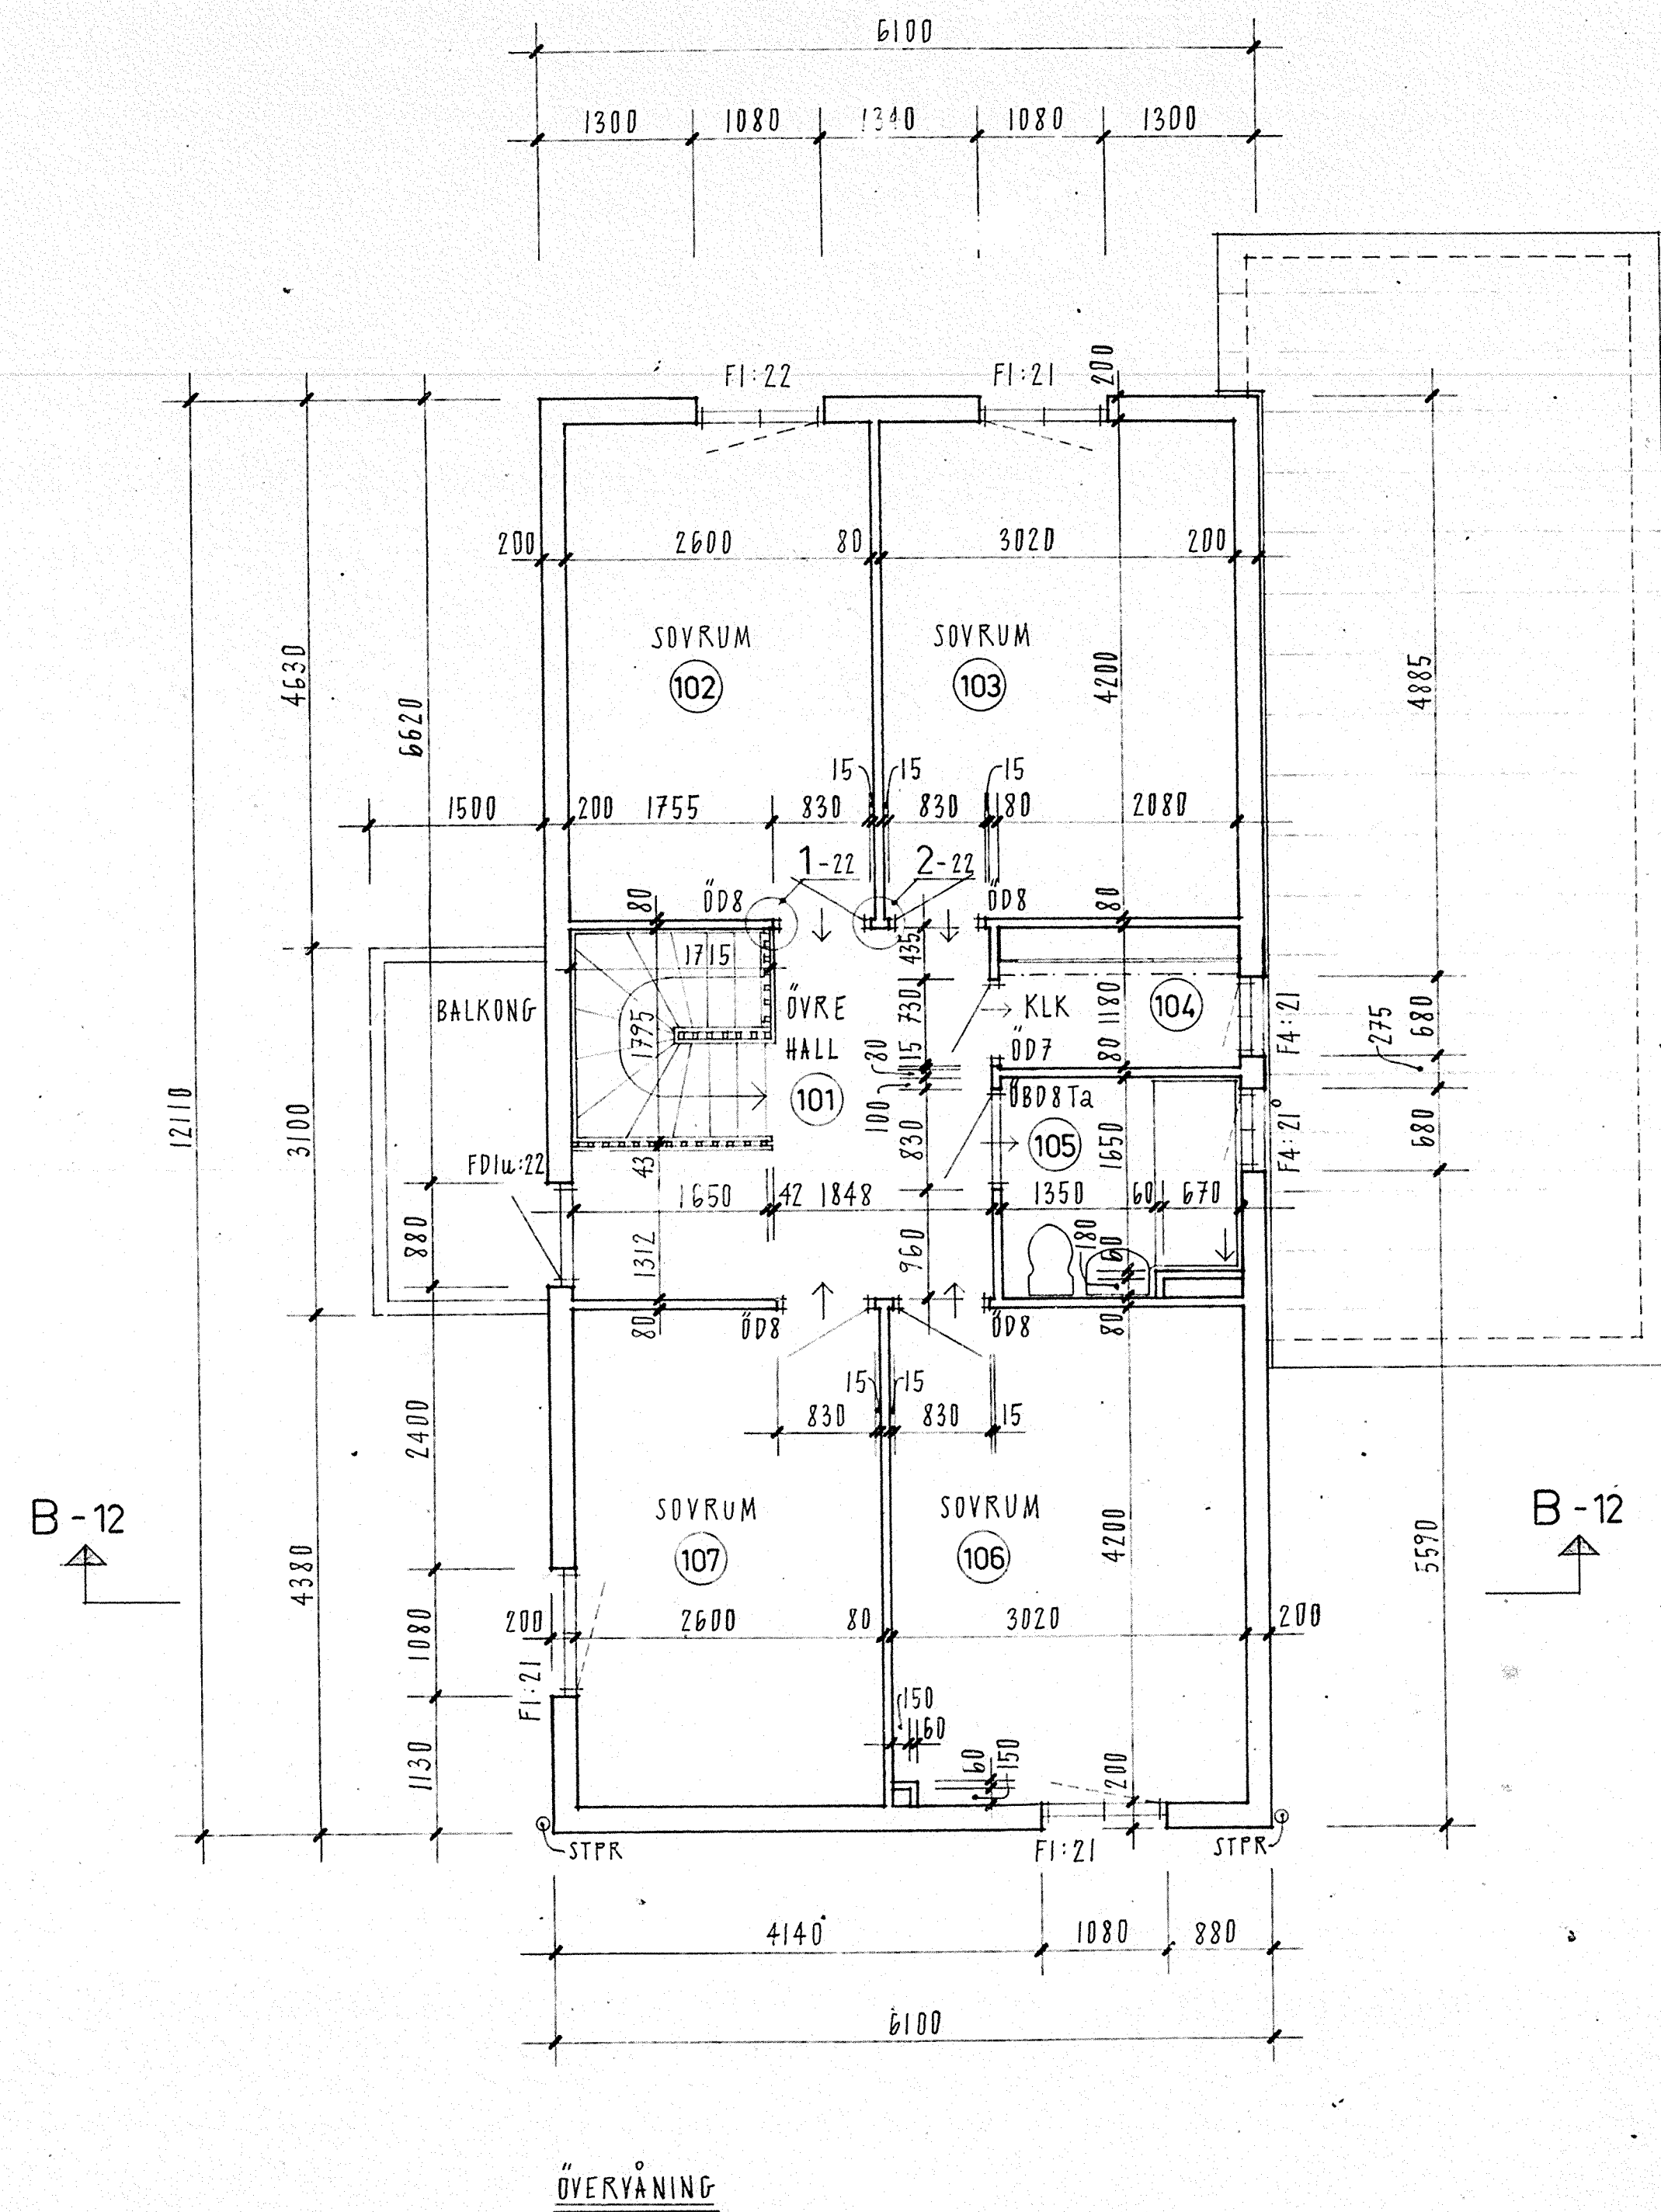

ÖVERVÅNING

ANVISNINGAR:

VENTILATION ENL. RITN. VS:12
 Å RITNINGEN ANGIVNA MÅTT FÖR ENTRE-
 PORT, YTTERRÖRR OCH FÖNSTER ANGER
 KÄRMVITTMÅTT, FÖR INNERÖRRAR OCH
 VIPPORT ANGIVNA MÅTT ANGER ÖPPNINGS-
 MÅTT I VÄGGAR.
 K/S, TS OCH TM ANGER PLACERING AV
 KYL- OCH SVALSKÅP, TORKSKÅP OCH TVÄTT-
 MASKIN.
 SEKTION B-12 OCH C-12 SE RITN. A:12
 YTTERVÄGSDETALJER SE RITN. A:13
 FÖRSTUKVIST SE RITN. A:15
 TRAPPRITNING SE RITN. A:21
 INNERVÄGSDETALJER SE RITN. A:22
 INREDNING I KÖK SE RITN. A:53
 INREDNING I KLÄDKAMMARE SE RITNING A:64

FÖNSTERKÄRMVITTMÅTT:

LITT	BREDD	HÖJD	BRÖSTNING
F1:11	1080	1280	800
F1:12	1080	1280	800
F1:21	1080	1280	800
F1:22	1080	1280	800
F3:1	1080	680	1400
F4:12 ^o	680	680	1400
F4:21	680	680	1400
F1u:11	880	880	1200
FD1u:1	880	2080	-
FD1u:22	880	2080	-

DÖRRKÄRMVITTMÅTT:

LITT	BREDD	HÖJD	ANM.
VP1	2300	2100	
EP2	990	2078	
VD1	890	2078	
D9, D9U	890	2090	
BD9	890	2090	
ÖD8	790	2380	
ÖSD8	790	2380	
ÖD7	690	2380	

STADSÄGA NR HINDEN 1 - 42
 BYGGNADSLÖVSDAT 1977-09-13
 PARAGRAF 544

ARBETSRITNING

HANS TOMBACH AB

KLIPPGATAN 18 08-41 40 40
 116 35 STOCKHOLM 08-41 44 40



PLATZER BYGG AB
 Hallonbergsgatan 5
 Fack
 172 07 Sundbyberg
 tel. 98 05 80

KV. HINDEN, BOTKYRKA KOMMUN

HUS 25-29
PLANERHUSTYP B
SKALA 1:50

RITAD AV
 1977-09-06

KONSTRUERAD AV
 1977-09-06

GRANSKAD AV
 1977-09-06

ARBETSNUMMER
 53334

RITNINGNUMMER
 A:9

Hans Tombach