


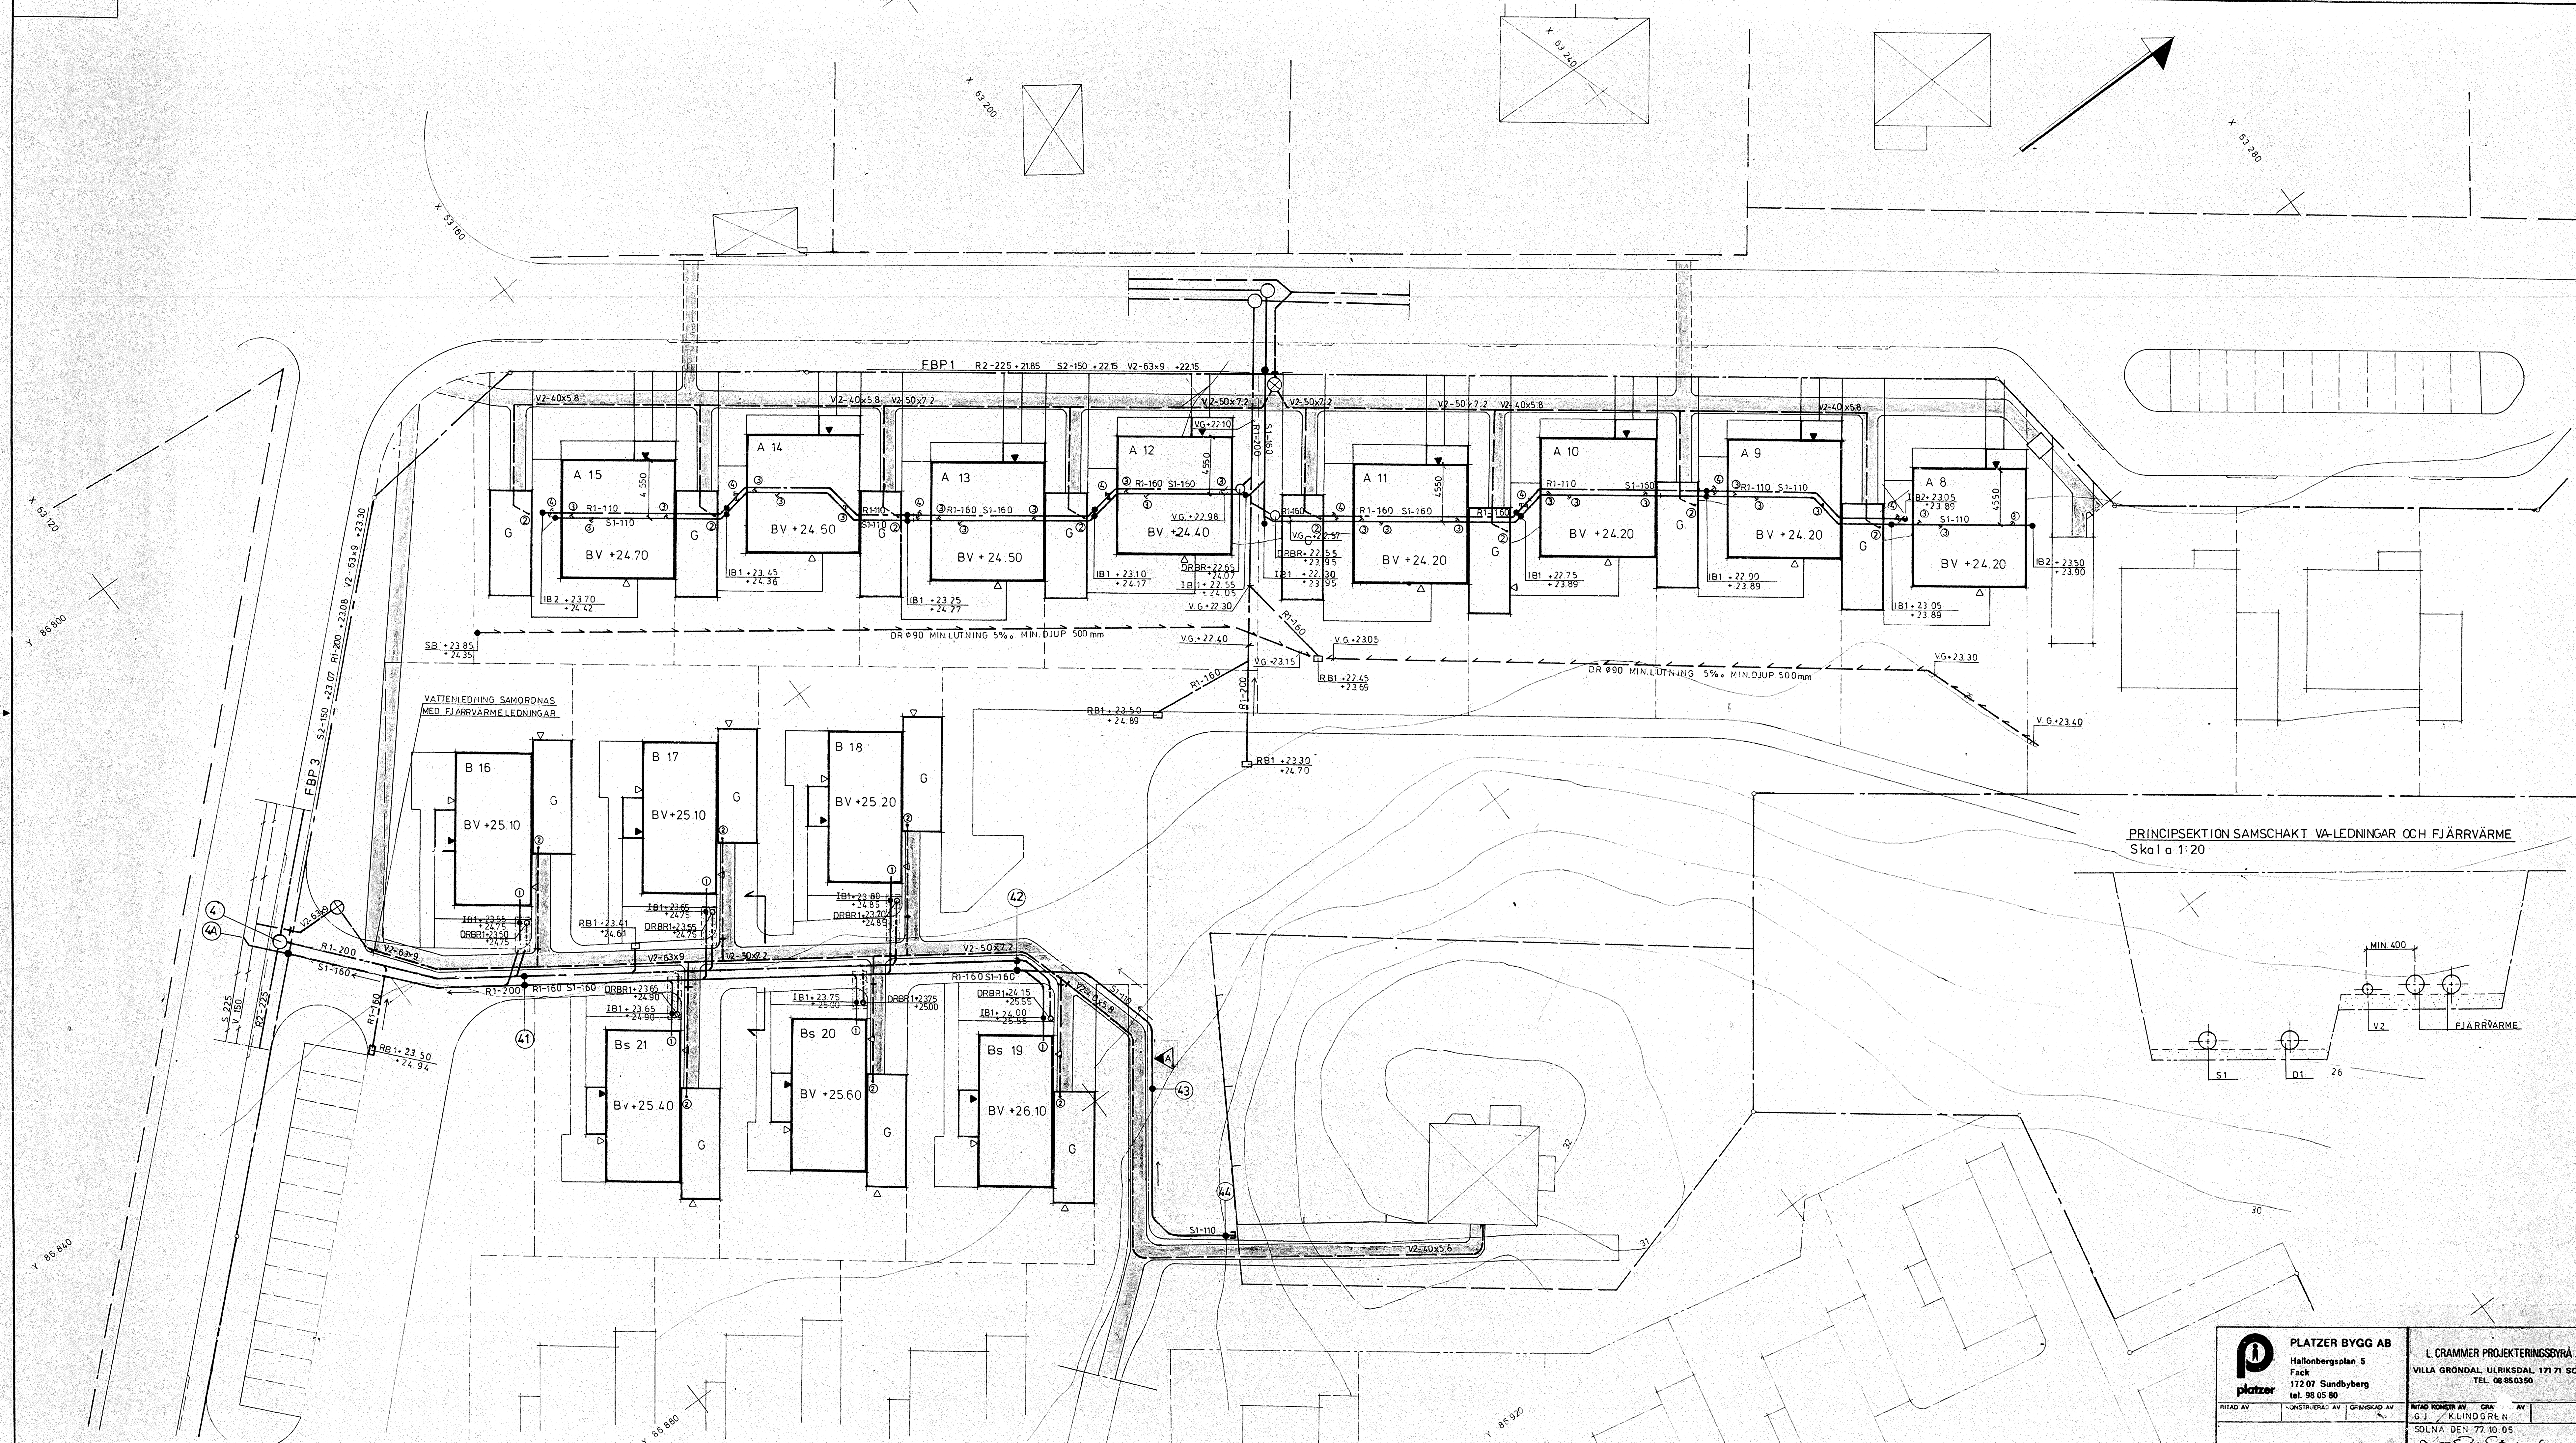

FÖRKLARINGAR
SYMBOLER ENL. VA GRUPPENS REDOVISNINGSTEKNISKA ANVISNINGAR
— BEFINTLIG SPILLVATTENLEDNING
— BEFINTLIG REGNVATTENLEDNING
— BEFINTLIG VATTENLEDNING
* * * BEFINTLIG LEDNING SOM UTGÅR
— S1-000 SPILLVATTENLEDNING MARKAVLOPPSRÖR AV PVC
— S2-000 SPILLVATTENLEDNING FÖROR BETONG
— R1-000 REGNVATTENLEDNING MARKAVLOPPSRÖR AV PVC
— R2-000 REGNVATTENLEDNING FÖROR BETONG
— V1-000 VATTENLEDNING AV SEGARNRÖR
— V2-000 VATTENLEDNING AV PEL TRYCKRÖR NT 10
— DR-000 DRÄNINGSLEDNING AV PLAST
□ ● RB1 REGNVATTENBRUNN Ø 400
○ NB NEDSTIGNINGSBRUNN Ø 1000
○ DRBR1 DRÄNINGSBRUNN Ø 400
○ IB1 INSPEKTIONSBRUNN Ø 200 AV PVC
● SPBR1 SPÖLBRUNN VID FBP UTFÖRS AV BTG Ø 225
● IB2 SPÖL RÖR AV PVC Ø 110 UTFÖRS 90° SPRÄNG
[Symbol] MARKISOLERING ÖVER VA-SERVIS UTFÖRS AV STYROFOAM 1.80 mm bredd H=150 mm
⊗ VATTENMÄTARKAMMARE Ø 1200 mm UTFÖRS ENL. VA BYGGNORM FIG. 235 SAMT FÖRSES MED LÖS LÄTTMETALLSTENG OCH LÄSBART LOCK
INSTALLATION SKALL VARA KOMPLETT VED RÖRINSTALLATION OCH AVSTÄNGNING VENTILER VATTENMÄTARE TILLHANDAHÅLLS AV BÖTKYRKA KOMMUN
FJÄRRÖVERFÖRDA VATTENMÄTARE SKALL INSTALLERAS. SLAVMÄTARE SKALL PLACERAS I HÅTÄRSKÅP MED 220 V MATNING.
VATTENMÄTARSTORLEKAR:
FBP 1 10 m³
FBP 2 10 m³
FBP 3 10 m³
FBP 4 20 m³

ANSLUTNINGSPUNKTER I HUS.
① SPILLVATTENLEDNING FÖR HUSTYP B ANSLUTAS 0.50 m INOMFÖR HUSLIV OCH 0.50 m UNDER FÄRDIGT GOLV LEDNINGSGÅDE PROPPAS
② VATTENLEDNING AVSLUTAS 0.30 m ÖVER FÄRDIGT GOLV I GARAGE LEDNINGSGÅDE PROPPAS
③ SPILLVATTENLEDNING FÖR HUSTYP A AVSLUTAS 0.50 m UNDER FÄRDIGT GOLV LEDNINGSGÅDE PROPPAS
④ AVSÄTTNING MED GREN RÖR FÖR STUPRÖRSLEDNING.
Betr. måttställning, dim., mtrl. för anslutningspunkter se VVS-ritn. nr. VS-1 VS-2 VS-3 VS-4
— SCHAKTGRAV FÖR FJÄRRVÄRME OCH VATTEN

FÖRESKRIFTER
MTRL. OCH DIM. FÖR SERV. LEDNINGAR
SPILLVATTENLEDNING AV PVC Ø 110 mm
REGNVATTENLEDNING AV PVC Ø 110 mm
VATTENLEDNING AV PEL TRYCKRÖR Ø 40, 50

ARBETS-RITNING
77.10.12
HINDEN 1-42
BYGGNADSLÖVS DATUM 1977-09-13 & 544
A 1 BETR. REGNV. LEDN. PKT. 42-44. L. LIN. 77.12.07
REV. ANT. REGRITERINGEN AVSÄR
BOK DATUM
PLATZER BYGG AB
Hallenbergsplan 5
Fack
172 07 Sundbyberg
tel. 98 05 80
RITAD AV KONSTRUKTÖR AV GRANSKAD AV
G.J. KLINDGREN
SOLNA DEN 77.10.05
L. CRAMMER PROJEKTERINGSBYRÅ AB
VILLA GRONDAL ULRIKS DAL 171 71 SOLNA
TEL. 08 85 03 50
RITAD KONSTR. AV GRA. AV
G.J. KLINDGREN
SOLNA DEN 77.10.05
KV. HINDEN, BÖTKYRKA KOMMUN
VA-LEDNINGAR PLAN
KOMMUNIKATIONSTOMT OCH ENSKILT OMT
HUS A8-A15, B16-B21.
SKALA 1:200
M 11