


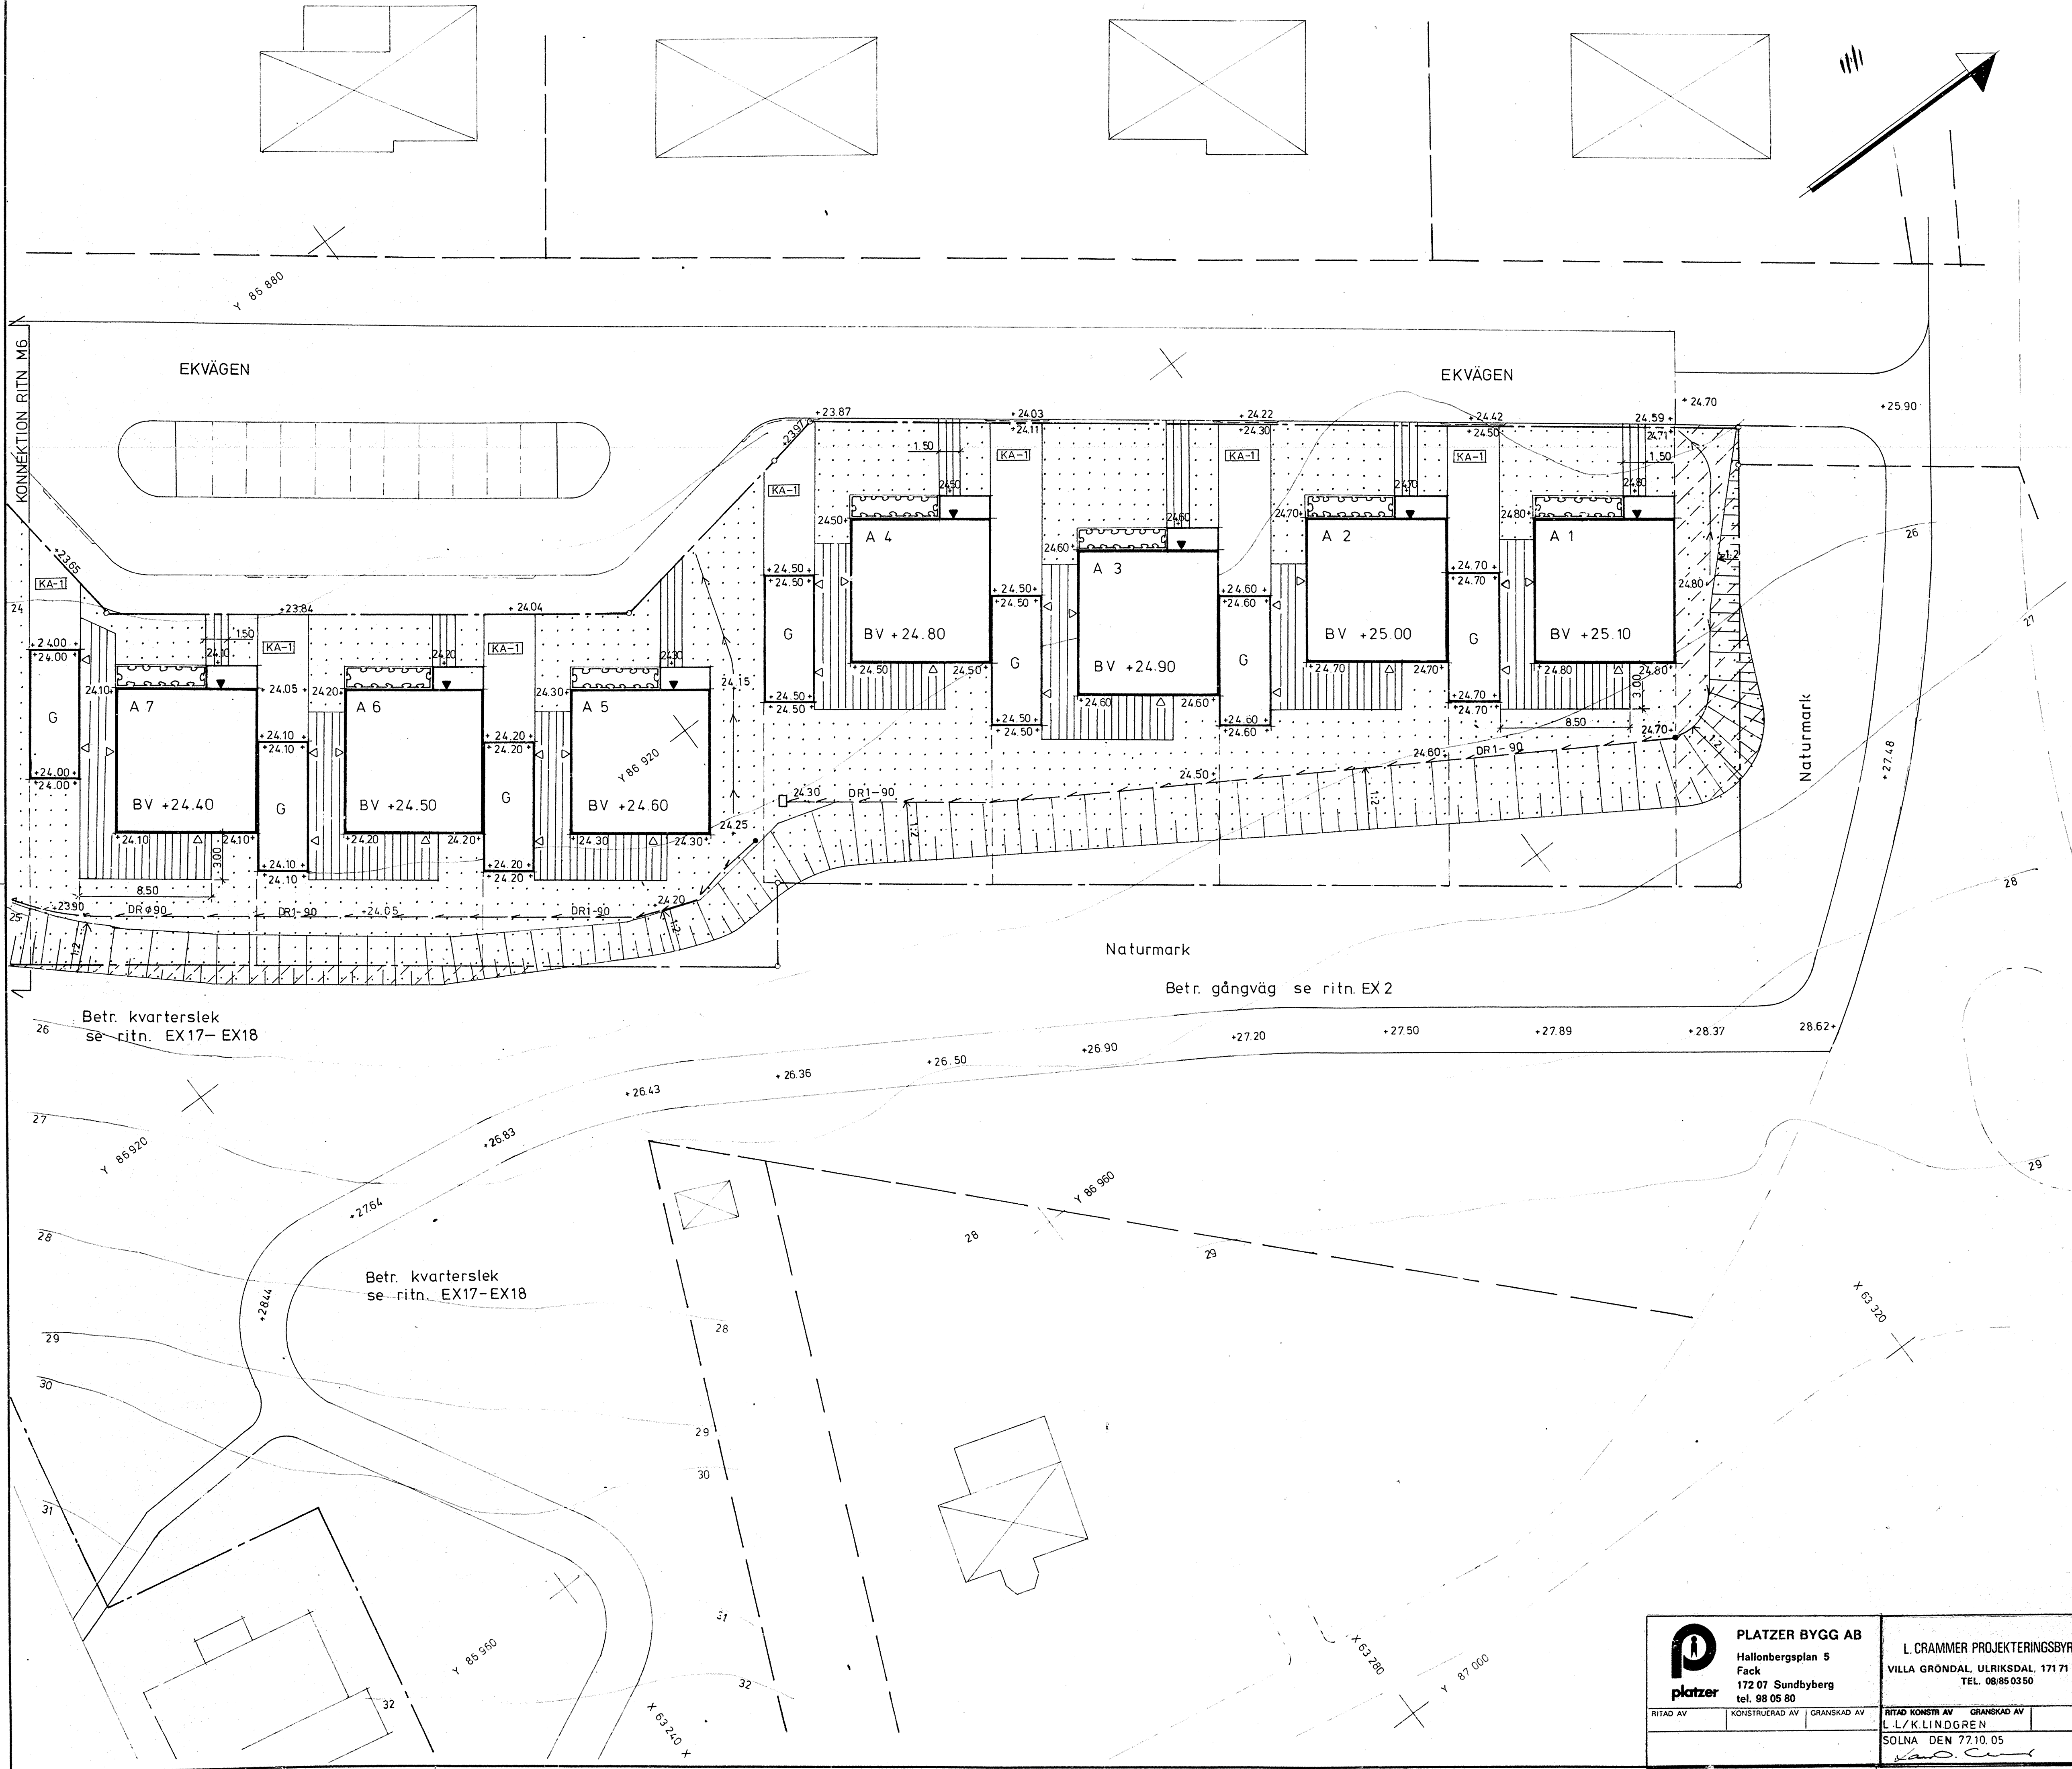

FÖRKLARINGAR

ENSKILD TOMT (enl. typritning M3)

- KA-1 KÖRYTA ASFALT 60Ab 8t
- SLITLAGER AV STENMJÖL t=30mm
(YTA MED SLITLAGER AV STENMJÖL
PLANERAS 50mm UNDER FÖRESLAGNA
MARKHÖJDER)
- FRAMTIDA PLANTERINGSYTA
MATJORD t=300mm EXKL. GÖDSLING OCH
BUSKAR
- FRAMTIDA GRÄSYTA, MATJORD t=100mm
EXKL. GÖDSLING OCH SÄDD
- KOMMUNIKATIONSTOMT (enl. typritning M3)
- KA KÖRYTA ASFALT 80Ab12t
- GA GÅNGYTA ASFALT 60Ab 8t
- GS GÅNGYTA AV STENMJÖL t= 50mm
- PLANTERINGSYTA INKL. VÄXTER
- GRÄSYTA INKL. GÖDSLING OCH SÄDD
- TRÄDPLANTERING
- YTA MED GRADERAD SAND t= 400mm

ALLMÄNNA FÖRKLARINGAR

- 00 BEF. NIVÅKURVOR
- BV+0000 GOLVHÖJD BOSTADSVÅNING
- +00.00 FÖRESLAGEN MARKHÖJD
- +00.00 BEF. MARKHÖJD
- ▲ ENTRÉ
- KANTSTÖD, LIMMAT GOTTÅSA TYP A
- PREF. STÖDMURSELEMENT TYP LILJEHOLMEN
- LEKPLATTSSTAKET TYP NYA FINNSJÖ-
VERKEN AB, MELLANSTAKET TYP M17
- PARKSÖFFA TYP SCM NR 185
- PAPPERSKÖRG TYP SCM NR 294
- LEKBORD NIFO INDUSTRIER RÅNEÅ
ART NR 125
- PARKBORD, TYP SCM NR 191
- BEF. VEG. SOM BEVARAS
- REGNVATTENBRUNNAR
- SANDLÅDESARG TYP SCM NR 219
- DR DRÄNLEDNING Ø 90mm
MIN. DJUP 500mm
MIN. LUTNING 5‰

FÖRESKRIFTER

PÅ ENSKILD TOMT PLANERAS YTA MED SLIT-
LAGER AV STENMJÖL, 50 mm UNDER FÖRE-
SLAGNA MARKHÖJDER.
BETR. TRÄD OCH EJ MÄTTSATTA UTRUST-
NINGSDETALJER TAGES SKALMÄTT

HÄNVISNINGAR

BETR. TYPSEKTION MARK SE RITN M3

ARBETSRITNING

77.10.05

D 12	ALLM. REV. BETR. MARKHÖJDER L.LIN	77.12.12
C 1	BETR. MATJORDSÅGER	
	FÖR PLANTERINGSYTA t=300	KLIN 77.12.07
B 2	BETR. BITUMINÖS BELÄGGN. 60Ab 8t	KLIN 77.12.07
A 7	BETR. SAMTLIGA GARAGEHÖJDER	L.LIN 77.12.07

REG	ANT	REGISTRERINGEN AVSER	SIGN	DATUM
-----	-----	----------------------	------	-------

PLATZER BYGG AB Hallonbergsplan 5 Fack 172 07 Sundbyberg tel. 98 05 80			L. CRAMMER PROJEKTERINGSBYRÅ AB VILLA GRÖNDAL, ULRIKSDAL, 171 71 SOLNA TEL. 08/85 03 50			KV. HINDEN, BOTKYRKA KOMMUN FINPLANERINGSRITNING FÖR KOMMUNIKATIONSTOMT OCH ENSKILD TOMT HUS A1-A7 SKALA 1:200		
RITAD AV	KONSTRUERAD AV	GRANSKAD AV	RITAD KONSTR. AV	GRANSKAD AV		KOD TYP POS	RITNINGNUMMER	REG D
			L.L./K.LINDGREN				M7	
			SOLNA DEN 77.10.05					