

FÖRESKRIFTER


SANITET

KV1 TAPPKALLVATTEN PLASTRÖR PEL
KV2 " " KOPPARRÖR TUNNV.
KV3 " " " " MED PLASTMANTEL


W1 TAPPVARMVATTEN KOPPARRÖR TUNNV.
W2 " " " " MED PLASTMANTEL

VÄRME


VP1 PRIMÄRVÄRMELEDNING STÅLRÖR
VS1 SEKUNDÄRVÄRMELEDNING STÅLRÖR
VS2 " " KOPPARRÖR TUNNV.
VS3 " " MJUKA STÅLRÖR
VS4 " " MED PLASTMANTEL

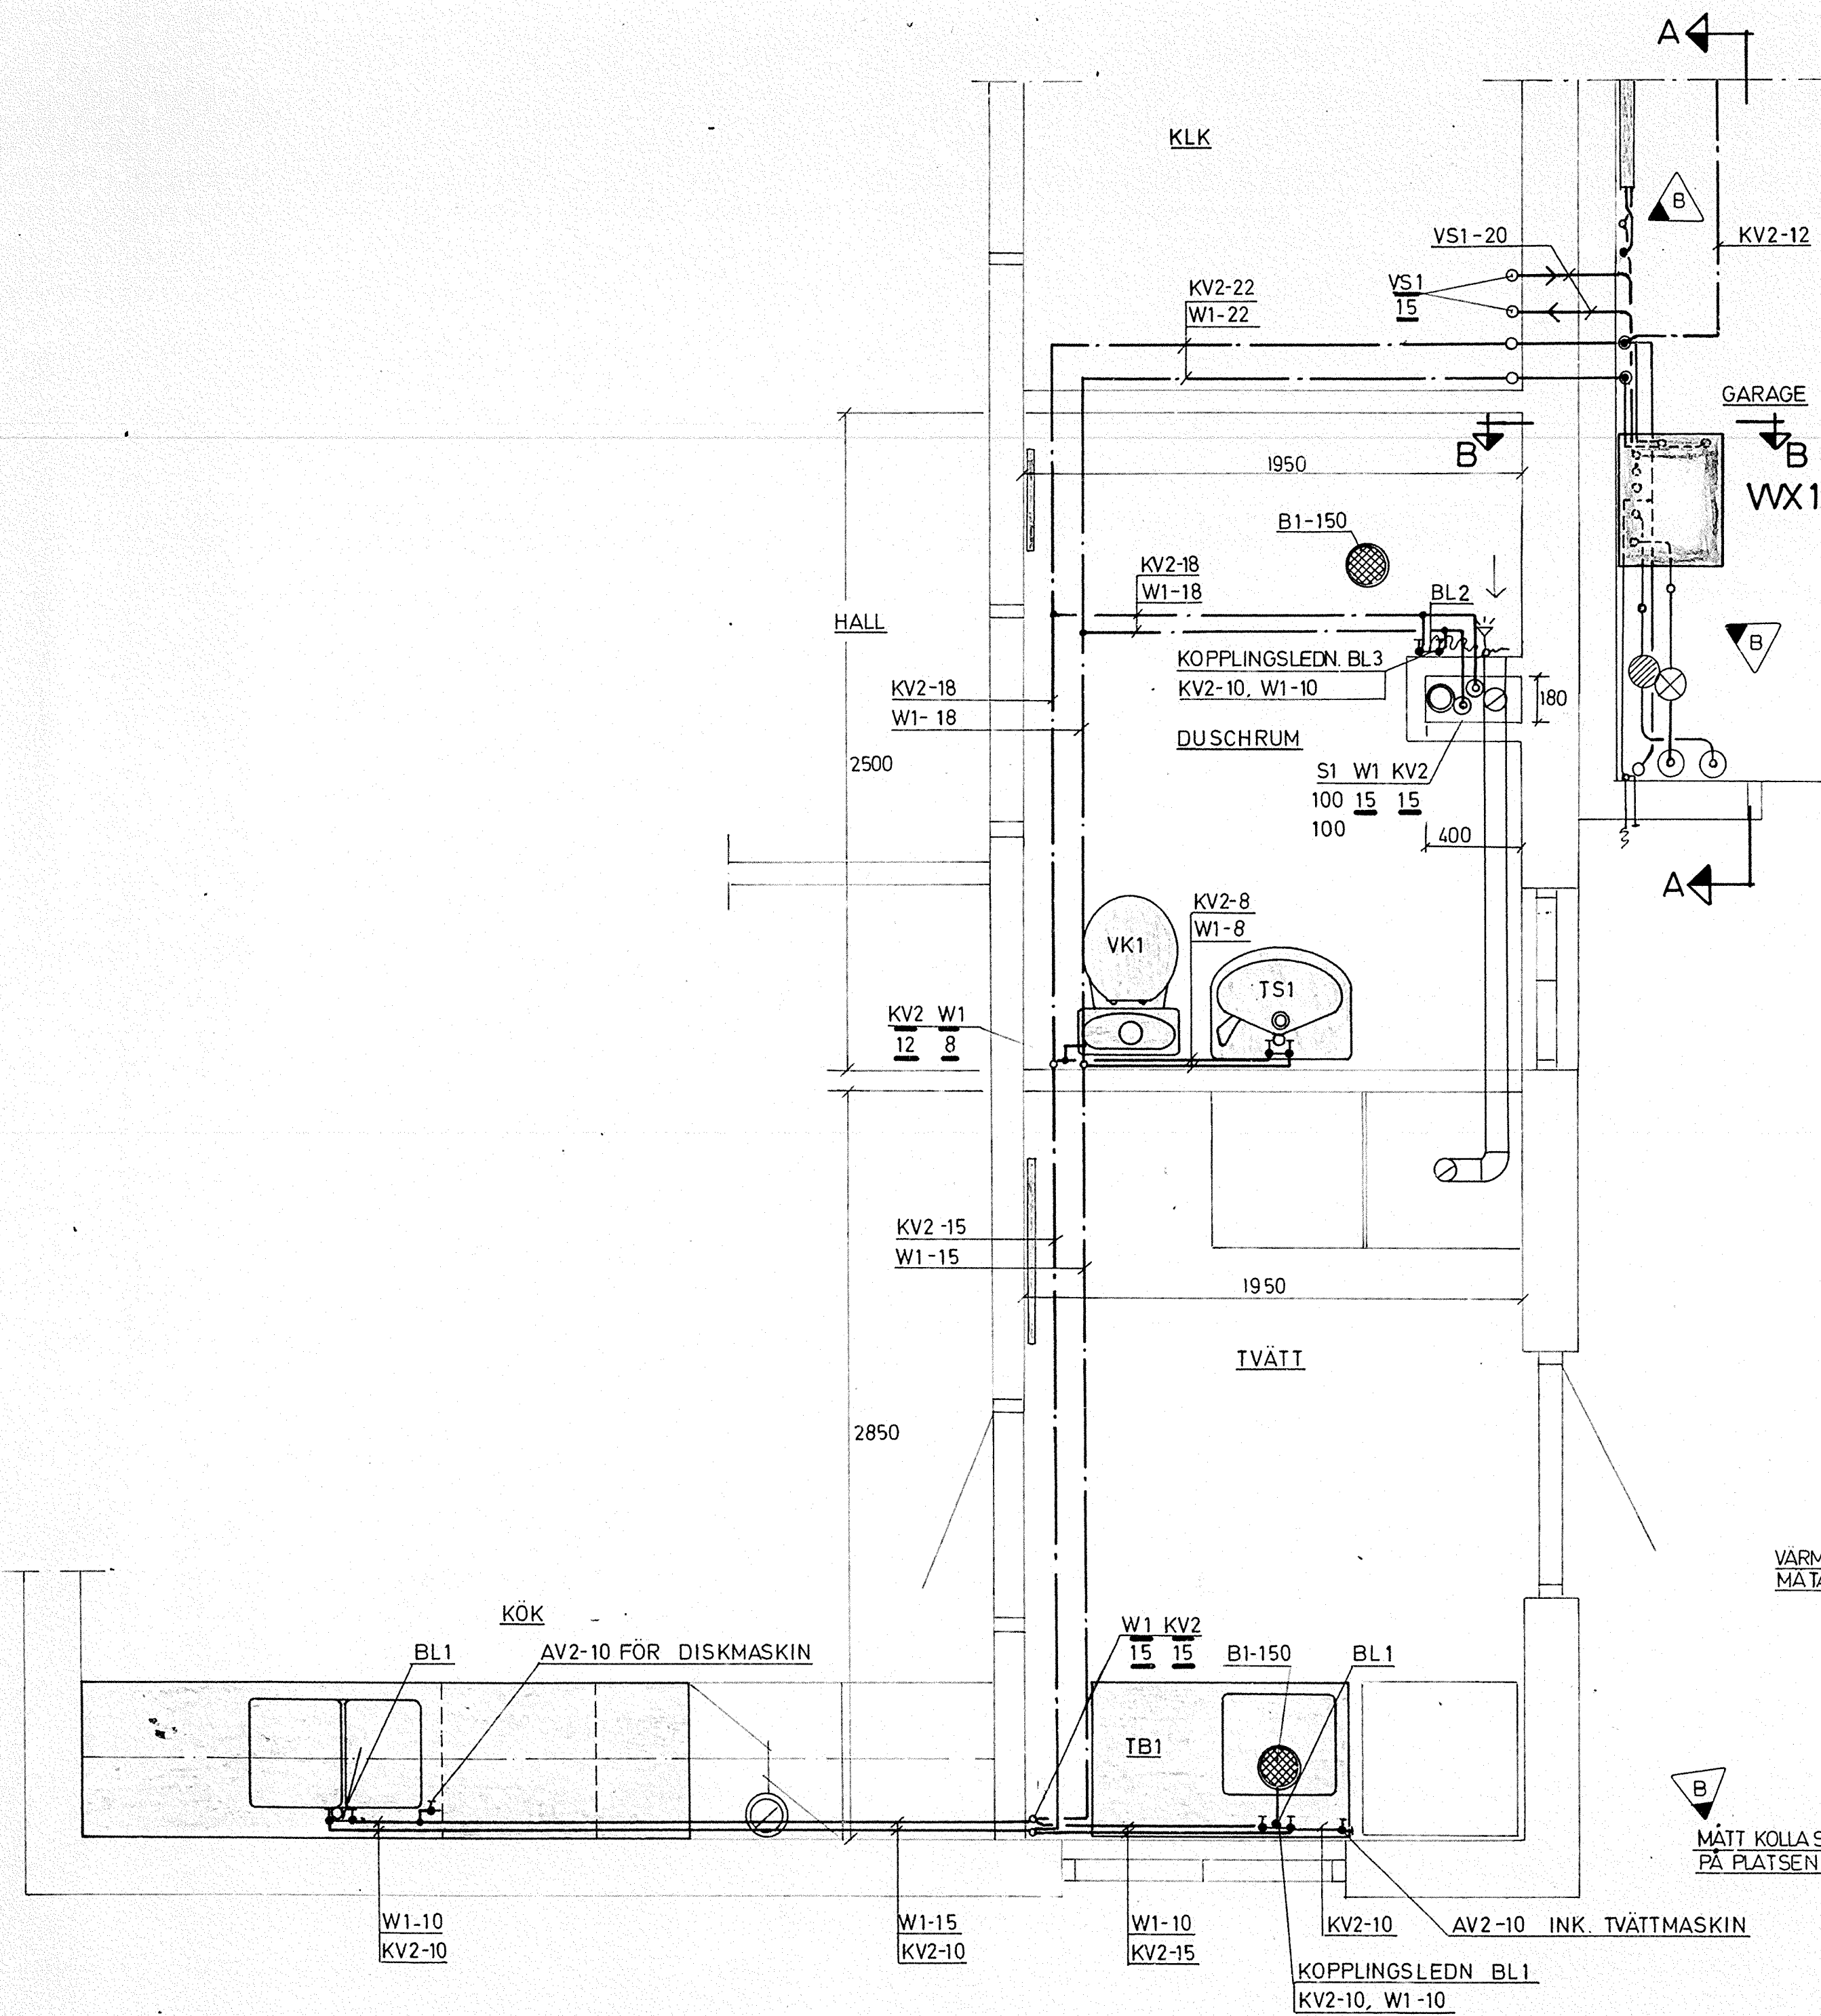


ENTRÉVÅNING

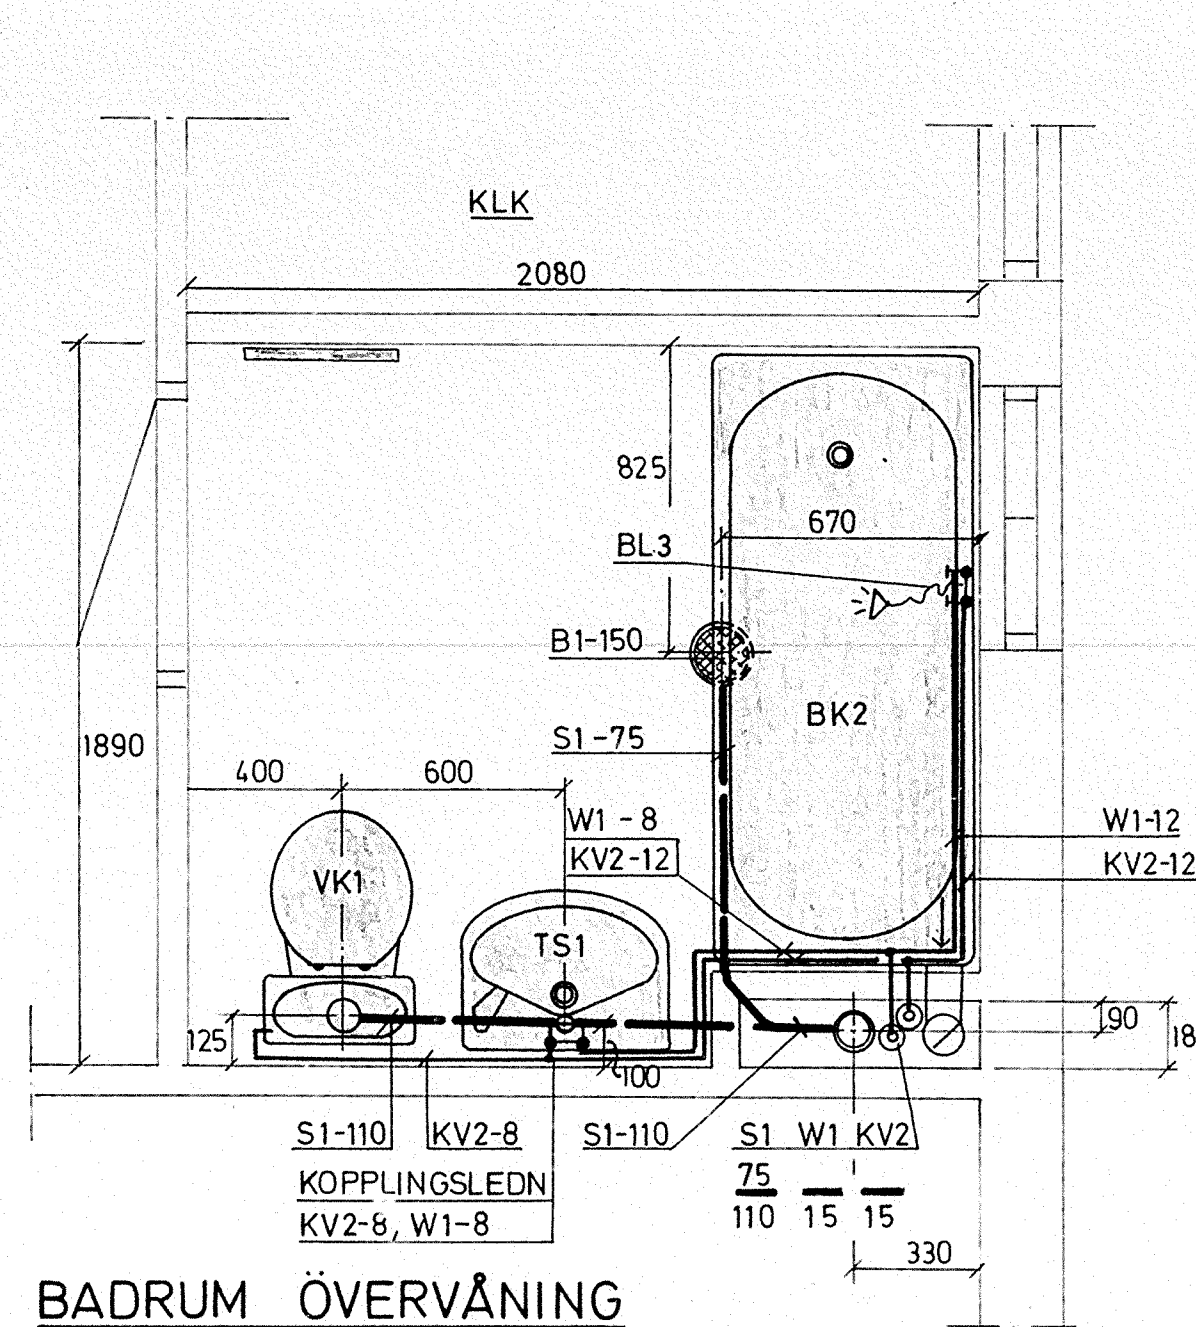

BADRUM ÖVERVÅNING

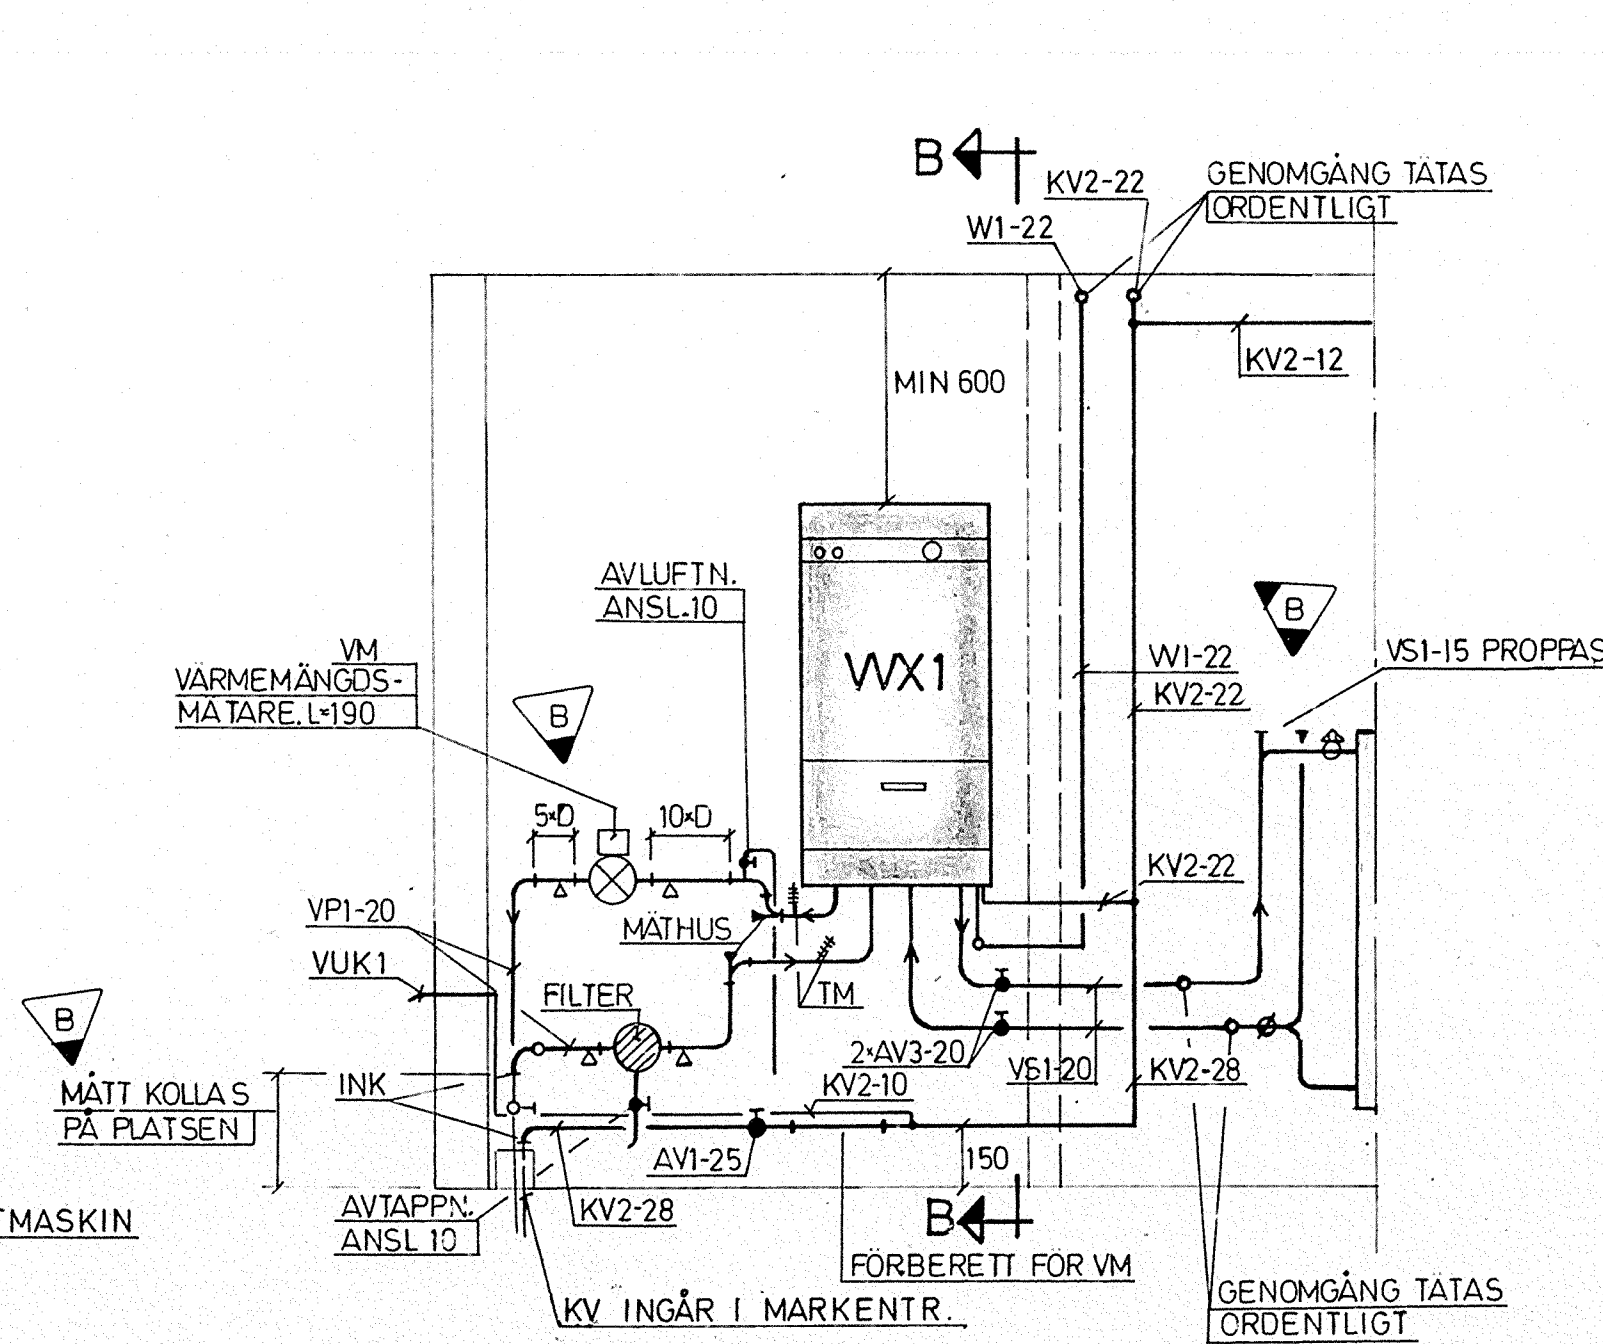

A — A

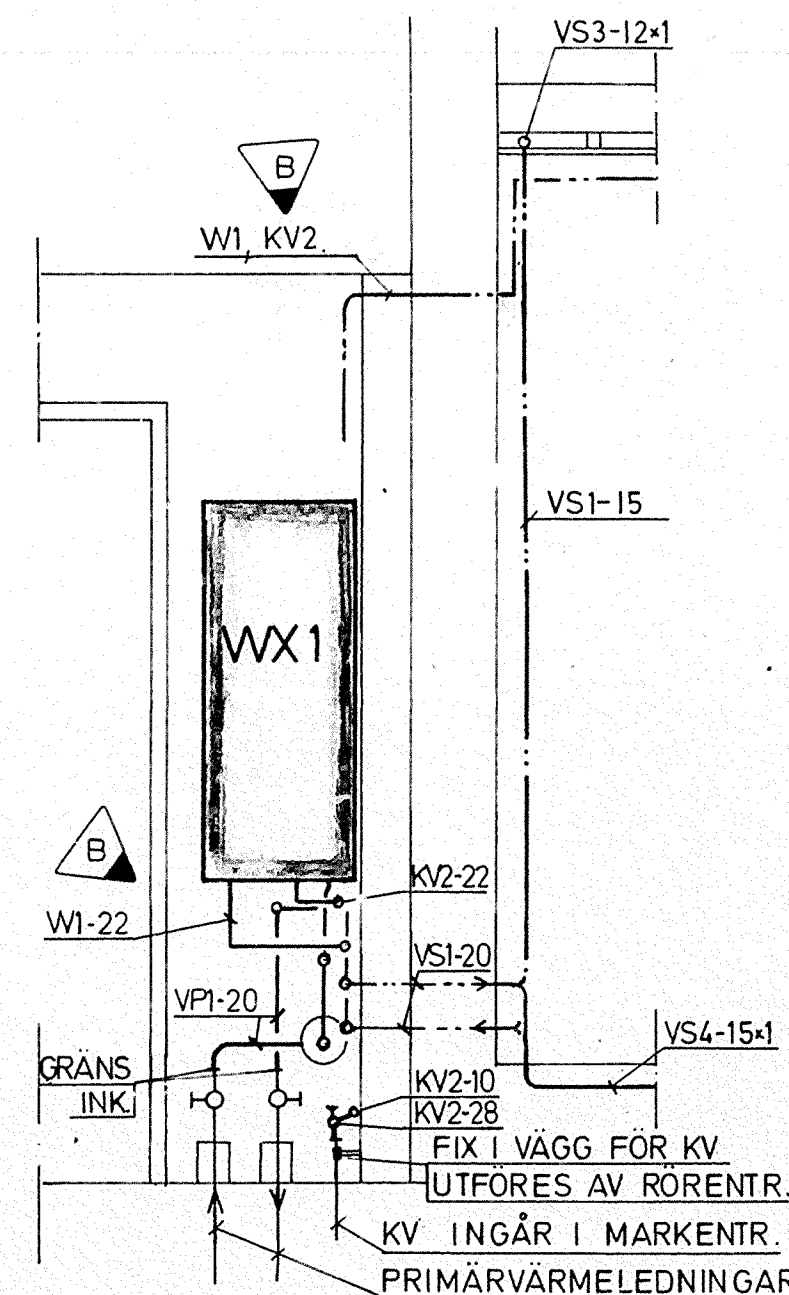

B — B

ARBETSRITNING

SÖDERTORNS FJÄRRVÄRME AB
LEVERERAR:
1 ST VÄRMEMÄNGDSMÄTARE
1 ST FILTER
2 ST ANLÄGGNINGSTERMOMETRAR

HINDEN 1-42

BYGGNADSLÖV DAT. 1977-09-13
§ 544

B	8	WX1 FLYTTAD, RÖR ÄNDRAD	K-GH	1977-12-02
A	2	KOMPL. MÄTTÄTTNING GRÄNS KV ÄNDRAD	K-GH	1977-10-12

REV	ANT	REVIDERINGEN AVSER	SIGN	DATUM
-----	-----	--------------------	------	-------

HALLBERG & LÖFGREN
KONSULTERANDE VVS-INGENJÖRER AB
Köpmansplan 9, Fack
147 00 Tumba
Tel. 0753-31086

PLATZER BYGG AB
Hallenbergsplan 5
Fack
172 07 Sundbyberg
tel. 98 05 80

KV. HINDEN, BOTKYRKA KOMMUN
HUSTYP B, Bs, B*
VÅTUTRYMMEN
VS-ANLÄGGNING
SKALA 1:20
ARBETSNUMMER
RITNINGNUMMER
REV
VS:10
B